


Схема расположения листов

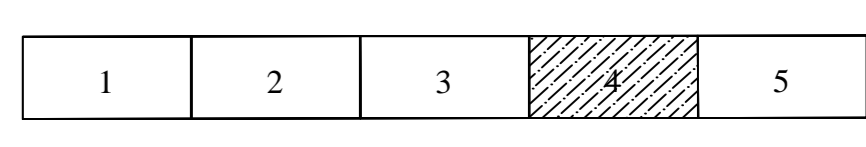

ЭКСПЛИКАЦИЯ:

1. Автостоянка
2. **Магазин**
3. Россельхоз банк, отделение Сбербанка
4. Пожарная часть 21
5. Милиция
6. Аптека
7. Больница

УСЛОВНЫЕ ОБОЗНАЧЕНИЯ:

- граница отвода проектируемого линейного объекта
- проектируемая магистральная автодорога
- Объекты инженерной инфраструктуры:**
 - Сети водоснабжения
 - Сети ливневой канализации
 - Сети бытовой канализации
 - Сети газоснабжения
 - Сети ЛЭП
 - Сети связи
 - Сети теплоснабжения

Земли с особыми условиями использования территории:

- СЗЗ от коммунально-складских объектов (50м)
- СЗЗ от железной дороги (200м)
- охранный зона водопровода (5м)
- охранный зона газопровода (2м)
- охранный зона ЛЭП (2-10м)
- охранный зона бытовой канализации (5м)
- охранный зона ливневой канализации (3-5м)
- охранный зона теплотрассы (3м)

						0160300003213000219-014-3659-01		
						Вторая очередь строительства мостового перехода через суводольный канал в городе Балково. Строительство магистральной автодороги по ул. Братьев Захаровых. Внес инженерных сетей из зоны строительства.		
Им. разработ.	Кол. ум.	Лист	№ док.	Подпись	Дата	Стадия	Лист	Листов
Разработал				Муратова Е.И.			4	5
Нач. отдела				Семенов С.А.				
						Сводный план инженерных сетей		
						ОАО "Засибгазпром" ООО "СиротавинскийПроект-2000"		
						M 1:500		