



ОБЩЕСТВО С ОГРАНИЧЕННОЙ ОТВЕТСТВЕННОСТЬЮ "ПРОЕКТНО-КАДАСТРОВЕ БЮРО"

Юридический адрес: 413863, Саратовская обл., г. Балаково, ул. Бульвар Роз, д. 13, оф.2.

Адрес для корреспонденции: 413860, Саратовская обл., г. Балаково, ОПС-20, а/я №322

ИНН: 6439097536 КПП:643901001 ОГРН:1206400004062 ОКПО: 43704450

[P-KB.ORG] [DIR@P-KB.ORG] [+78453684168]

СРО-П-211-23072019

**Ассоциация «Национальное объединение проектировщиков «Альянс Развитие»
регистрационный номер в реестре членов СРО: №254, дата регистрации 29.10.2020**

Заказчик: АО «Металлургический завод Балаково»

**Проект планировки территории для размещения линейного
объекта – «Рельсобалочный цех АО «МЗ Балаково».
Внеплощадочные сети водопровода и канализации»**

ПРОЕКТНАЯ ДОКУМЕНТАЦИЯ

Основная часть проекта планировки территории

Том 1 " Проект планировки территории. Графическая часть"

ПКБ 14-ППТ.ГЧ

2022 г.



ОБЩЕСТВО С ОГРАНИЧЕННОЙ ОТВЕТСТВЕННОСТЬЮ "ПРОЕКТНО-КАДАСТРОВЕ БЮРО"
Юридический адрес: 413863, Саратовская обл., г. Балаково, ул. Бульвар Роз, д. 13, оф.2.
Адрес для корреспонденции: 413860, Саратовская обл., г. Балаково, ОПС-20, а/я №322
ИНН: 6439097536 КПП:643901001 ОГРН:1206400004062 ОКПО: 43704450
[P-KB.ORG] [DIR@P-KB.ORG] [+78453684168]

СРО-П-211-23072019

Ассоциация «Национальное объединение проектировщиков «Альянс Развитие»
регистрационный номер в реестре членов СРО: №254, дата регистрации 29.10.2020

Заказчик: АО «Металлургический завод Балаково»

Проект планировки территории для размещения линейного
объекта – «Рельсобалочный цех АО «МЗ Балаково».
Внеплощадочные сети водопровода и канализации»

ПРОЕКТНАЯ ДОКУМЕНТАЦИЯ

Основная часть проекта планировки территории

Том 1 " Проект планировки территории. Графическая часть"

ПКБ 14-ППТ.ГЧ

Генеральный директор

А.В.Макаров

Главный инженер проекта

А.А. Евдокимов



2022 г.

Подпись и дата	
Инв. № дубликата	
Взам. инв. №	
Подпись и дата	
Инв. № подлинн.	


Состав документации по планировке территории для размещения объектов по проекту: Проект планировки территории для размещения линейного объекта – «Рельсобалочный цех АО «МЗ Балаково».

Внеплощадочные сети водопровода и канализации»

Обозначение	Наименование
1.Основная часть проекта планировки территории	
<i>Том 1. Проект планировки территории. Графическая часть</i>	
	Чертеж границ зон планируемого размещения объектов
	Чертеж границ зон планируемого размещения линейных объектов,подлежащих реконструкции в связи с изменением их местоположения
<i>Том 2. Положение о размещении линейных объектов.</i>	
2. Материалы по обоснованию проекта планировки территории	
<i>Том 3. Материалы по обоснованию проекта планировки территории. Графическая часть</i>	
	Схема расположения элементов планировочной структуры.
	Схема использования территории в период подготовки проекта планировки территории.
	Схема границ зон с особыми условиями использования территории.
	Схема конструктивных и планировочных решений.
<i>Том 4. Материалы по обоснованию проекта планировки территории. Пояснительная записка.</i>	

Инв. № подлинн.	Подпись и дата	Взам. инв. №	Инв. № дубликата	Подпись и дата
-----------------	----------------	--------------	------------------	----------------

					ПКБ-14ППТ-СДПТ							
Изм.	Колуч.	Лист	Подпись	Состав проектной документации								
Разработал	Семи	04-	04-									
ГИП	Евдо	04-	04-	<table><tr><td>Стадия</td><td>Лист</td><td>Листов</td></tr><tr><td>П</td><td>1</td><td>1</td></tr></table>			Стадия	Лист	Листов	П	1	1
Стадия	Лист	Листов										
П	1	1										
Ген.директор	Мака	04-	04-									
				ООО «ПКБ» г. Балаково 2022 г.								

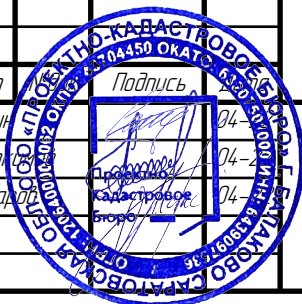

Том 1. Основная часть проекта планировки территории. Графическая часть.

Содержание:

№ п/п	Наименование	Ли ст
1	2	3
1	Титульный лист.	
2	Состав документации по планировке территории.	
3	Содержание.	1
4	Пояснительная записка	2
5	Чертеж красных линий	-
6	Чертеж границ зон планируемого размещения линейных объектов.	
7	Чертеж границ зон планируемого размещения линейных объектов, подлежащих реконструкции в связи с изменением их местоположения	

Инв. № подлинн.	Подпись и дата	Взам. инв. №	Инв. № дубликата	Подпись и дата	ПКБ 14-ППТ.ГЧ	
					<table border="1"> <tr> <td>Изм.</td> <td>Кол.уч.</td> <td>Лист</td> <td>№ докум.</td> <td>Подпись</td> <td>Дата</td> <td rowspan="4"> </td> <td rowspan="4"> Проект планировки территории для размещения линейного объекта – сельскохозяйственный цех АО «МЗ Балаково». Внеплощадочные сети водопровода и канализации» </td> <td>Стадия</td> <td>Лист</td> <td>Листов</td> </tr> <tr> <td>Разработал</td> <td>Семин</td> <td>04-22</td> <td></td> <td></td> <td></td> <td>П</td> <td>1</td> <td>2</td> </tr> <tr> <td>ГИП</td> <td>Евдокимов</td> <td>04-22</td> <td></td> <td></td> <td></td> <td></td> <td></td> <td></td> </tr> <tr> <td>Ген.директор</td> <td>Макаров</td> <td>04-22</td> <td></td> <td></td> <td></td> <td></td> <td></td> <td></td> </tr> </table>										Изм.	Кол.уч.	Лист	№ докум.	Подпись	Дата		Проект планировки территории для размещения линейного объекта – сельскохозяйственный цех АО «МЗ Балаково». Внеплощадочные сети водопровода и канализации»	Стадия	Лист	Листов	Разработал	Семин	04-22				П	1	2	ГИП	Евдокимов	04-22							Ген.директор	Макаров	04-22	
Изм.	Кол.уч.	Лист	№ докум.	Подпись	Дата		Проект планировки территории для размещения линейного объекта – сельскохозяйственный цех АО «МЗ Балаково». Внеплощадочные сети водопровода и канализации»	Стадия	Лист	Листов																																					
Разработал	Семин	04-22						П	1	2																																					
ГИП	Евдокимов	04-22	
Ген.директор	Макаров	04-22	
ООО «ПКБ» г. Балаково 2022 г.	

Пояснительная записка

Красные линии (согласно пункту 11 статьи 1 Градостроительного кодекса Российской Федерации в редакции Федерального закона от 02.08.2019 №283-ФЗ) – линии, которые обозначают границы территории общего пользования и подлежат установлению, изменению или отмене в документации по планировке территории.

Исходя из того, что настоящим проектом планировки не предусматривается образование, изменение и прекращение существования границ территорий общего пользования, чертеж красных линий не разрабатывается.



Инд. № подлинн.	Подпись и дата	Взамен инд. №	Инд. № дубликата	Подпись и дата

Изм.	Кол.ч.	Лист	№ док.	Подпись	Дата

ПКБ 14-ППТ.ГЧ

Лист
2

Схема расположения листов

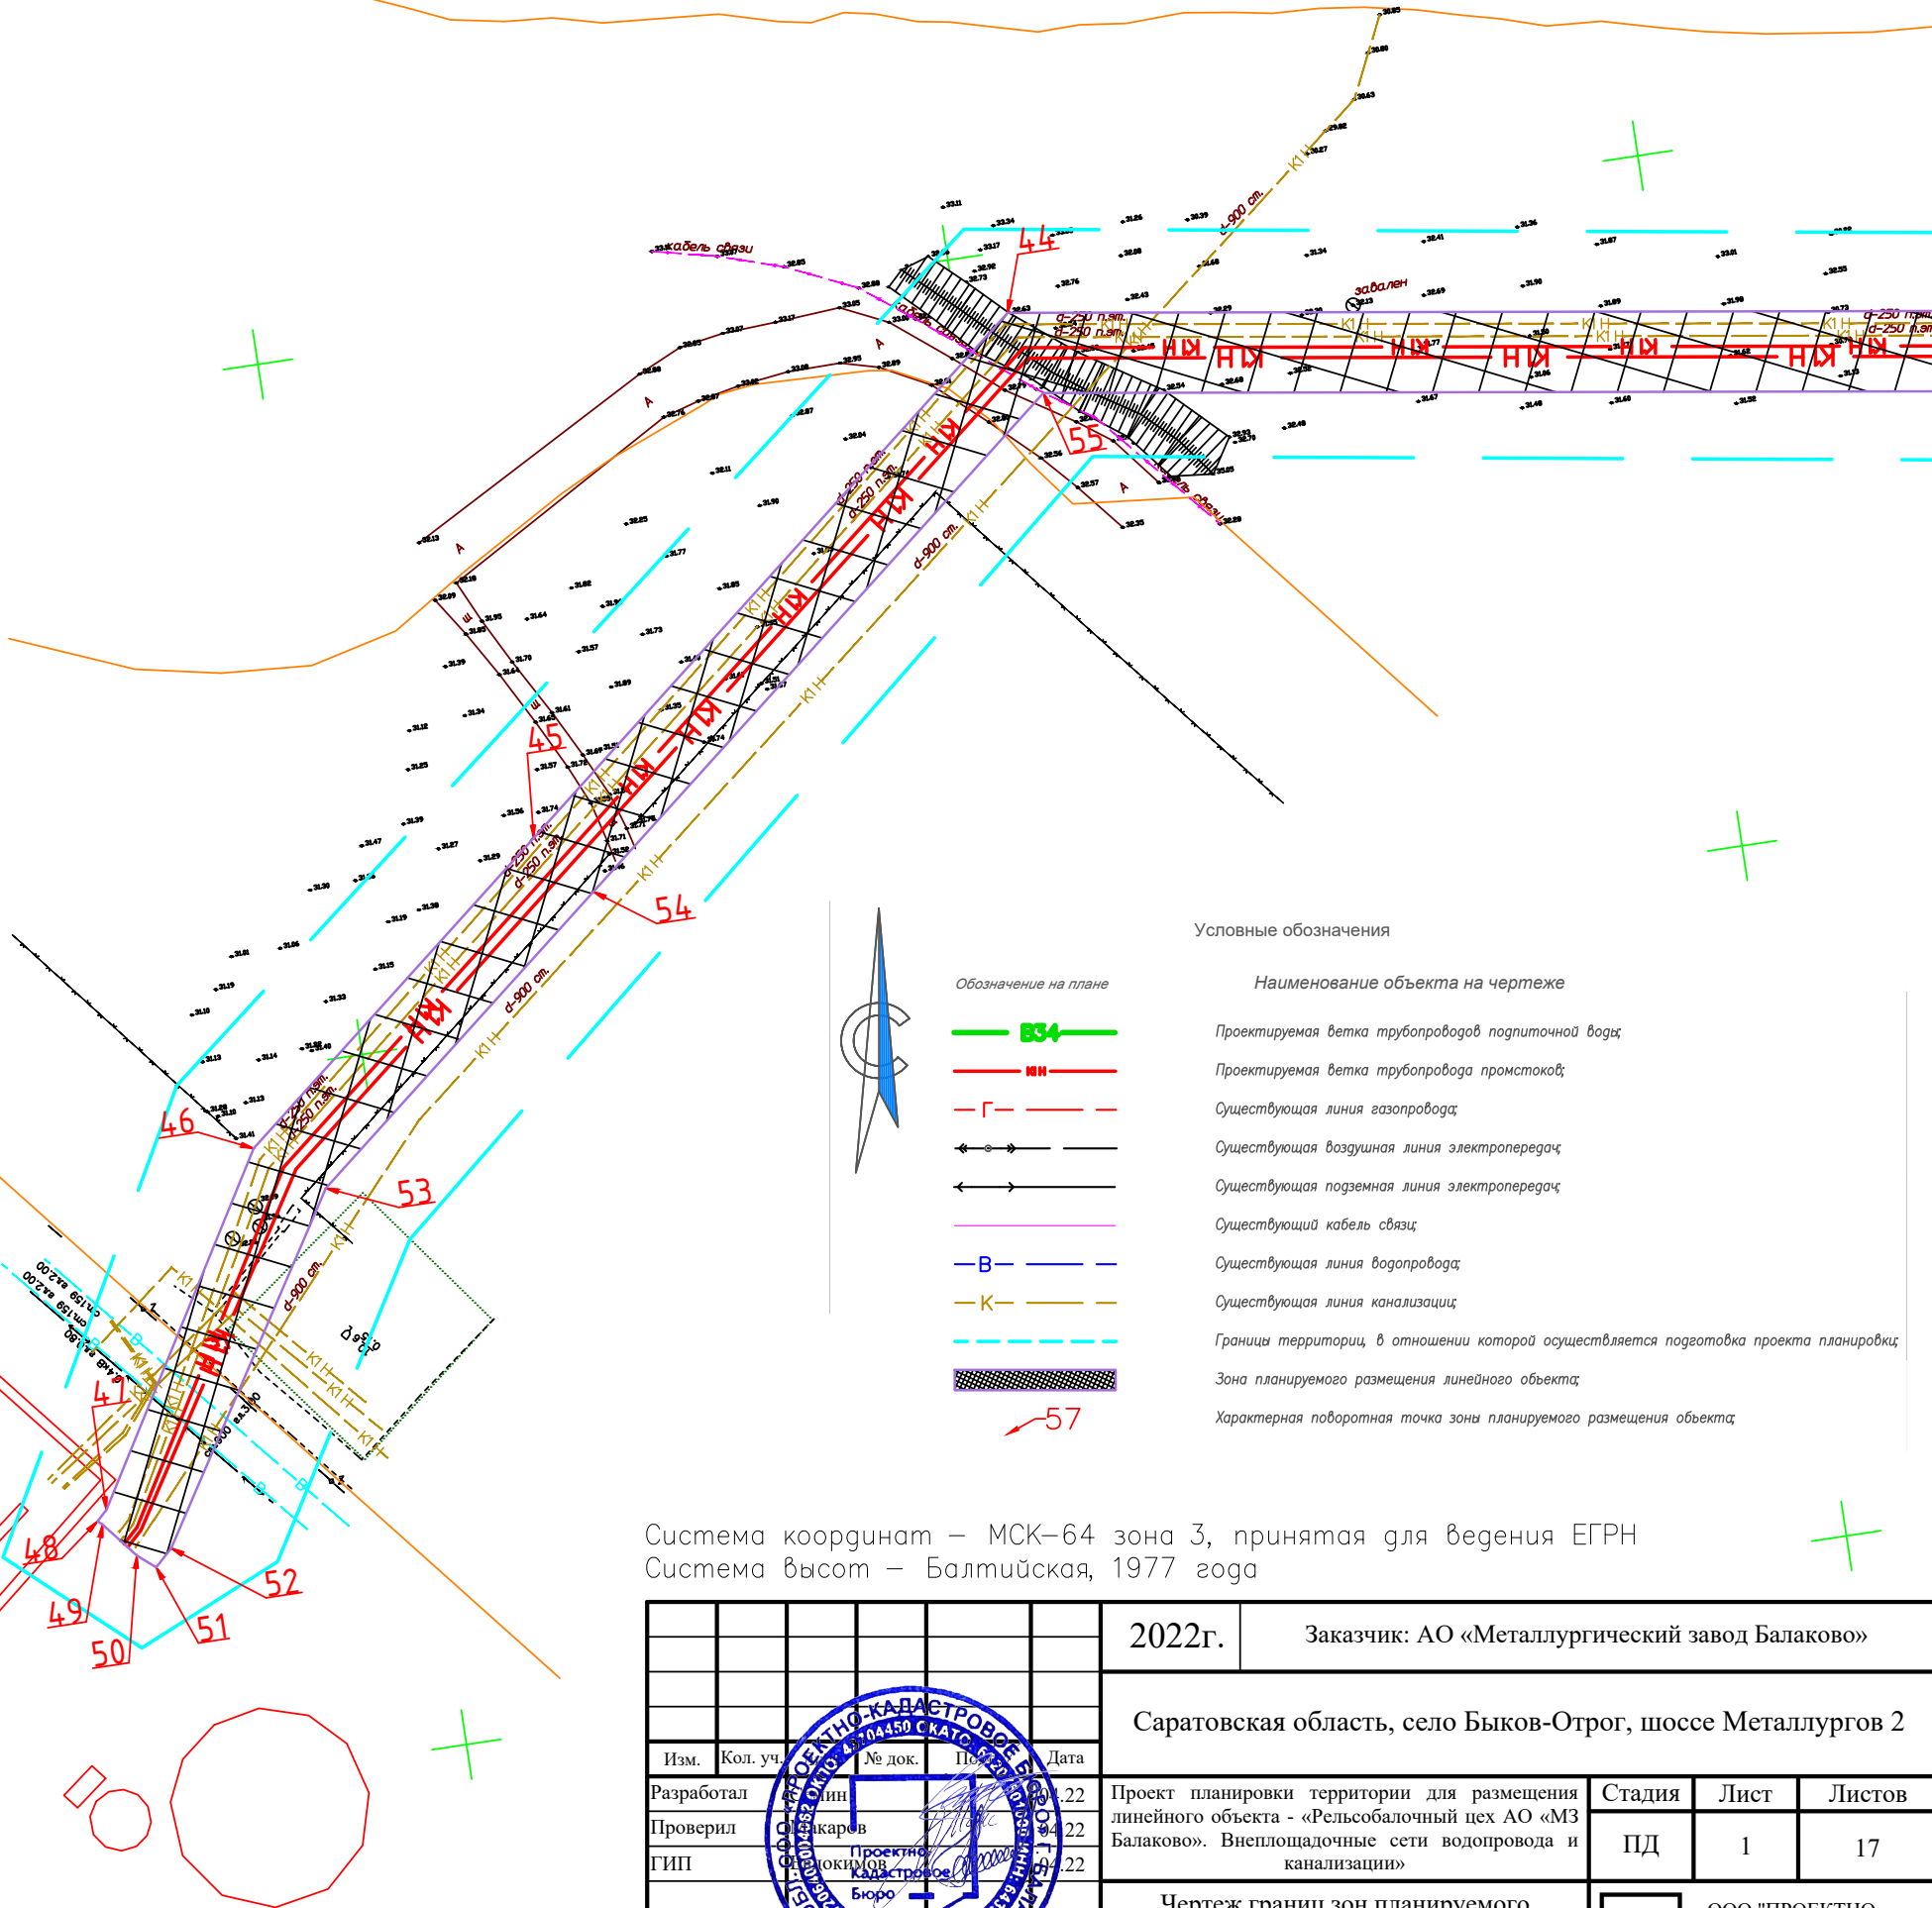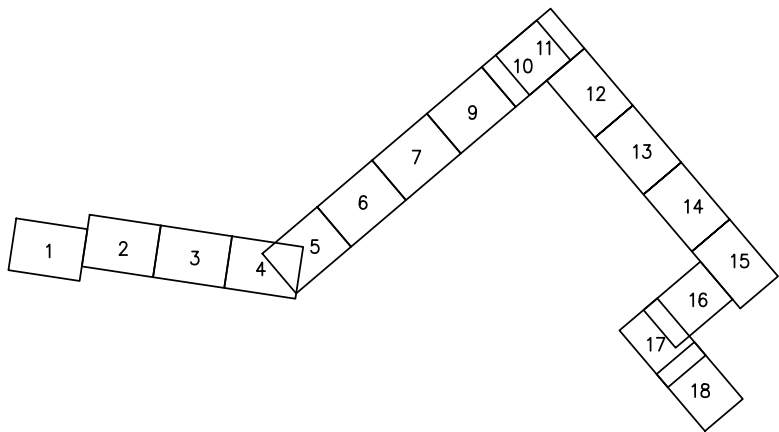

Условные обозначения


Обозначение на плане	Наименование объекта на чертеже
БЗ4	Проектируемая ветка трубопроводов подпиточной воды
МН	Проектируемая ветка трубопровода промстоков
Г	Существующая линия газопровода
— — — — —	Существующая воздушная линия электропередач
— — — — —	Существующая подземная линия электропередач
— — — — —	Существующий кабель связи
В	Существующая линия водопровода
К	Существующая линия канализации
— — — — —	Границы территории, в отношении которой осуществляется подготовка проекта планировки
Штриховка	Зона планируемого размещения линейного объекта
57	Характерная поворотная точка зоны планируемого размещения объекта

Система координат — МСК-64 зона 3, принятая для ведения ЕГРН
Система высот — Балтийская, 1977 года

					2022г.	Заказчик: АО «Металлургический завод Балаково»			
					Саратовская область, село Быков-Отрог, шоссе Metallургов 2				
Изм.	Кол. уч.	№ док.	Подп.	Дата	Проект планировки территории для размещения линейного объекта - «Рельсобалочный цех АО «МЗ Балаково». Внеплощадочные сети водопровода и канализации»	Стадия	Лист	Листов	
Разработал	ин			22		ПД	1	17	
Проверил	каргов			22					
ГИП				22	Чертеж границ зон планируемого размещения линейных объектов. Масштаб 1:1000	Проектно-Кадастровое Бюро ООО "ПРОЕКТНО-КАДАСТРОВЕ БЮРО" г. Балаково 2022 г.			

Согласовано				
Инов. № подл	Подпись и дата	Взам инв. №		

Согласовано				
Инов. № подл	Взам инв. №	Подпись и дата		

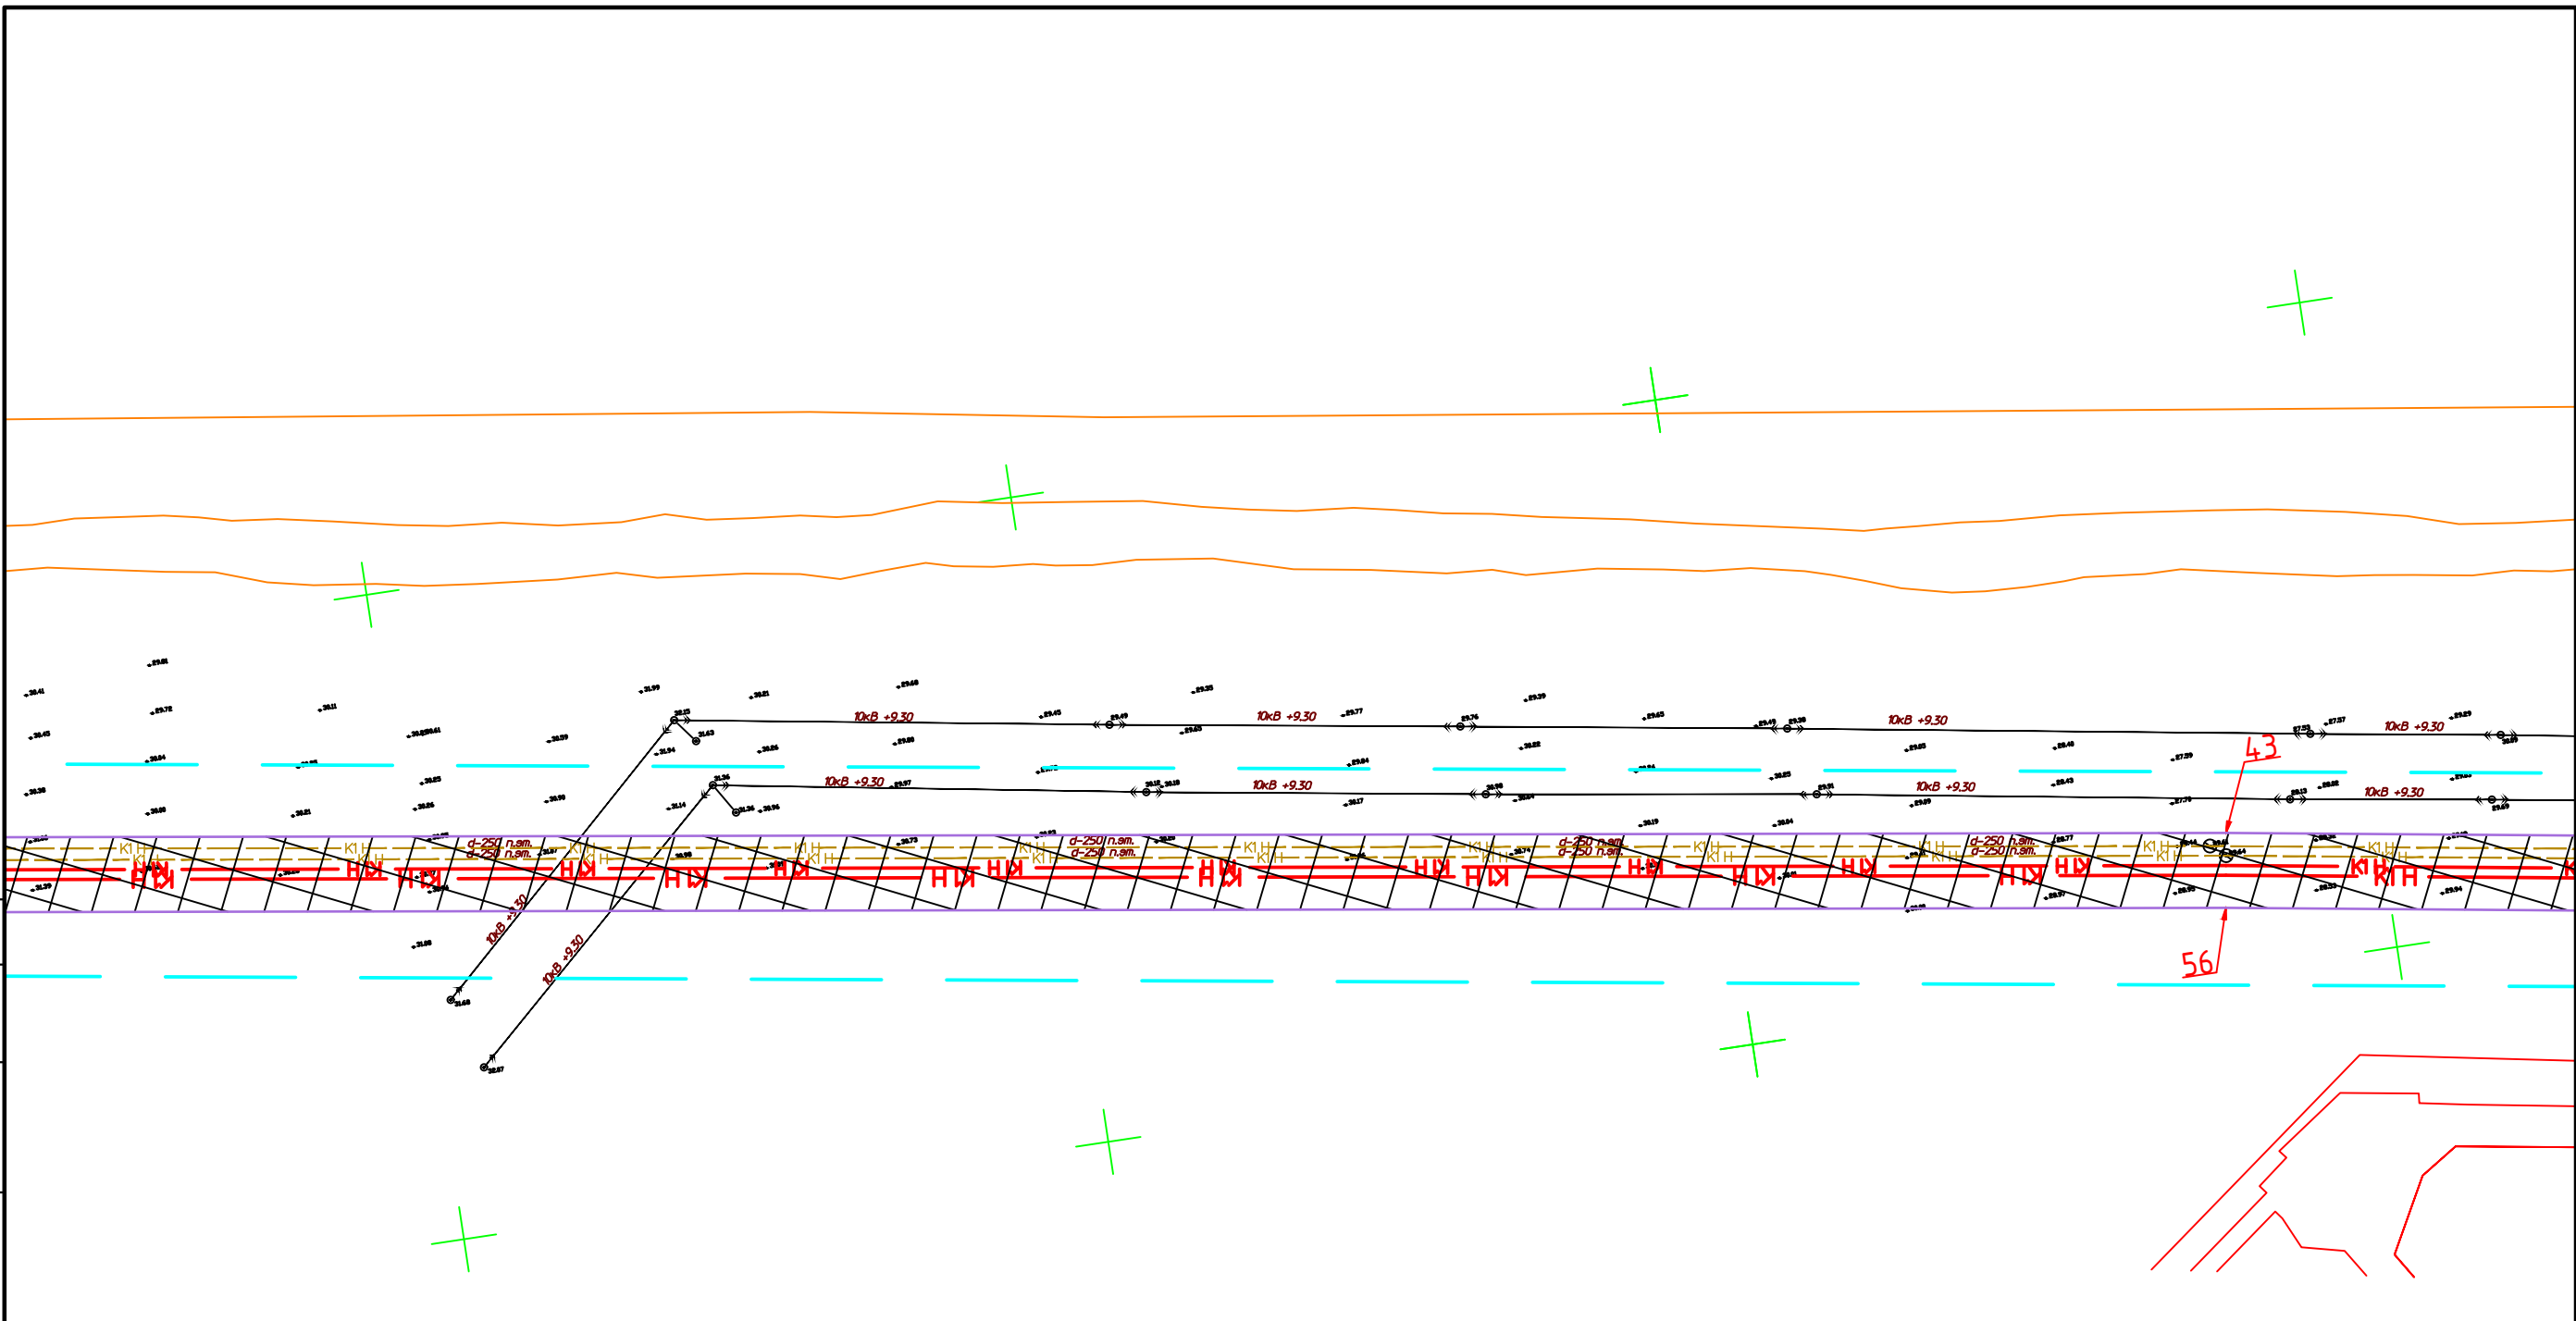


Обозначение на плане	Наименование объекта на чертеже
	Проектируемая ветка трубопровода подпиточной воды
	Проектируемая ветка трубопровода промстоков
	Существующая линия газопровода
	Существующая воздушная линия электропередач
	Существующая подземная линия электропередач
	Существующий кабель связи
	Существующая линия водопровода
	Существующая линия канализации
	Границы территории, в отношении которой осуществляется подготовка проекта планировки
	Зона планируемого размещения линейного объекта
	Характерная поворотная точка зоны планируемого размещения объекта

Система координат — МСК-64 зона 3, принятая для ведения ЕГРН		Система высот — Балтийская, 1977 года	
		2022г.	Заказчик: АО «Металлургический завод Балаково»
		Саратовская область, село Быков-Отрог, шоссе Metallургов 2	
Изм.	Кол. уч.	№ пок.	Дата
Разработал	Минин	1	14.22
Проверил	Балаков	1	14.22
ГИП	Проектно-Кадастровое бюро	1	14.22
Проект планировки территории для размещения линейного объекта - «Рельсобалочный цех АО «МЗ Балаково». Внеплощадочные сети водопровода и канализации»		Стадия	Лист
		ПД	2
Чертеж границ зон планируемого размещения линейных объектов. Масштаб 1:1000		Листов	17
		ООО "ПРОЕКТНО-КАДАСТРОВЕ БЮРО" г. Балаково 2022 г.	

Согласовано

Инв. № подл	Подпись и дата	Взам инв №	

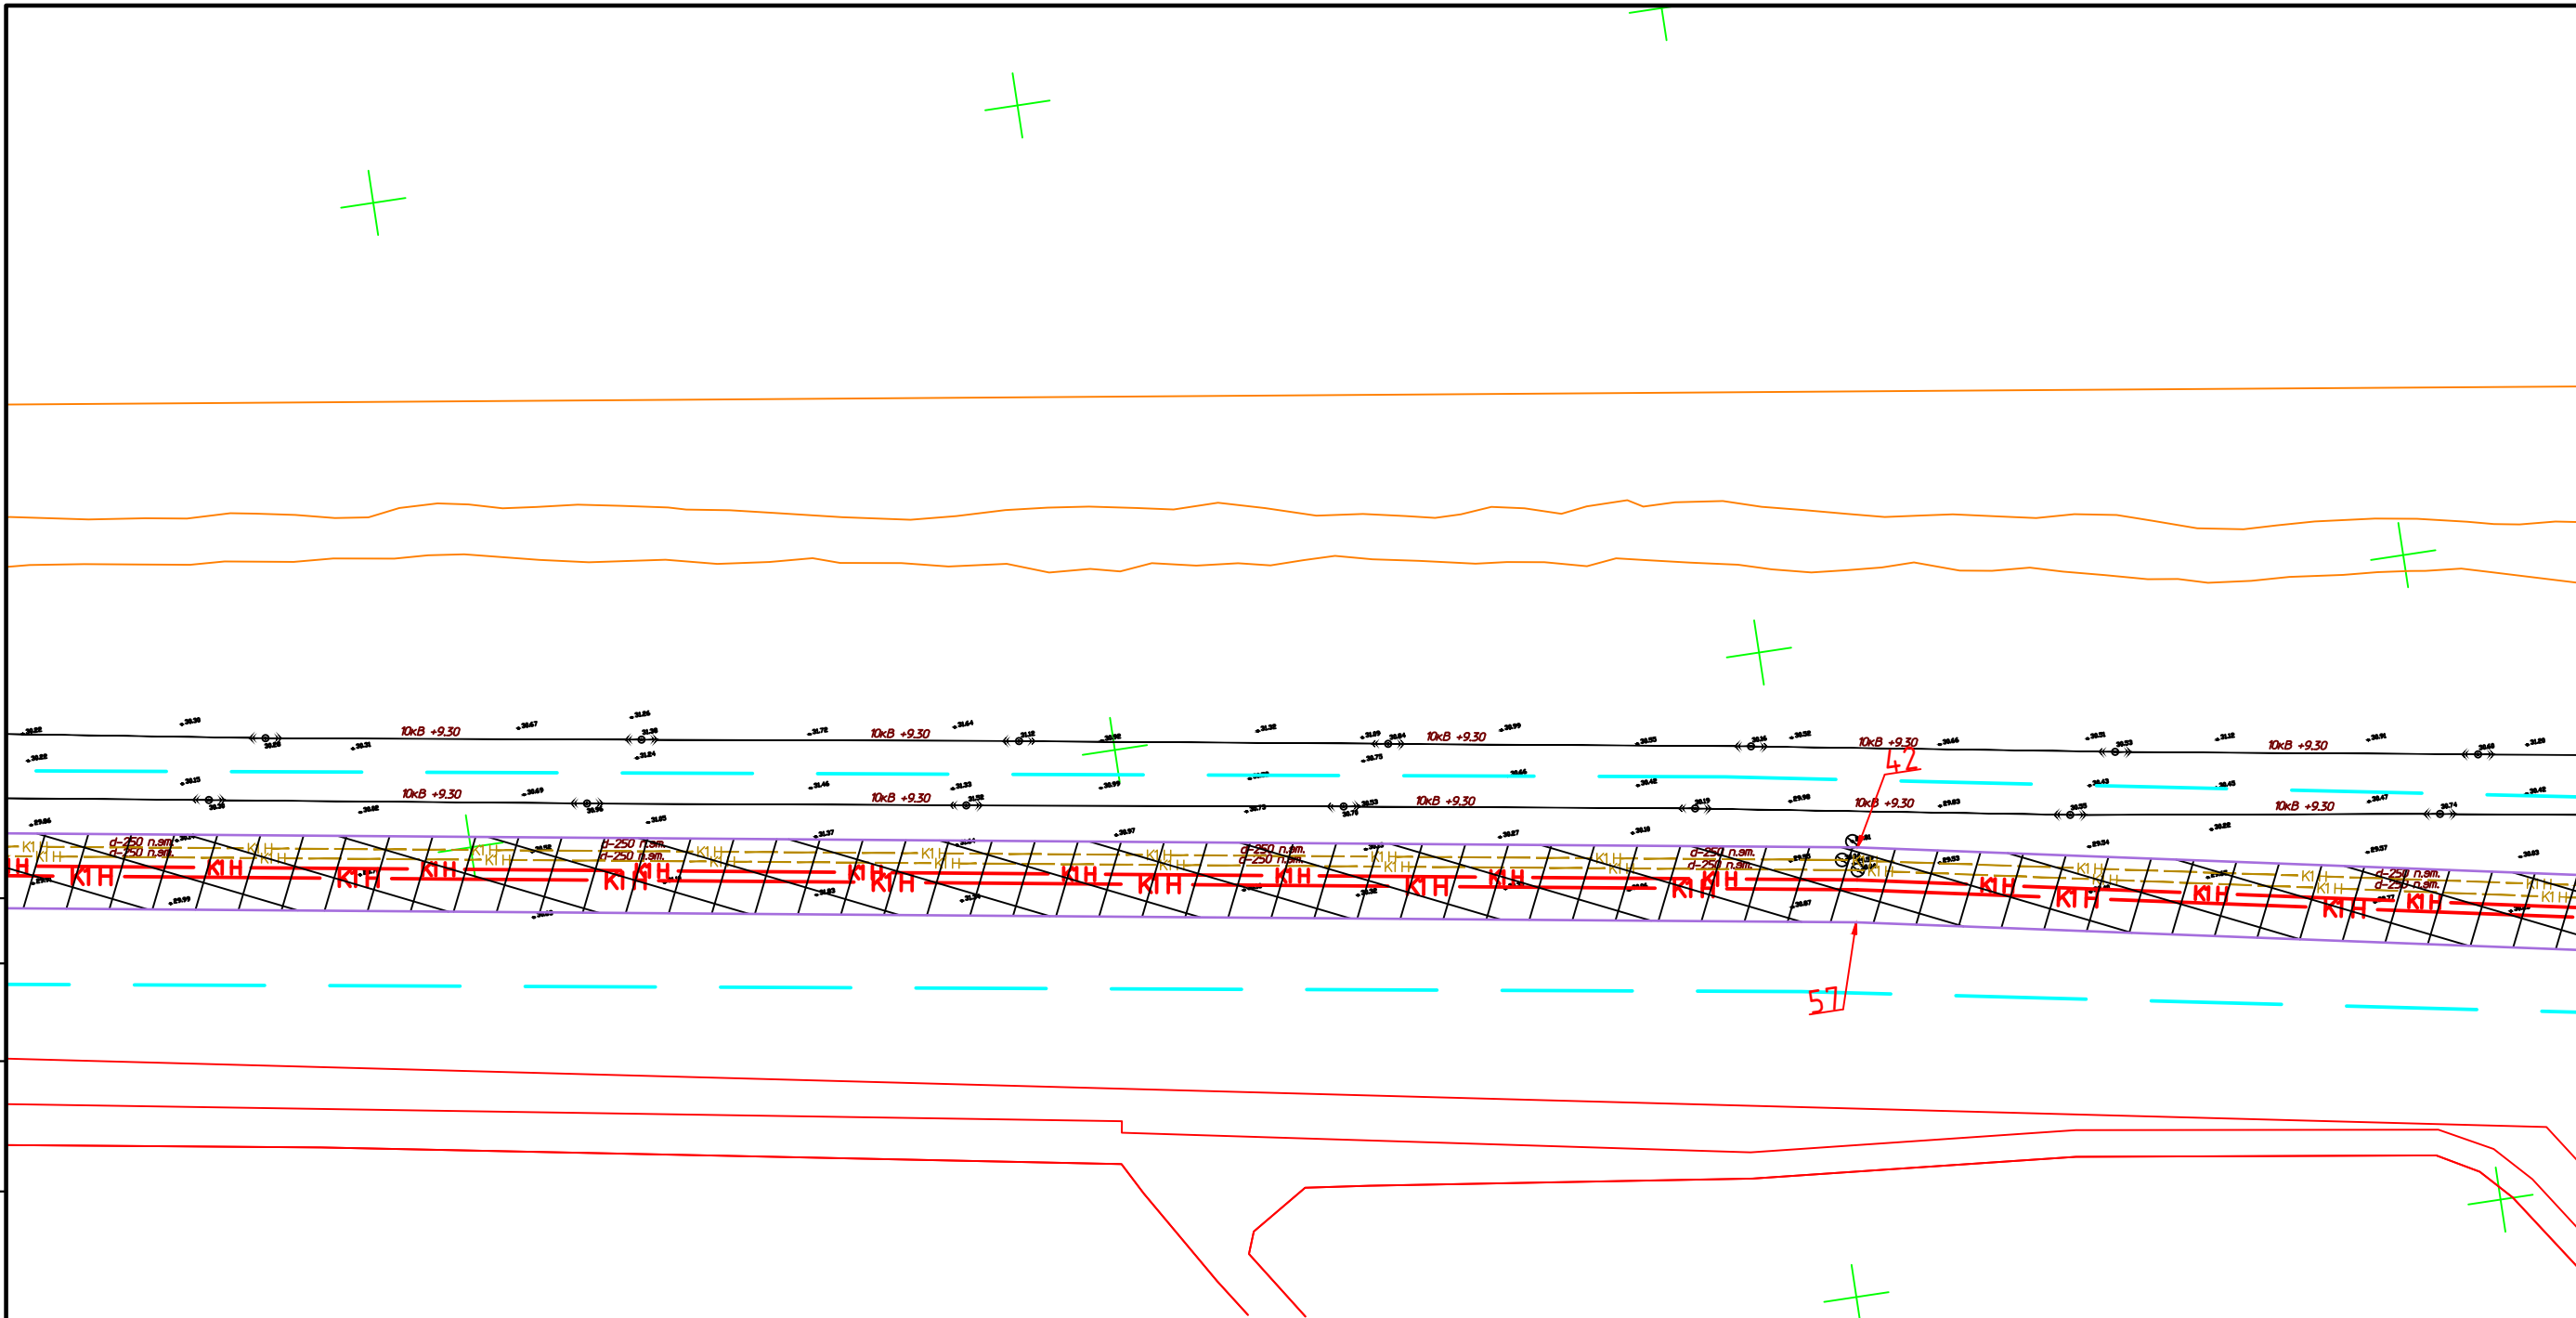

Обозначение на плане

БС4

КН

Г

—•—•—

—•—•—

—•—•—

—В—

—К—

—•—•—

—•—•—

—•—•—

Условные обозначения

Наименование объекта на чертеже

Проектируемая ветка трубопровода подпиточной воды

Проектируемая ветка трубопровода промстока

Существующая линия газопровода

Существующая воздушная линия электропередач

Существующая подземная линия электропередач

Существующий кабель связи

Существующая линия водопровода

Существующая линия канализации

Границы территорий, в отношении которой осуществляется подготовка проекта планировки


Зона планируемого размещения линейного объекта

Характерная поворотная точка зоны планируемого размещения объекта

Система координат — МСК-64 зона 3, принятая для ведения ЕГРН
Система высот — Балтийская, 1977 года

					2022г.		Заказчик: АО «Металлургический завод Балаково»					
					Саратовская область, село Быков-Отрог, шоссе Metallургов 2							
Изм.					Код документа		Ист.		№ док.		Дата	
Разработал					Семин						04.22	
Проверил					Макаров						04.22	
ГИП					Бюро						04.22	

Формат А3

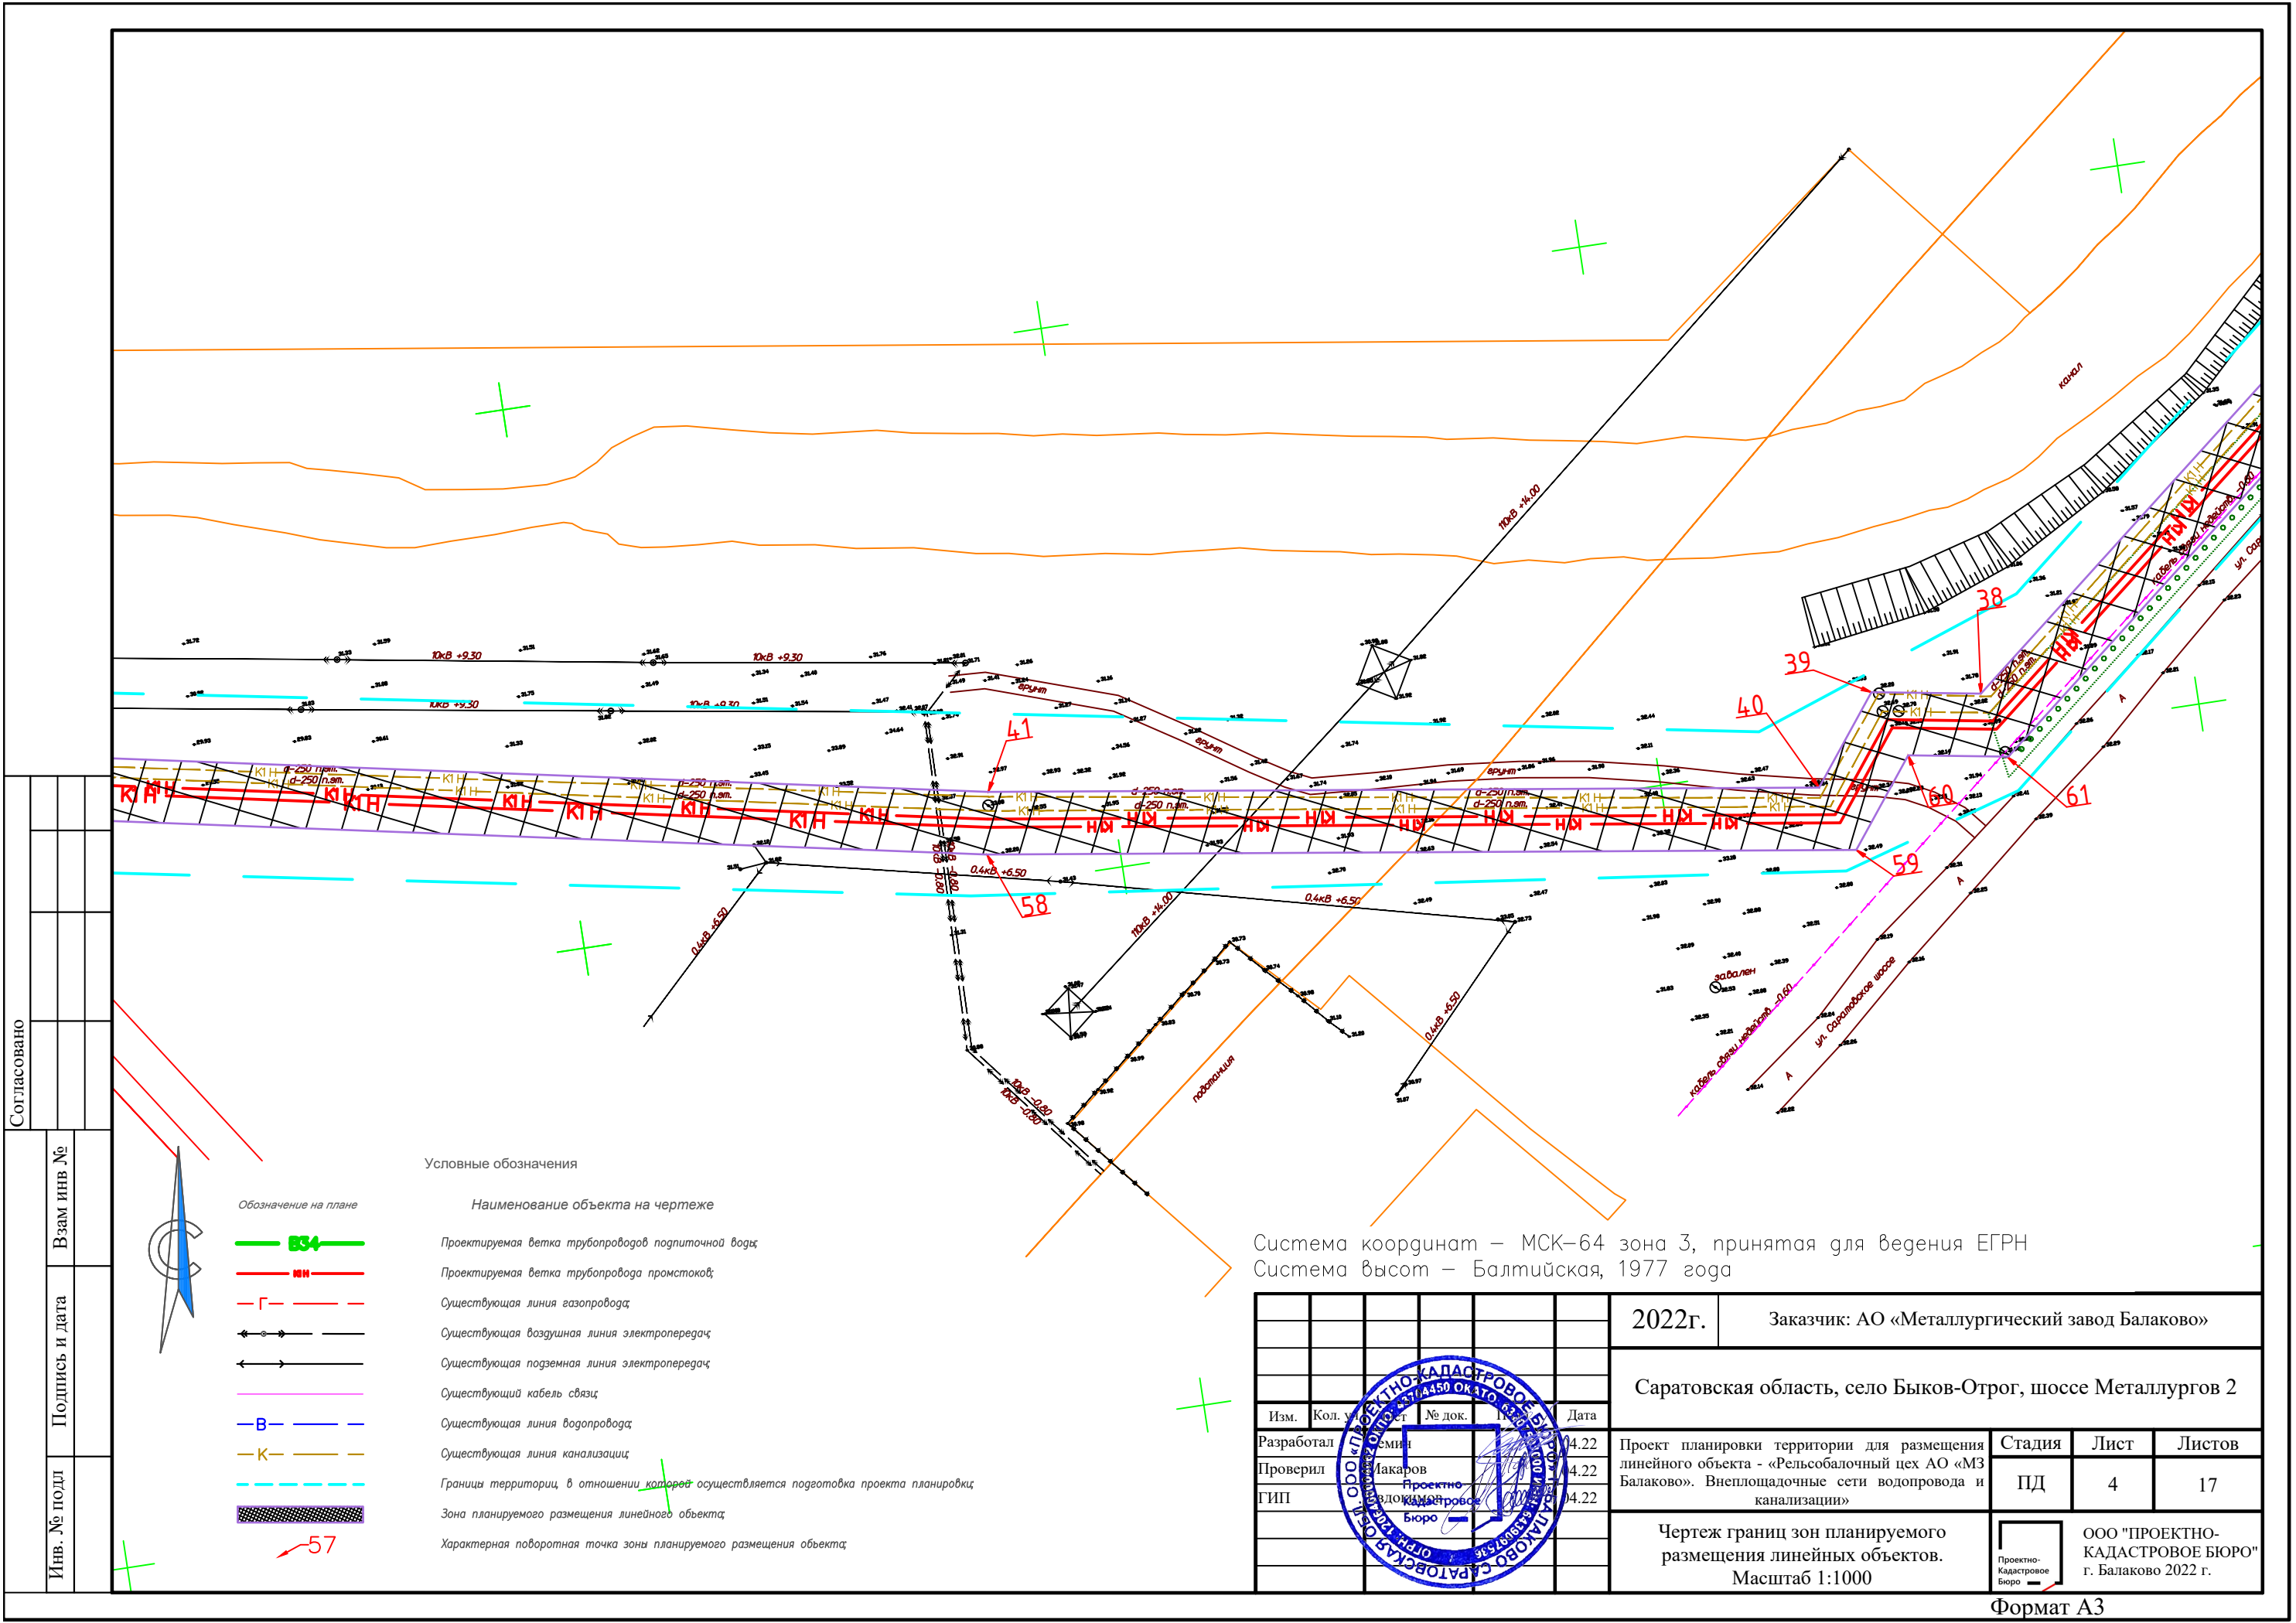

Согласовано

Взам инв. №

Подпись и дата

Инв. № подл

Условные обозначения

Наименование объекта на чертеже

Обозначение на плане

БСЗ

НН

Г

—

—

—

В

К

—

—

—

Проектируемая ветка трубопровода подпиточной воды

Проектируемая ветка трубопровода промстоков

Существующая линия газопровода

Существующая воздушная линия электропередач

Существующая подземная линия электропередач

Существующий кабель связи

Существующая линия водопровода

Существующая линия канализации

Границы территории, в отношении которой осуществляется подготовка проекта планировки


Зона планируемого размещения линейного объекта


Характерная поворотная точка зоны планируемого размещения объекта

Система координат — МСК-64 зона 3, принятая для ведения ЕГРН
Система высот — Балтийская, 1977 года

					2022г.		Заказчик: АО «Металлургический завод Балаково»																	
					Саратовская область, село Быков-Отрог, шоссе Metallurgov 2																			
Изм.					Кол.					Ст.					№ док.					Дата				
Разработал					Смирнов					4.22					4.22									
Проверил					Макаров					4.22					4.22									
ГИП					Проектно-Кадастровое Бюро					4.22					4.22									
					Проект планировки территории для размещения линейного объекта - «Рельсобалочный цех АО «МЗ Балаково». Внеплощадочные сети водопровода и канализации»					Стадия		Лист		Листов										
										ПД		4		17										
					Чертеж границ зон планируемого размещения линейных объектов. Масштаб 1:1000					ООО "ПРОЕКТНО-КАДАСТРОВЕ БЮРО" г. Балаково 2022 г.														

Формат А3

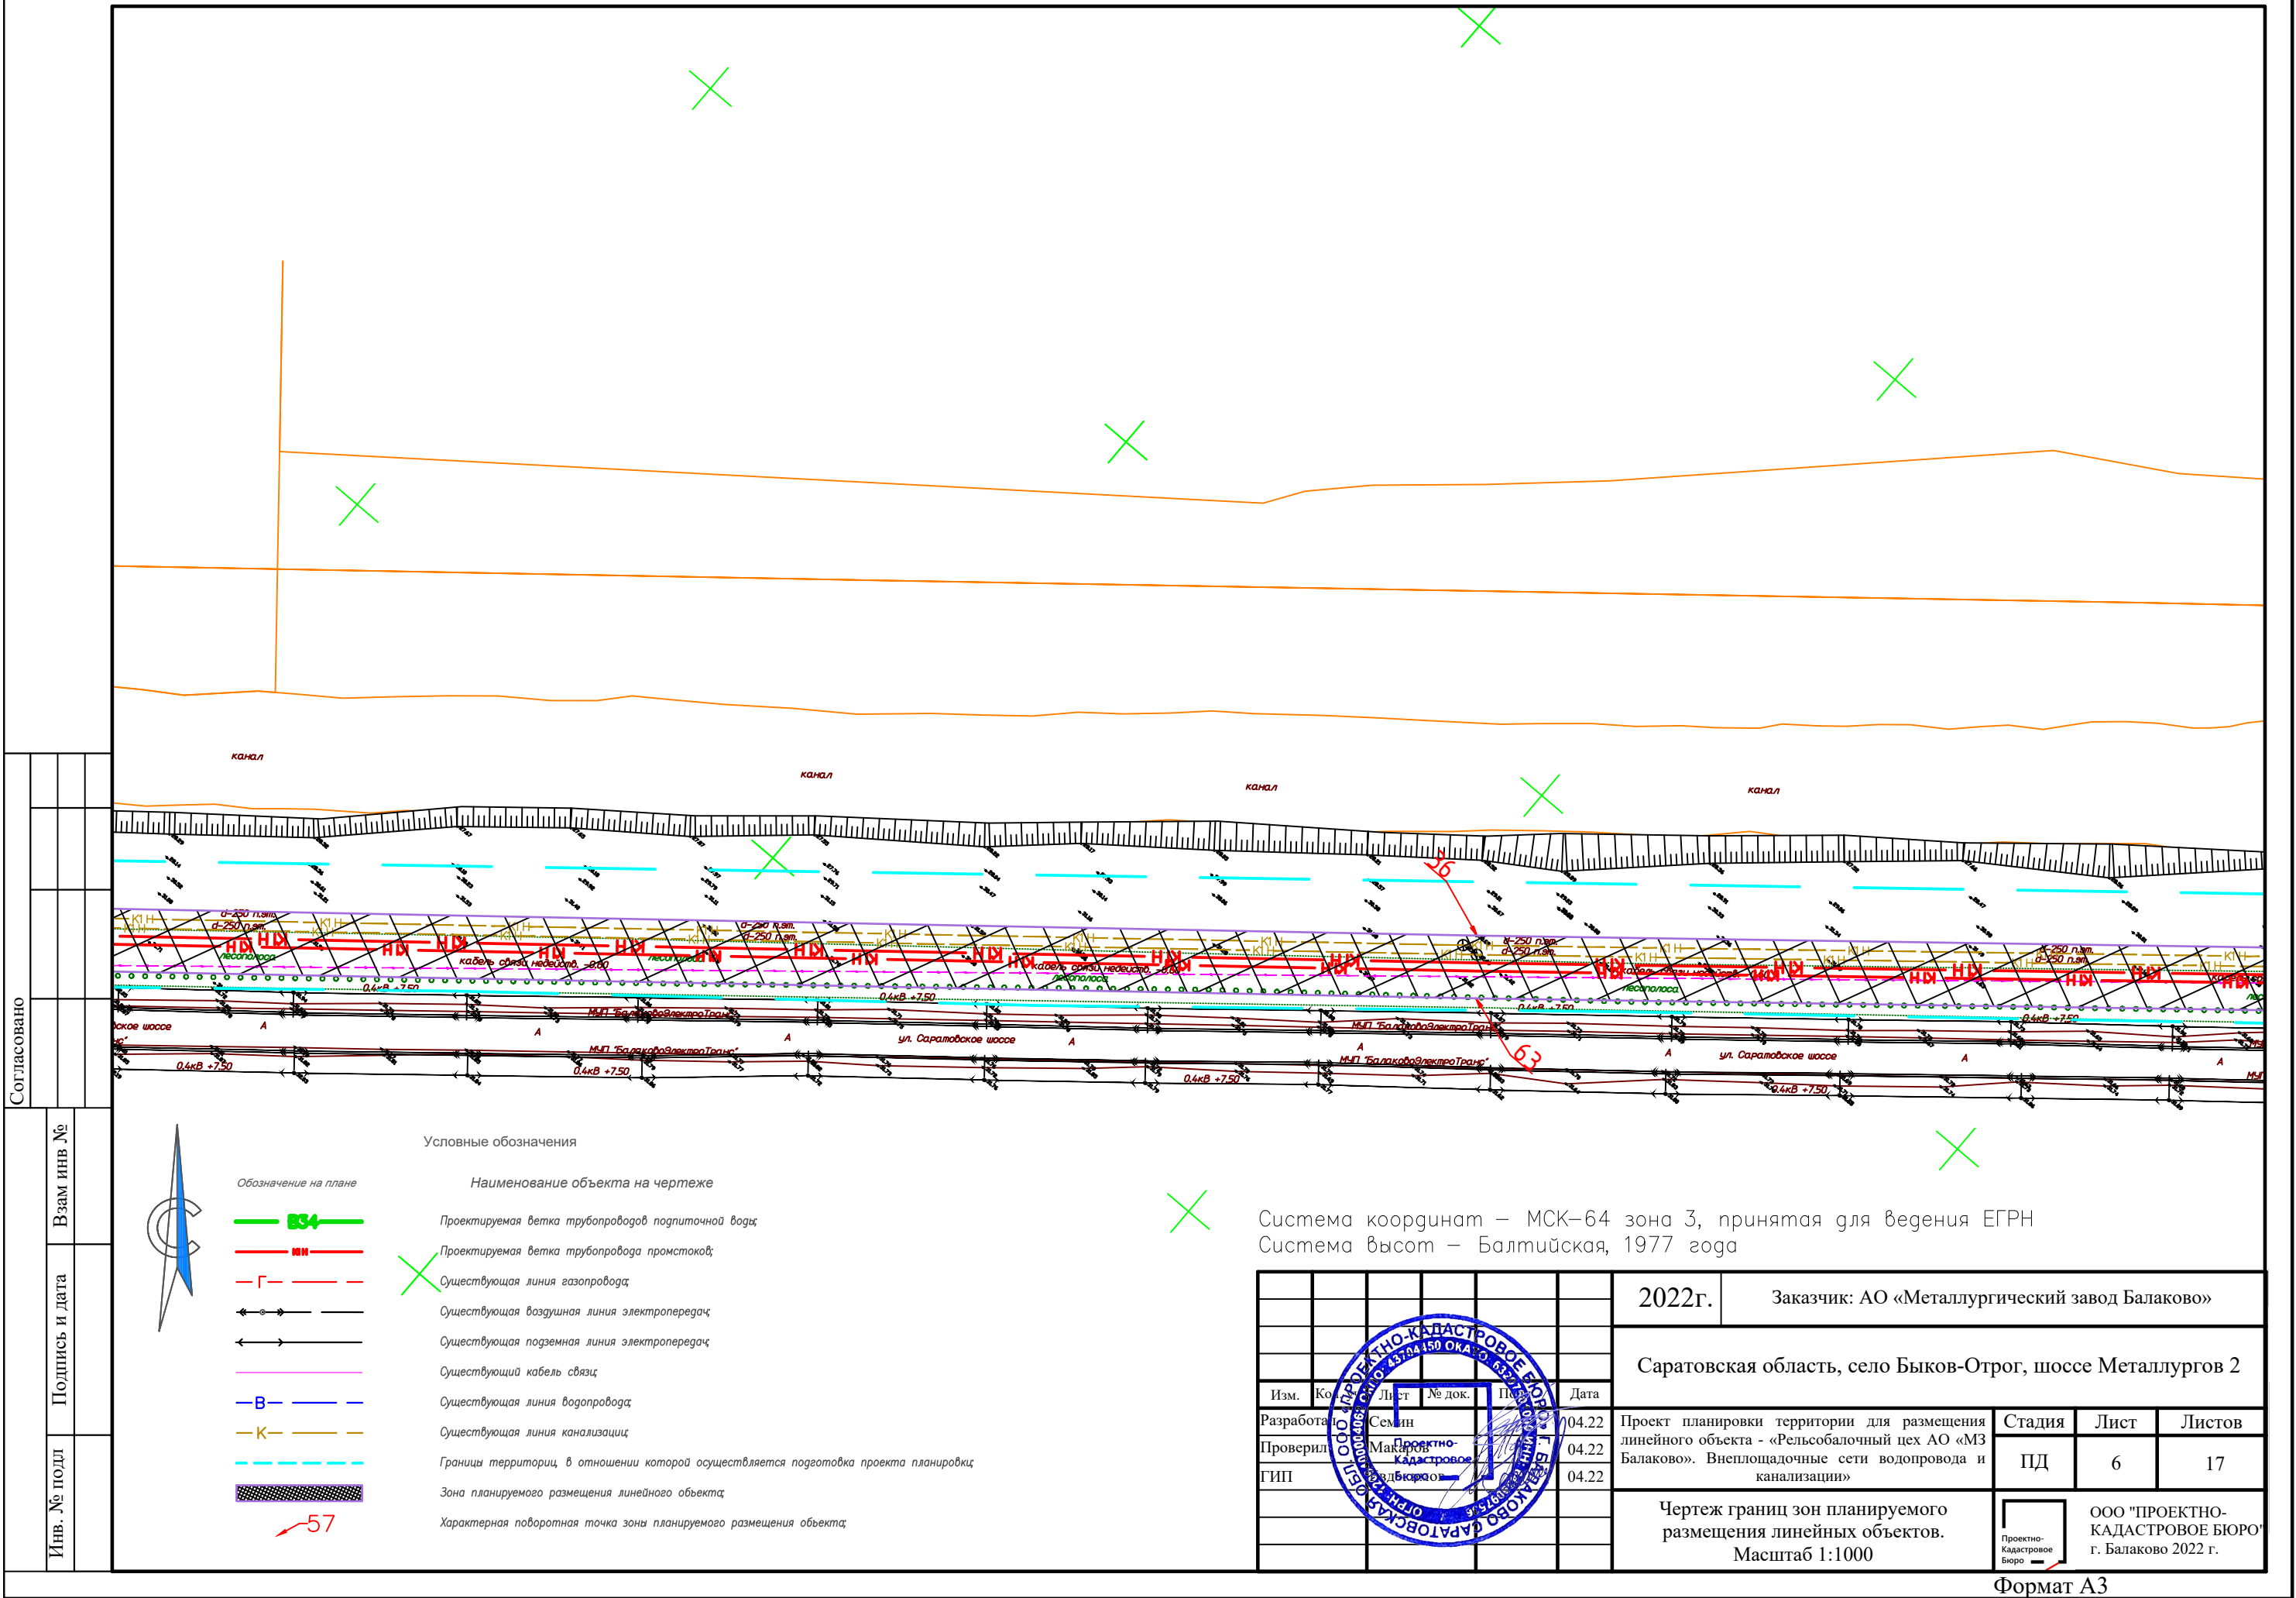

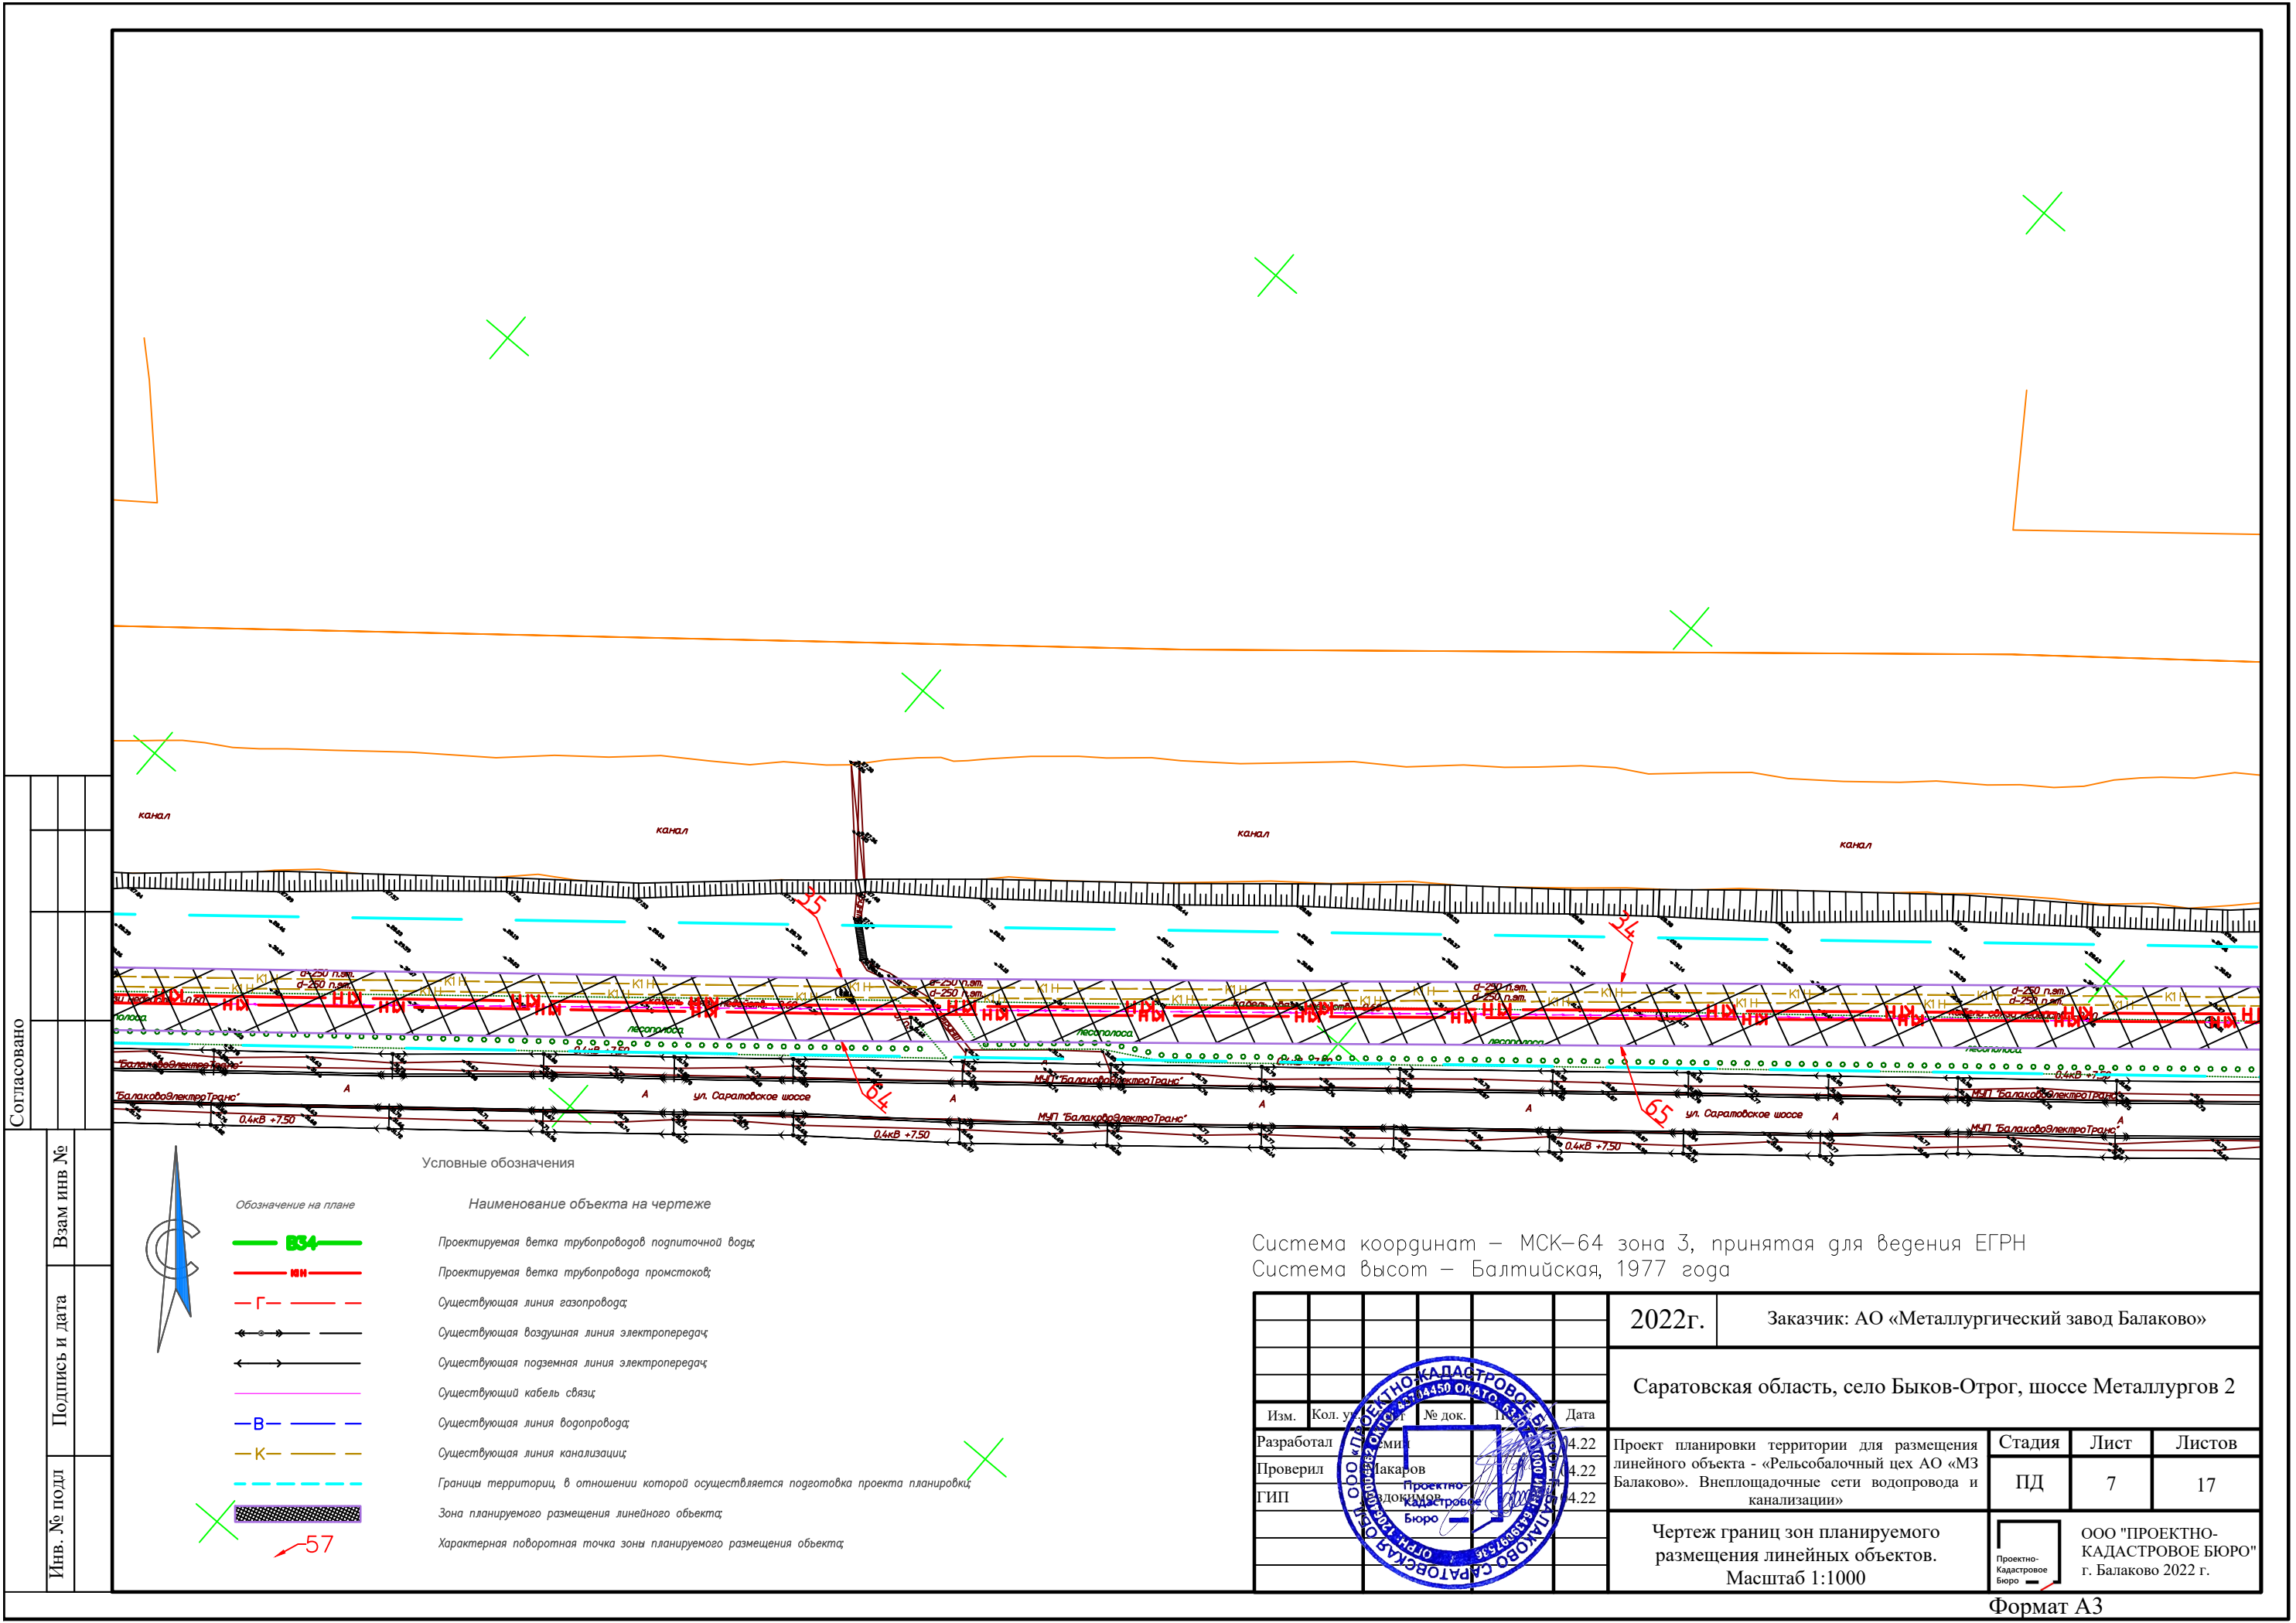


Согласовано			
Взам инв. №			
Подпись и дата			
Инв. № подл			


- Обозначение на плане
- Наименование объекта на чертеже
- Проектируемая ветка трубопровода подпиточной воды
- Проектируемая ветка трубопровода промстоков
- Существующая линия газопровода
- Существующая воздушная линия электропередач
- Существующая подземная линия электропередач
- Существующий кабель связи
- Существующая линия водопровода
- Существующая линия канализации
- Границы территории, в отношении которой осуществляется подготовка проекта планировки
- Зона планируемого размещения линейного объекта
- Характерная поворотная точка зоны планируемого размещения объекта

Система координат – МСК-64 зона 3, принятая для ведения ЕГРН
Система высот – Балтийская, 1977 года

				2022г.		Заказчик: АО «Металлургический завод Балаково»				
				Саратовская область, село Быков-Отрог, шоссе Metallurgov 2						
Изм.	Кол. у	№ док.	Дата				Стадия	Лист	Листов	
Разработал	М.И. Балаков	4.22	4.22				Проект планировки территории для размещения линейного объекта - «Рельсобалочный цех АО «МЗ Балаково». Внеплощадочные сети водопровода и канализации»	ПД	7	17
Проверил	М.И. Балаков	4.22	4.22							
ГИП	М.И. Балаков	4.22	4.22							
				Чертеж границ зон планируемого размещения линейных объектов. Масштаб 1:1000			 ООО "ПРОЕКТНО-КАДАСТРОВЕ БЮРО" г. Балаково 2022 г.			

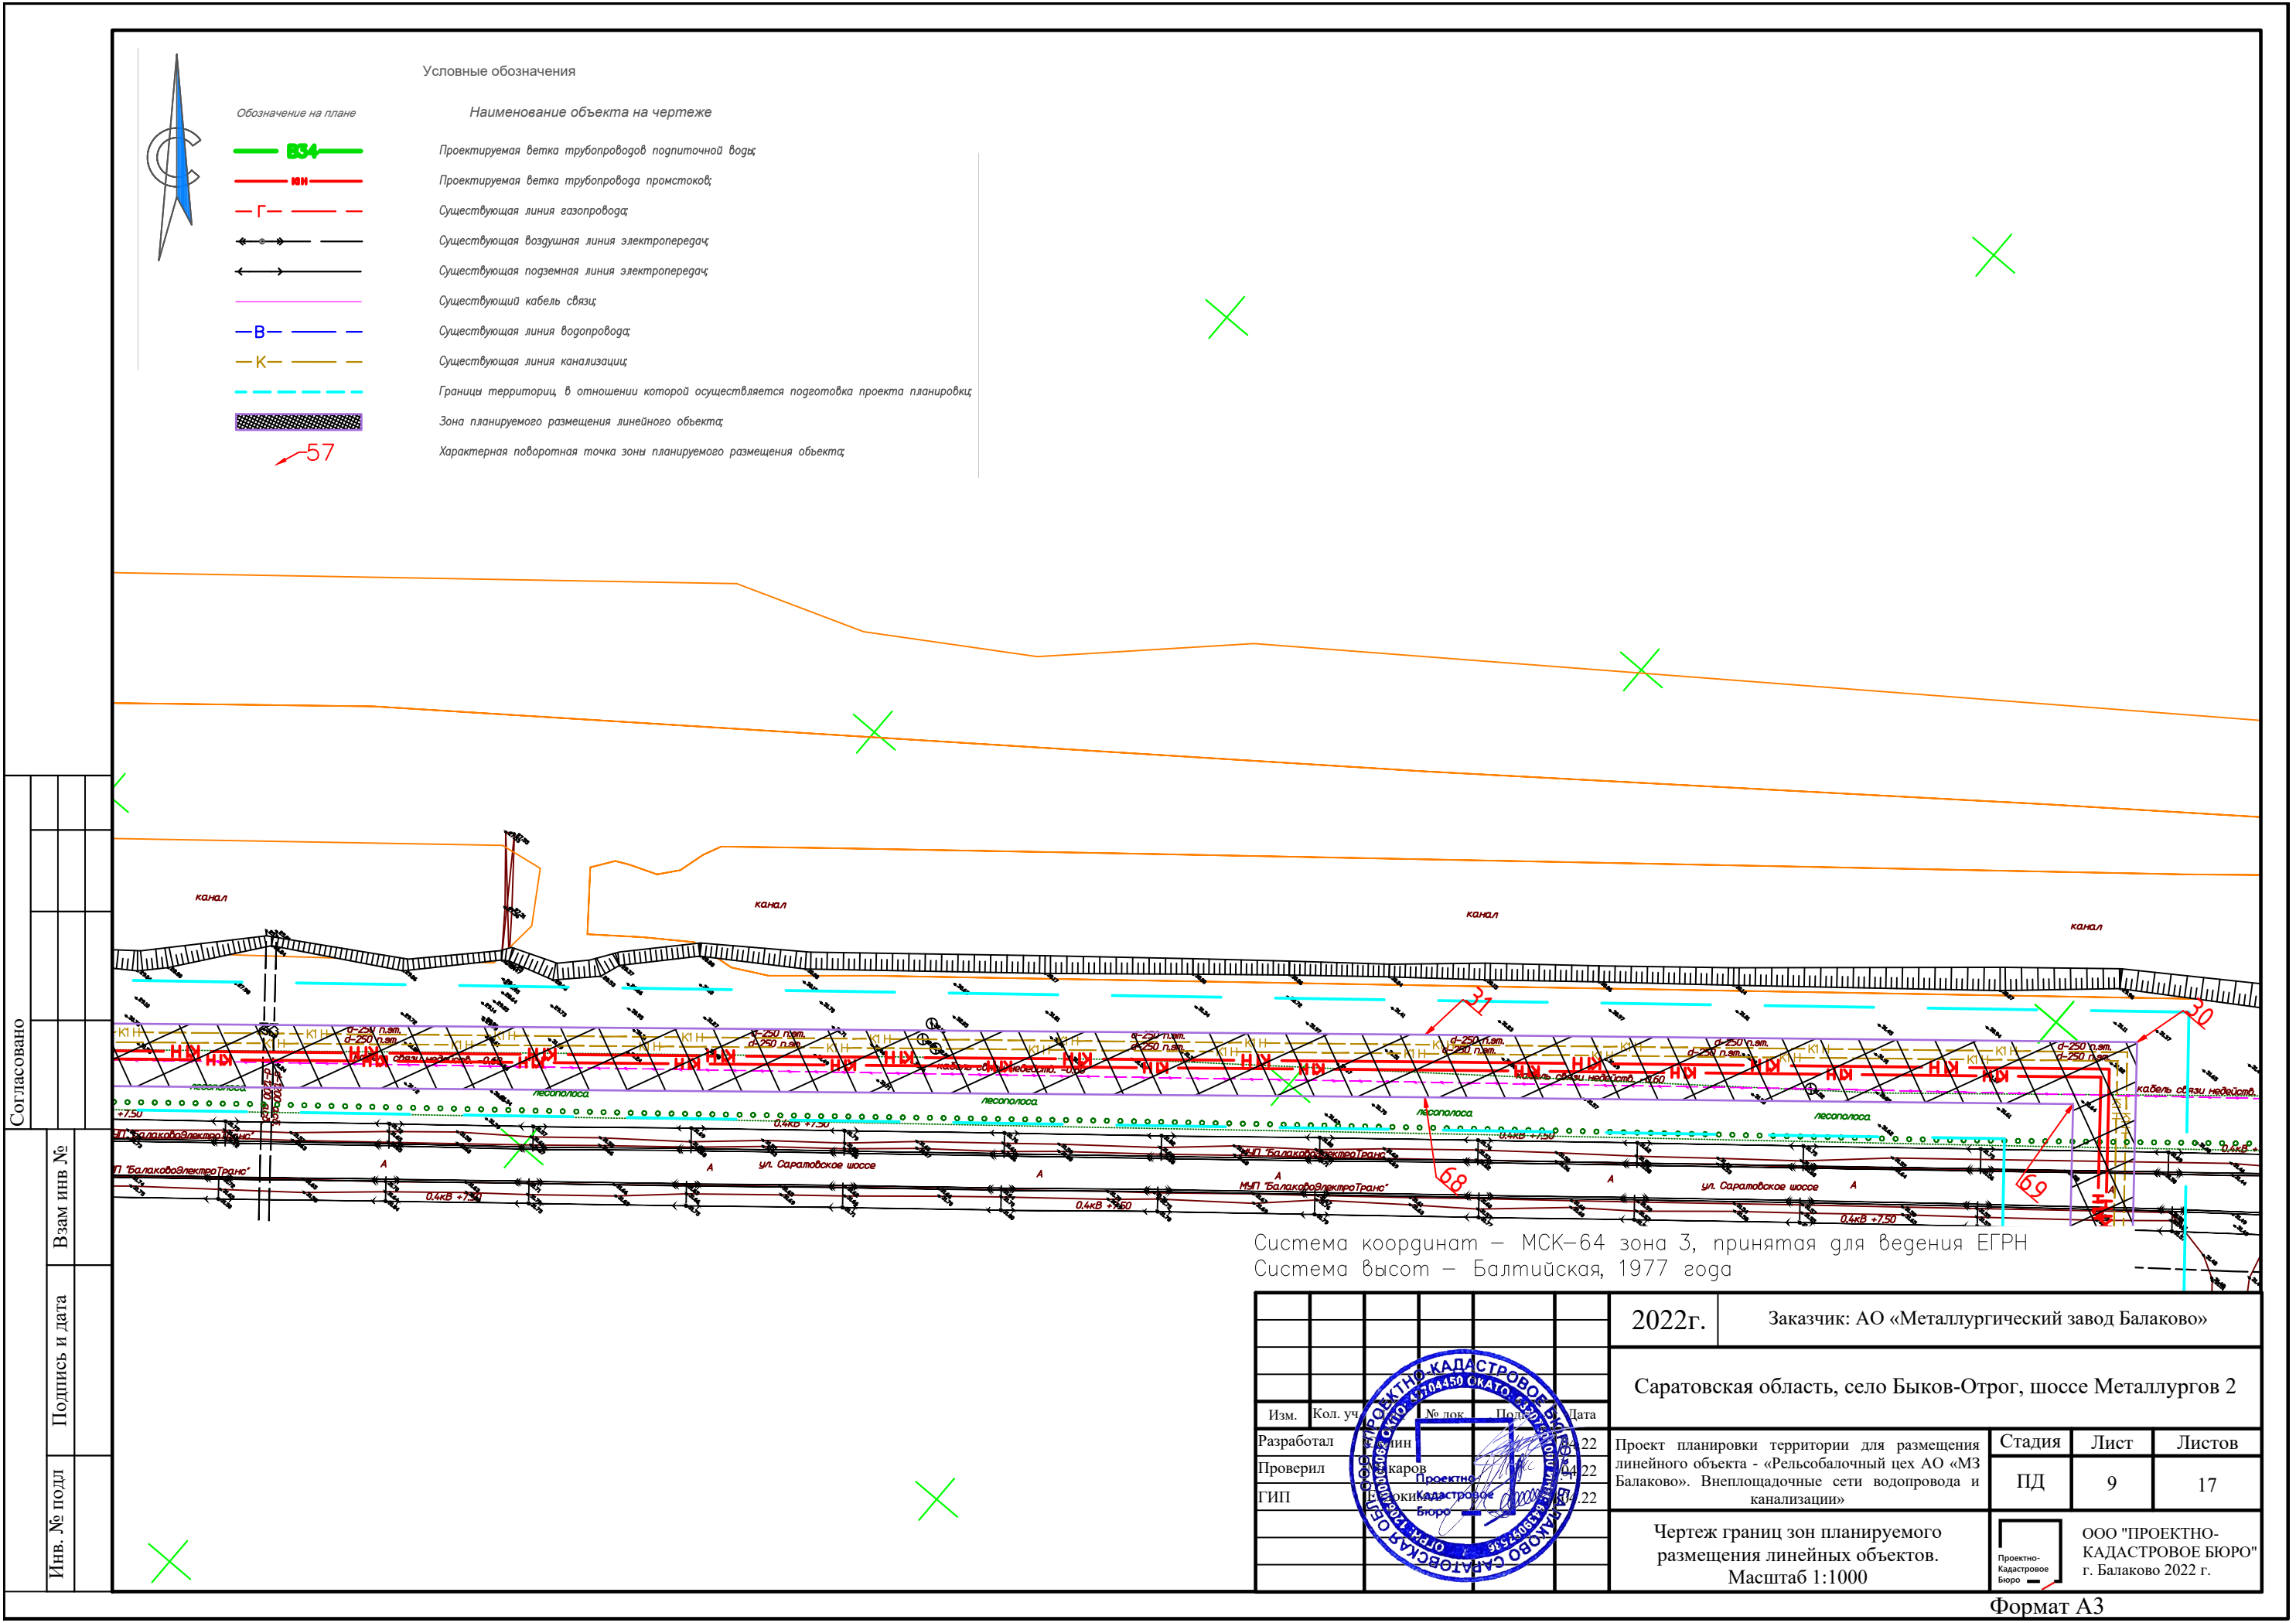


Согласовано			
Изм. №	Взам инв. №	Подпись и дата	
Изм. №	подл		

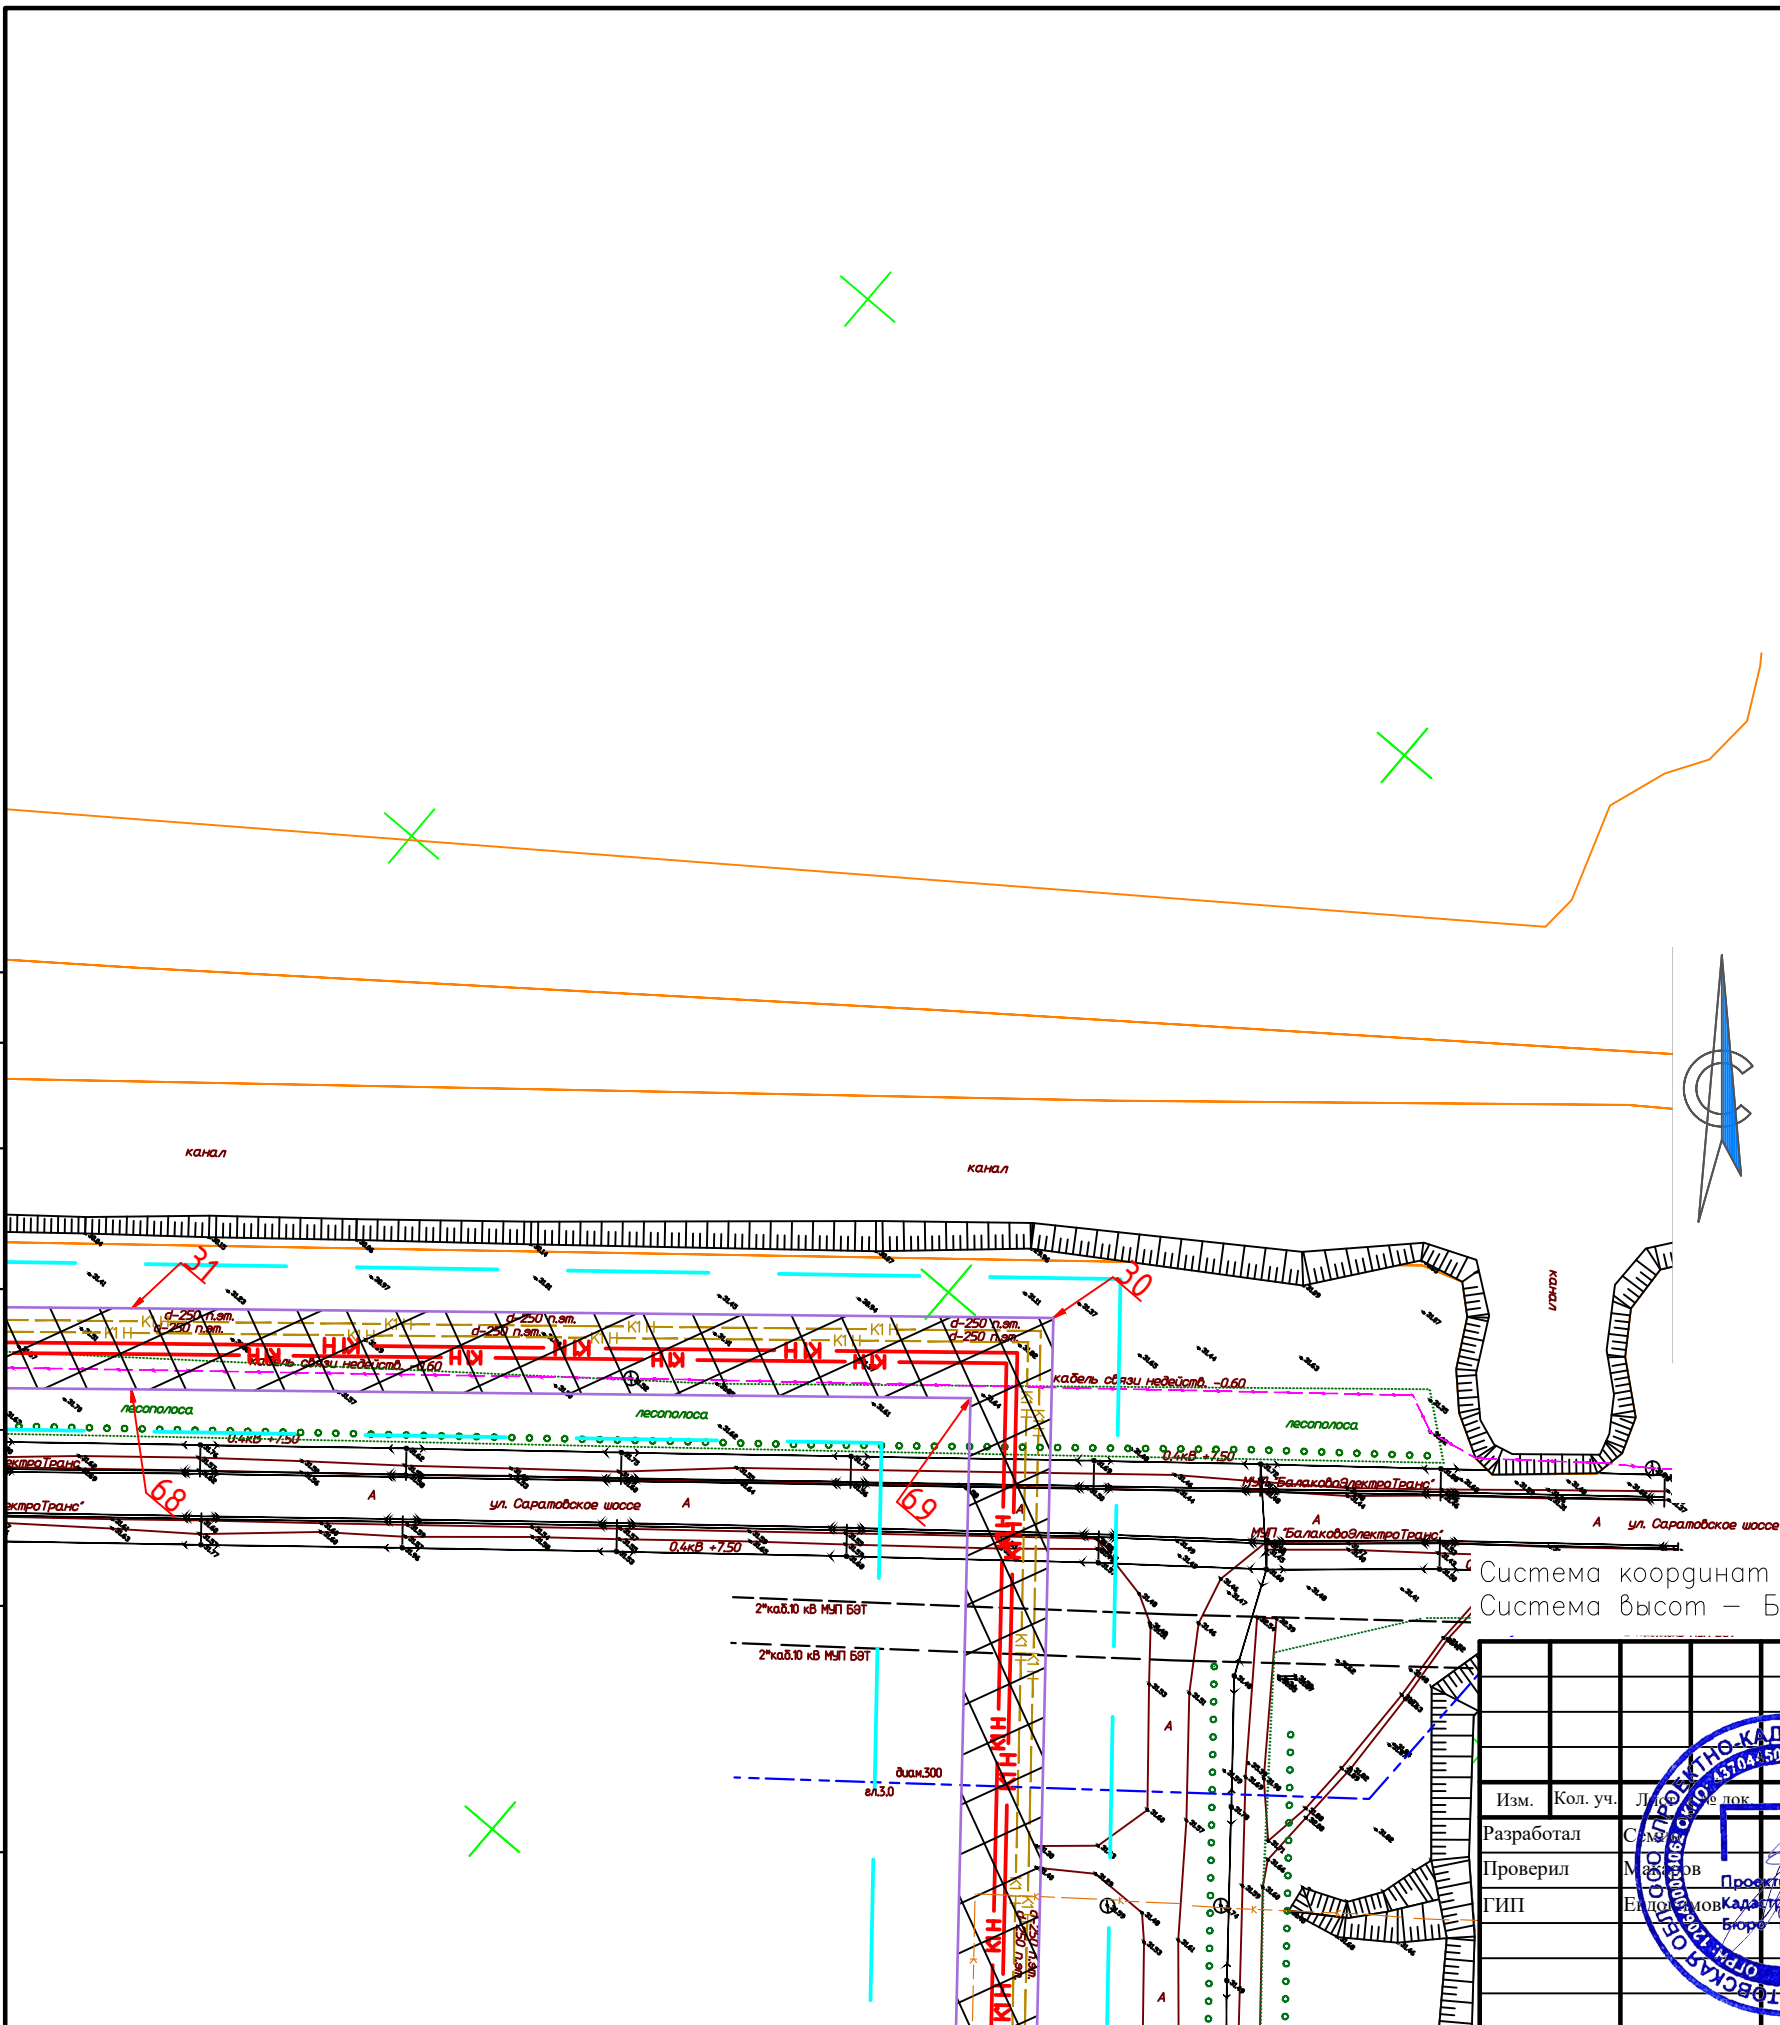


Обозначение на плане	Наименование объекта на чертеже
— В —	Проектируемая ветка трубопроводов подпиточной воды
— НН —	Проектируемая ветка трубопровода промстоков
— Г —	Существующая линия газопровода
— — — — —	Существующая воздушная линия электропередачи
— — — — —	Существующая подземная линия электропередачи
— — — — —	Существующий кабель связи
— В —	Существующая линия водопровода
— К —	Существующая линия канализации
— — — — —	Границы территорий, в отношении которой осуществляется подготовка проекта планировки
— — — — —	Зона планируемого размещения линейного объекта
— — — — —	Характерная поворотная точка зоны планируемого размещения объекта

Система координат — МСК-64 зона 3, принятая для ведения ЕГРН
Система высот — Балтийская, 1977 года

			2022г.	Заказчик: АО «Металлургический завод Балаково»				
			Саратовская область, село Быков-Отрог, шоссе Metallургов 2					
Изм.	Кол. уч.	Лист	Число	Подп.				
Разработал	С.М.	10			Проектно-Кадастровое Бюро			
Проверил	М.В.							
ГИП	Е.В.							
Проект планировки территории для размещения линейного объекта - «Рельсобалочный цех АО «МЗ Балаково». Внеплощадочные сети водопровода и канализации»				Стадия	Лист	Листов		
				ПД	10	17		
Чертеж границ зон планируемого размещения линейных объектов. Масштаб 1:1000				Проектно-Кадастровое Бюро ООО "ПРОЕКТНО-КАДАСТРОВЕ БЮРО" г. Балаково 2022 г.				

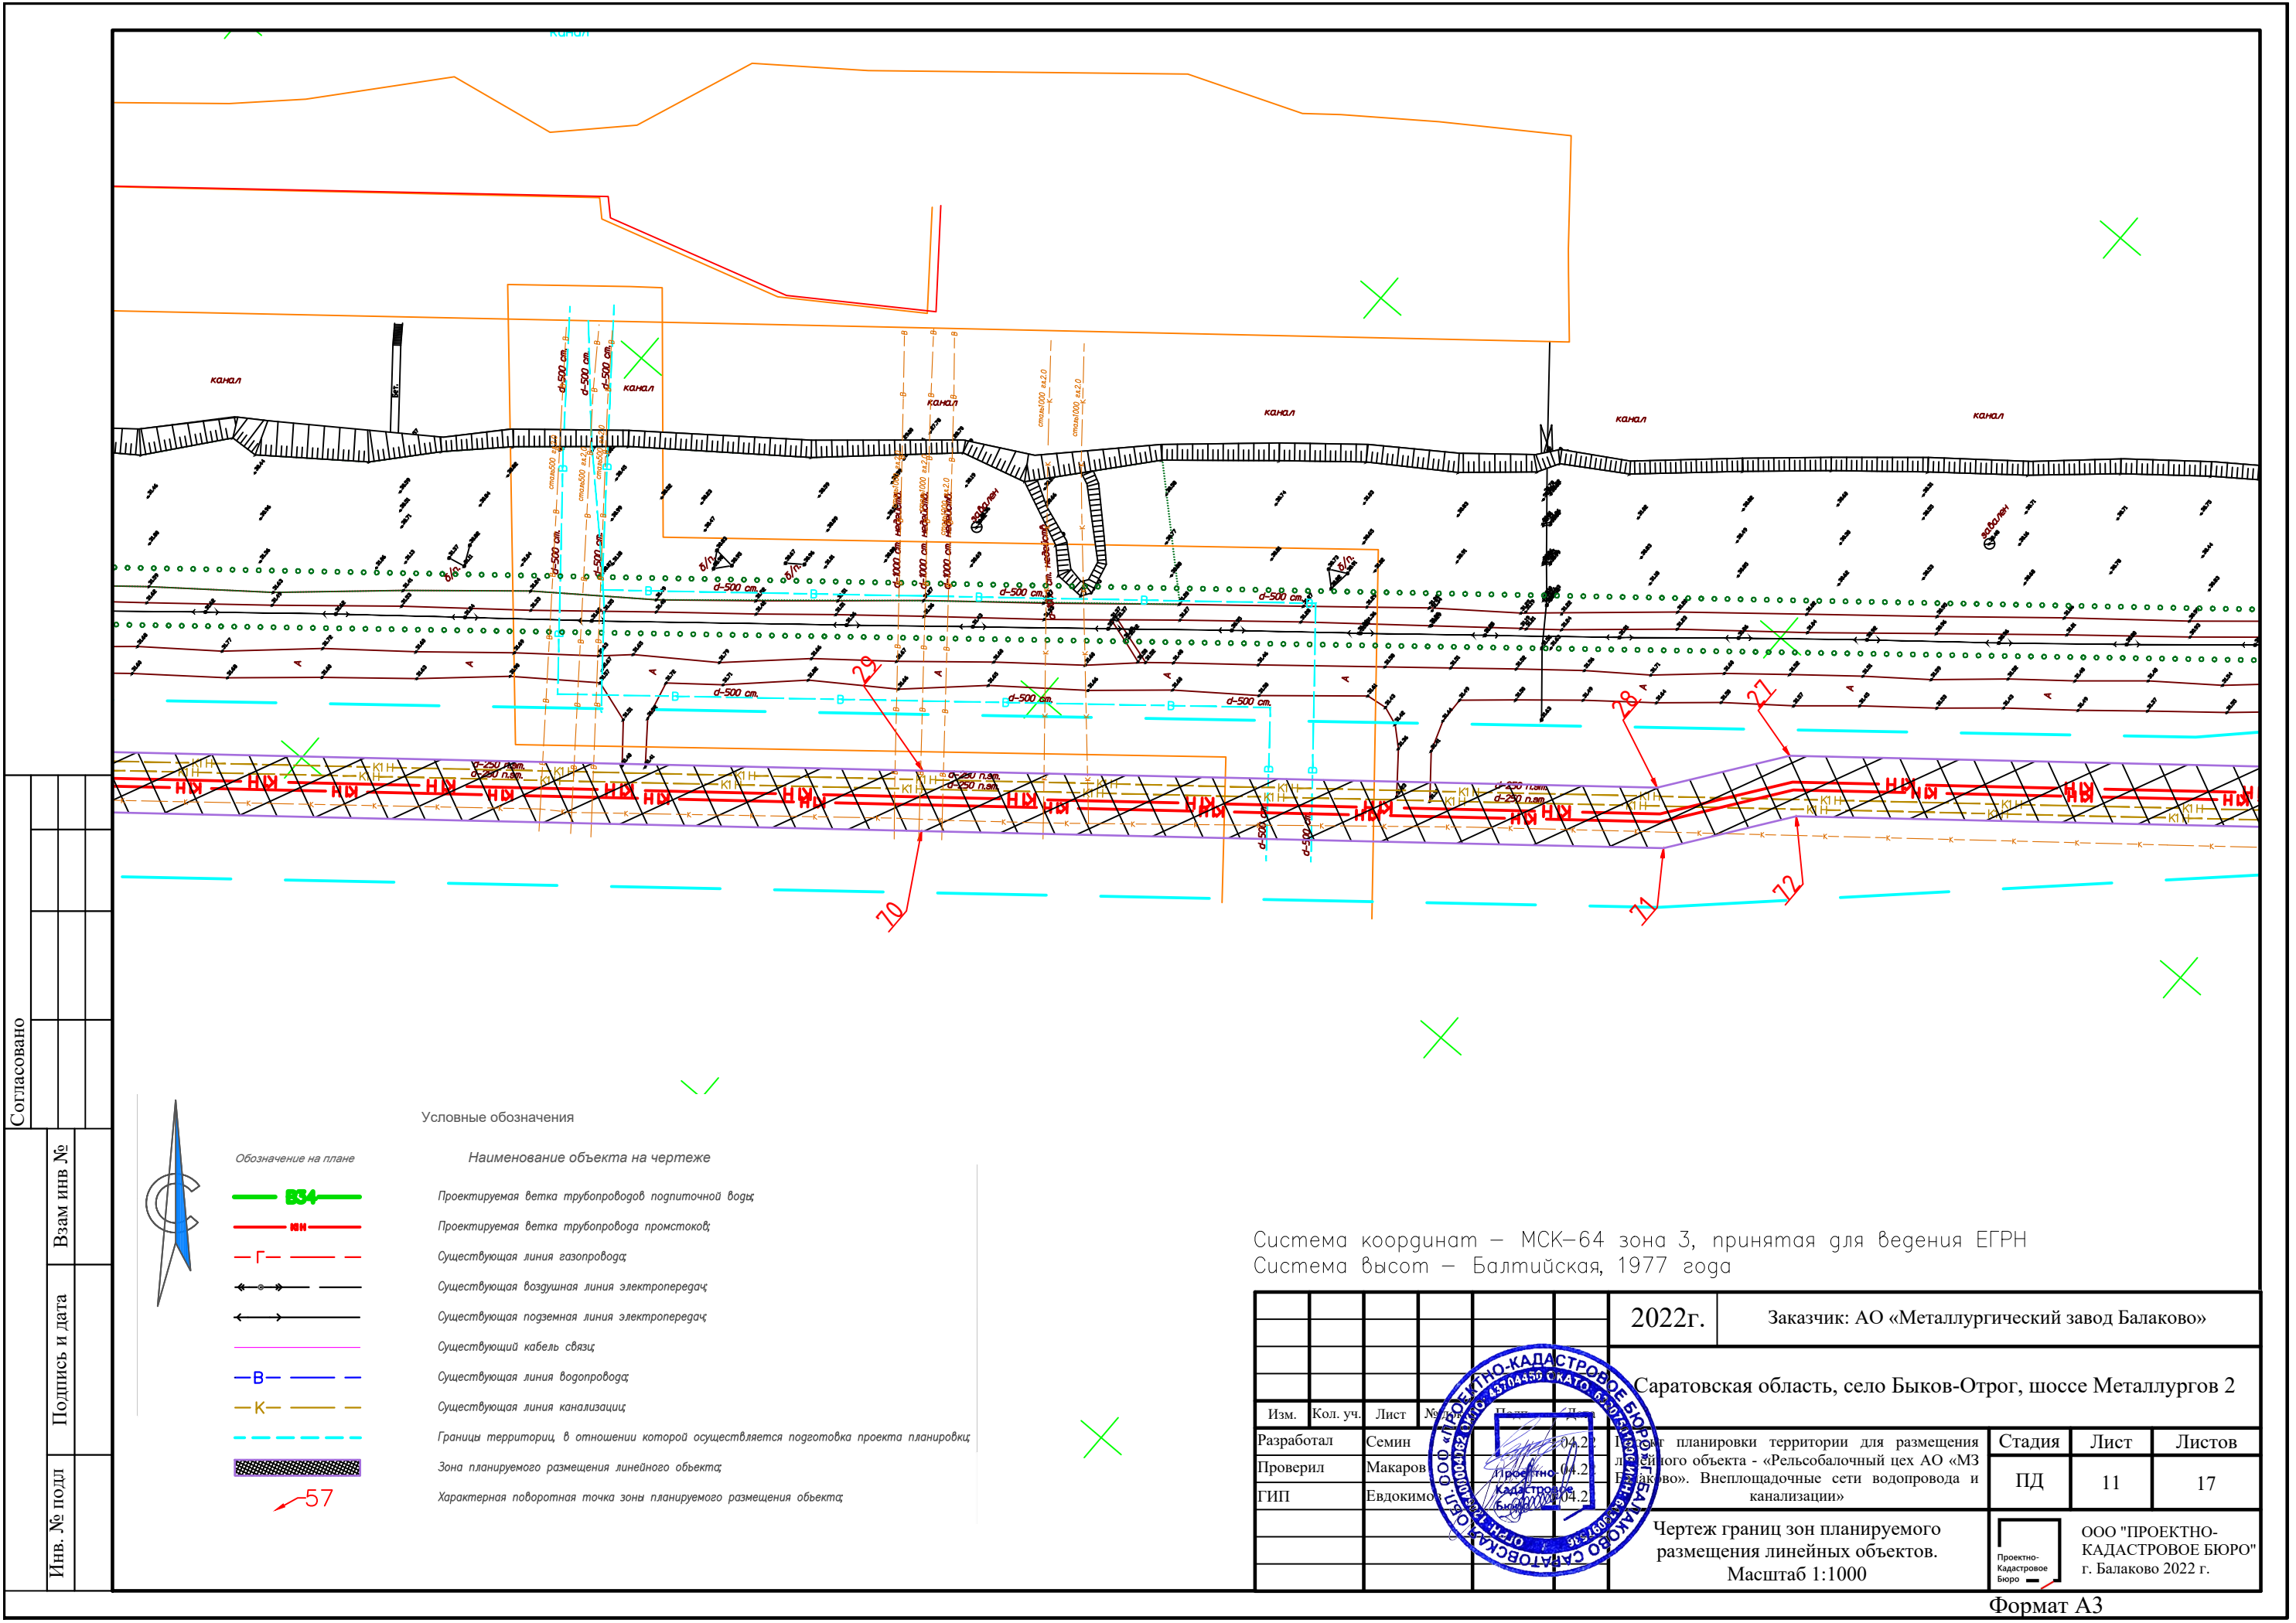


Согласовано				
Инв. № подл	Подпись и дата	Взам инв. №		

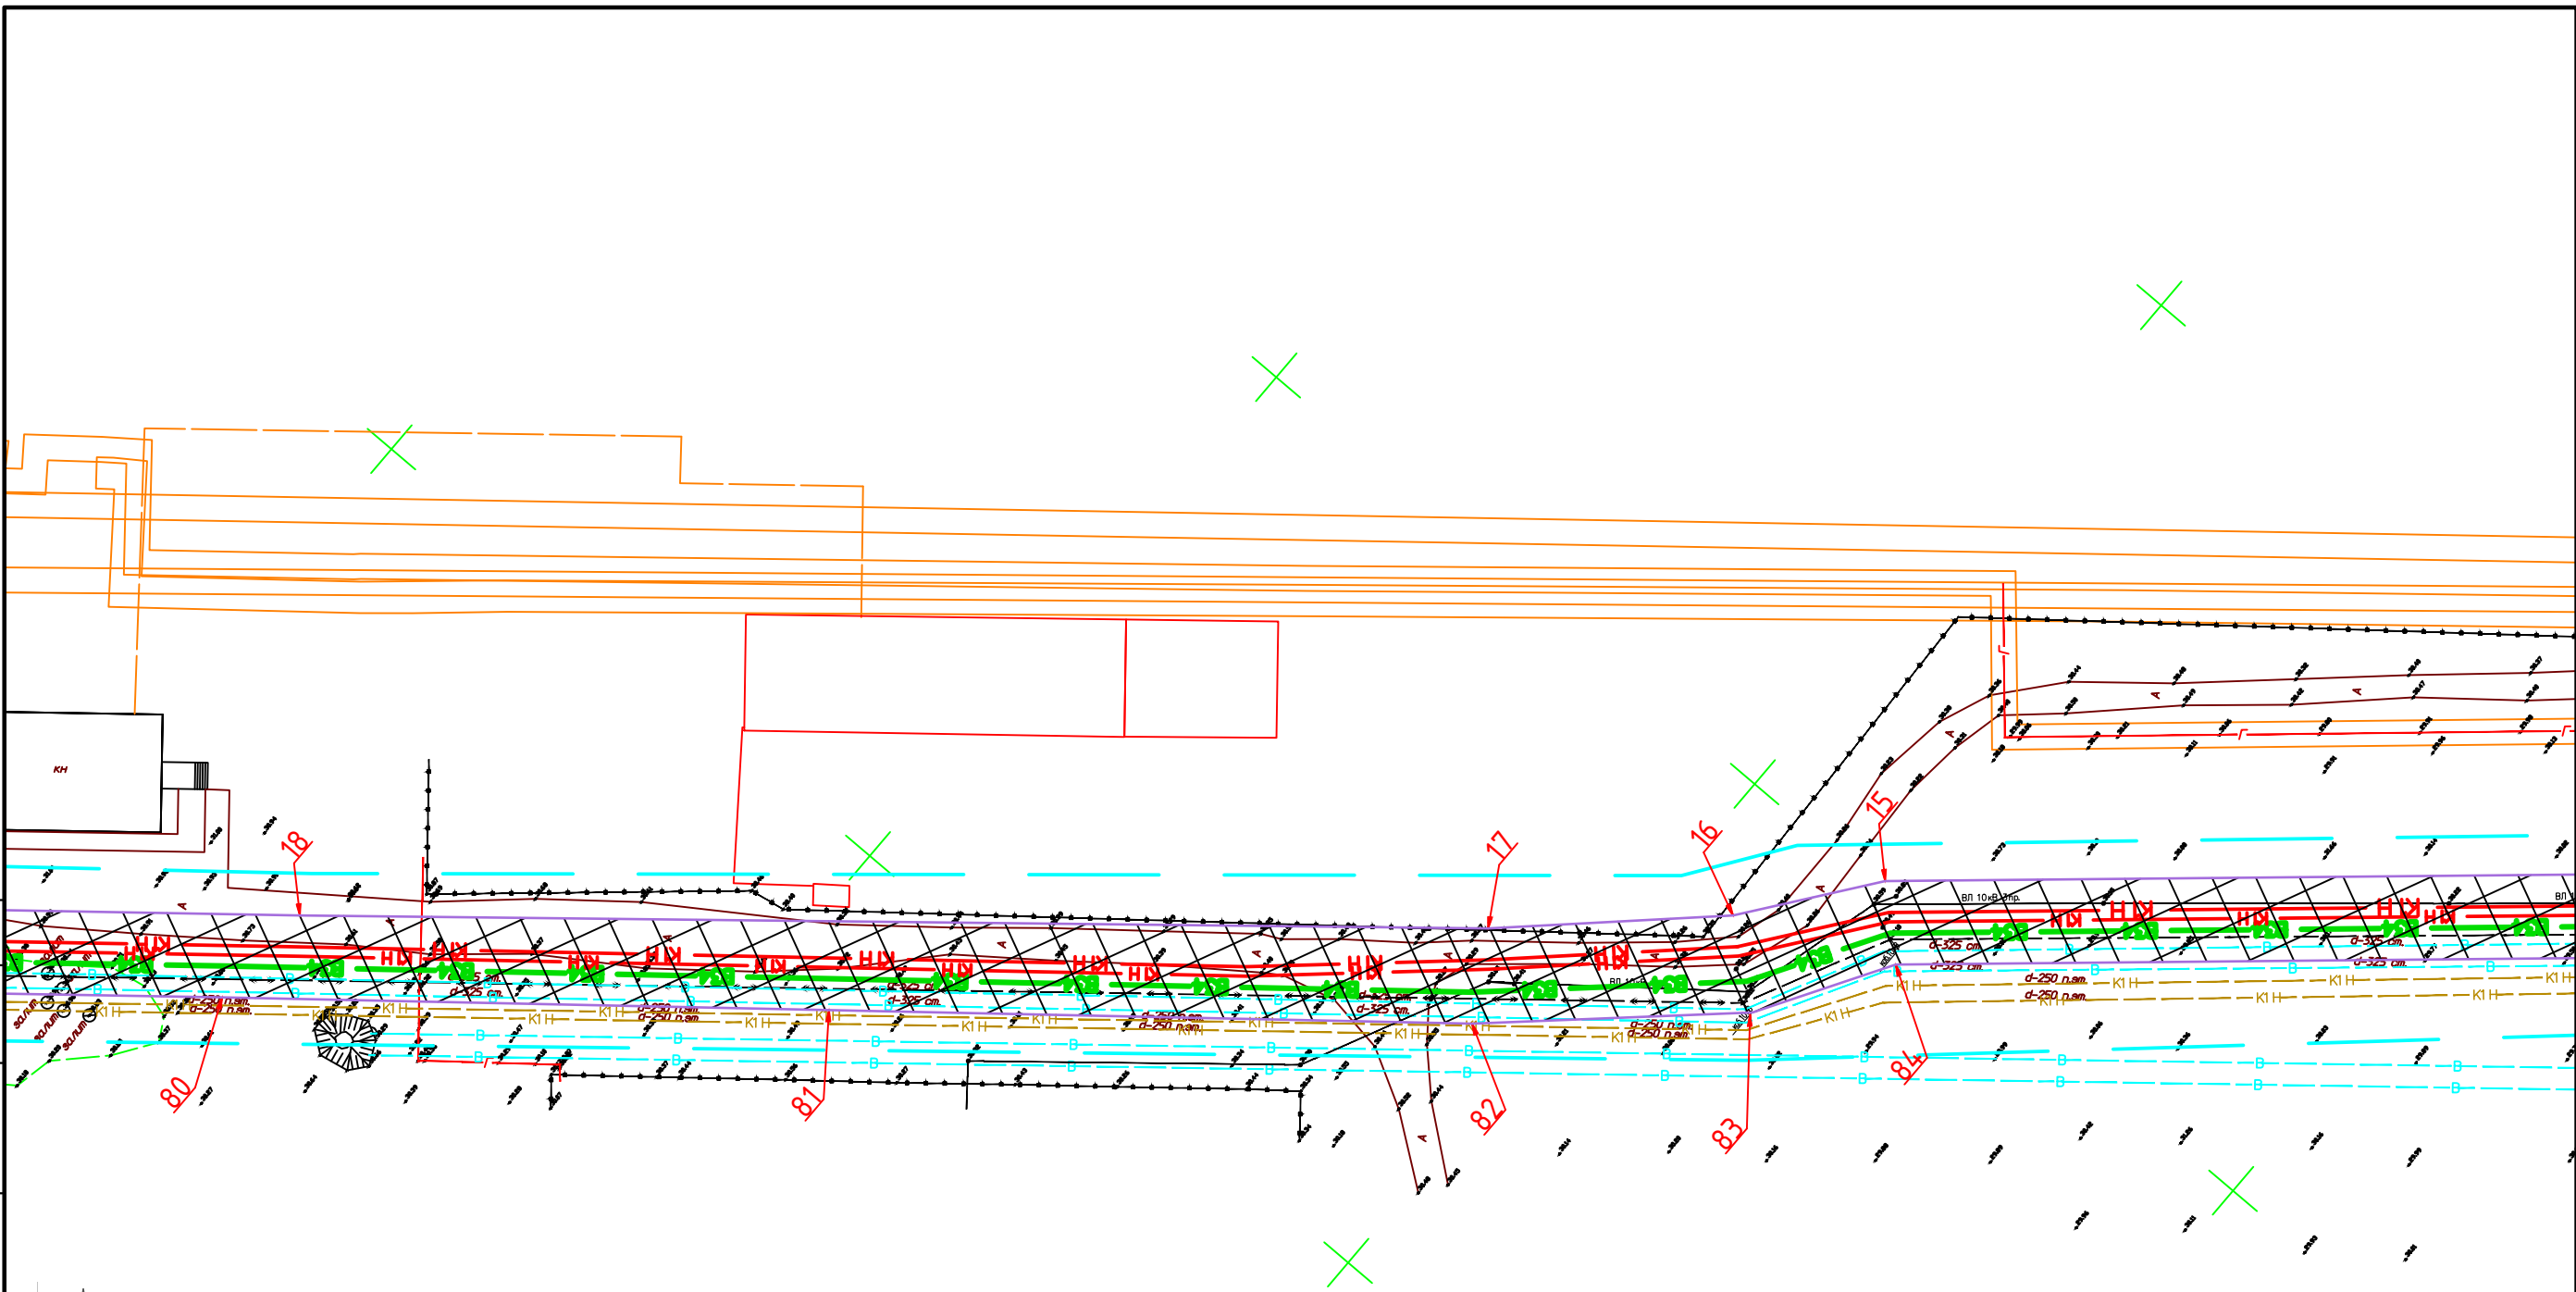

Обозначение на плане	Наименование объекта на чертеже
	Проектируемая ветка трубопроводов подпиточной воды
	Проектируемая ветка трубопровода промстоков
	Существующая линия газопровода
	Существующая воздушная линия электропередач
	Существующая подземная линия электропередач
	Существующий кабель связи
	Существующая линия водопровода
	Существующая линия канализации
	Границы территории, в отношении которой осуществляется подготовка проекта планировки
	Зона планируемого размещения линейного объекта
	Характерная поворотная точка зоны планируемого размещения объекта

Система координат – МСК-64 зона 3, принятая для ведения ЕГРН
Система высот – Балтийская, 1977 года


				2022г.		Заказчик: АО «Металлургический завод Балаково»				
				Саратовская область, село Быков-Отрог, шоссе Metallургов 2						
Изм.	Кол. уч.	Лист	Подп.				Стадия	Лист	Листов	
Разработал	Семина	04.22	04.22				Проект планировки территории для размещения	ПД	13	17
Проверил	Макаров	04.22	04.22				линейного объекта - «Рельсобалочный цех АО «МЗ			
ГИП	Евдокимов	04.22	04.22				Балаково». Внеплощадочные сети водопровода и канализации»			
				Проектно-Кадастровое Бюро			ООО "ПРОЕКТНО-КАДАСТРОВЕ БЮРО" г. Балаково 2022 г.			

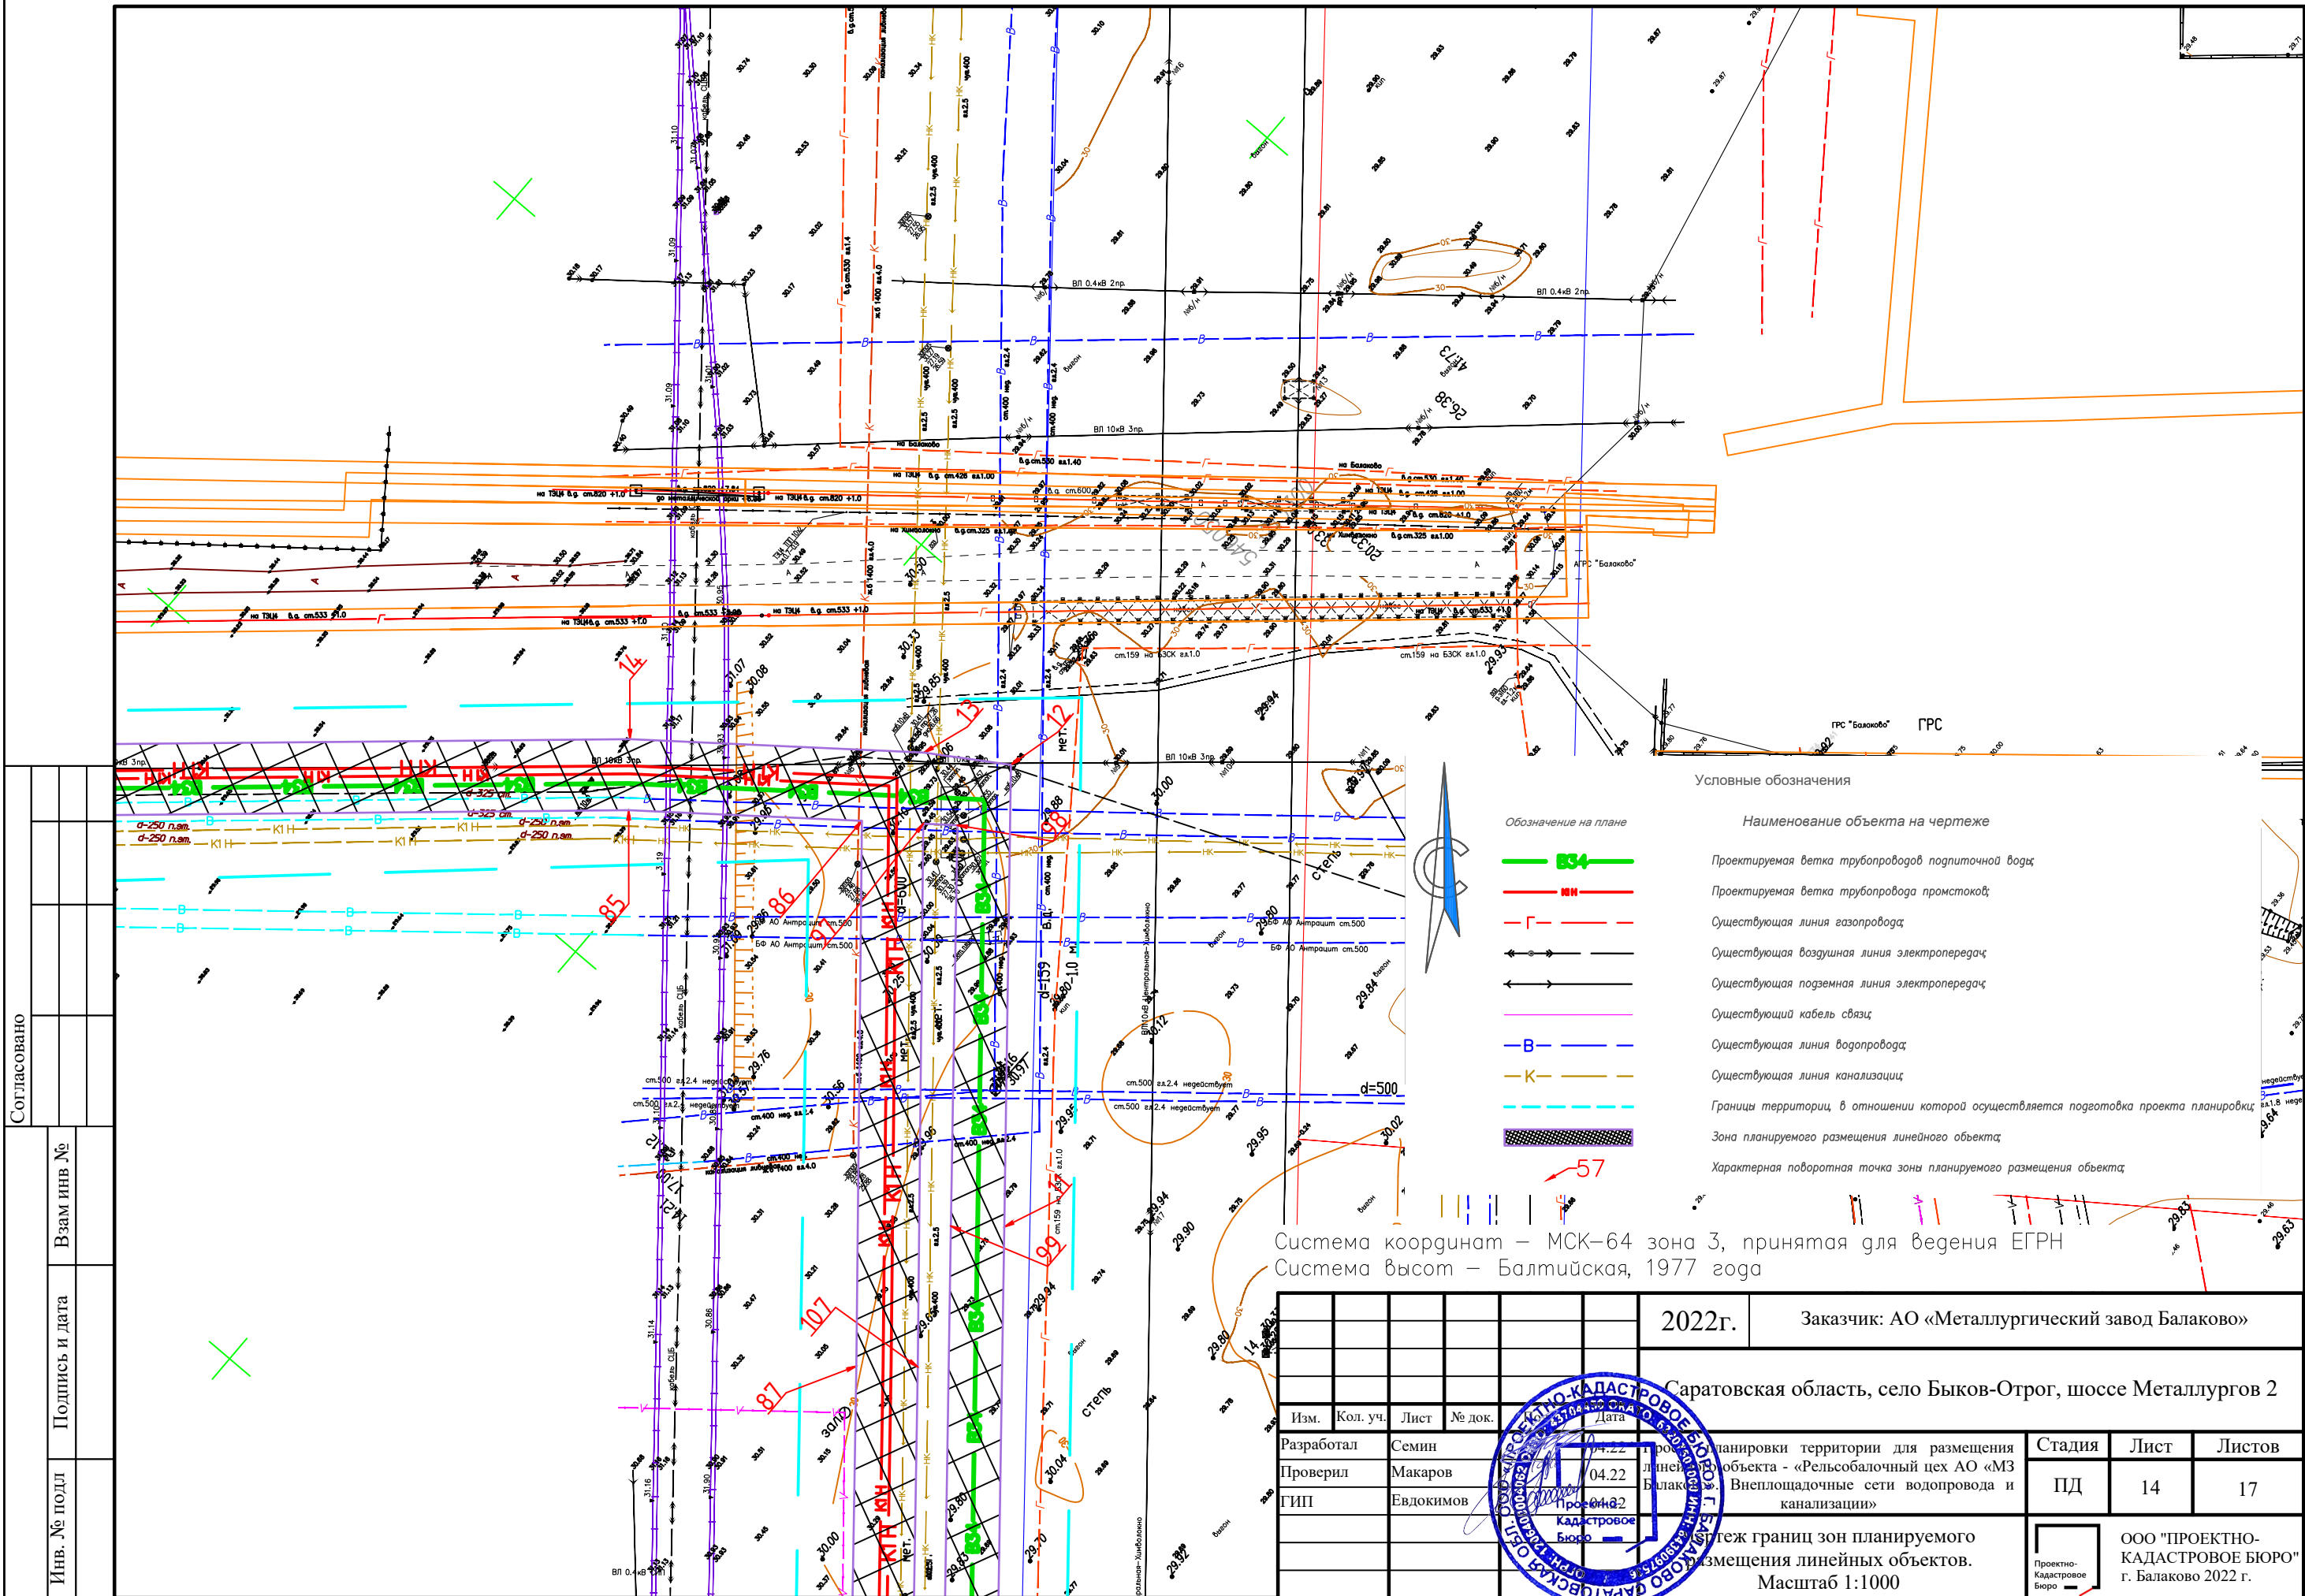


Согласовано		Взам инв. №	
Подпись и дата			
Инв. № подл			

2022г.		Заказчик: АО «Металлургический завод Балаково»	
Саратовская область, село Быков-Отрог, шоссе Metallurgov 2			
Изм.	Кол. уч.	Лист	№ док.
Разработал	Семин	Дата	04.22
Проверил	Макаров	Проект №2	
ГИП	Евдокимов	Кадастровое	Бюро
Разработка территории для размещения линейных объектов - «Рельсобалочный цех АО «МЗ Балаково»		Внеплощадочные сети водопровода и канализации»	
Этжез границ зон планируемого размещения линейных объектов.		Масштаб 1:1000	
Стадия		Лист	Листов
ПД		14	17
ООО "ПРОЕКТНО-КАДАСТРОВЕ БЮРО" г. Балаково 2022 г.			


				Согласовано			
Инв. № подл	Подпись и дата	Взам инв №					

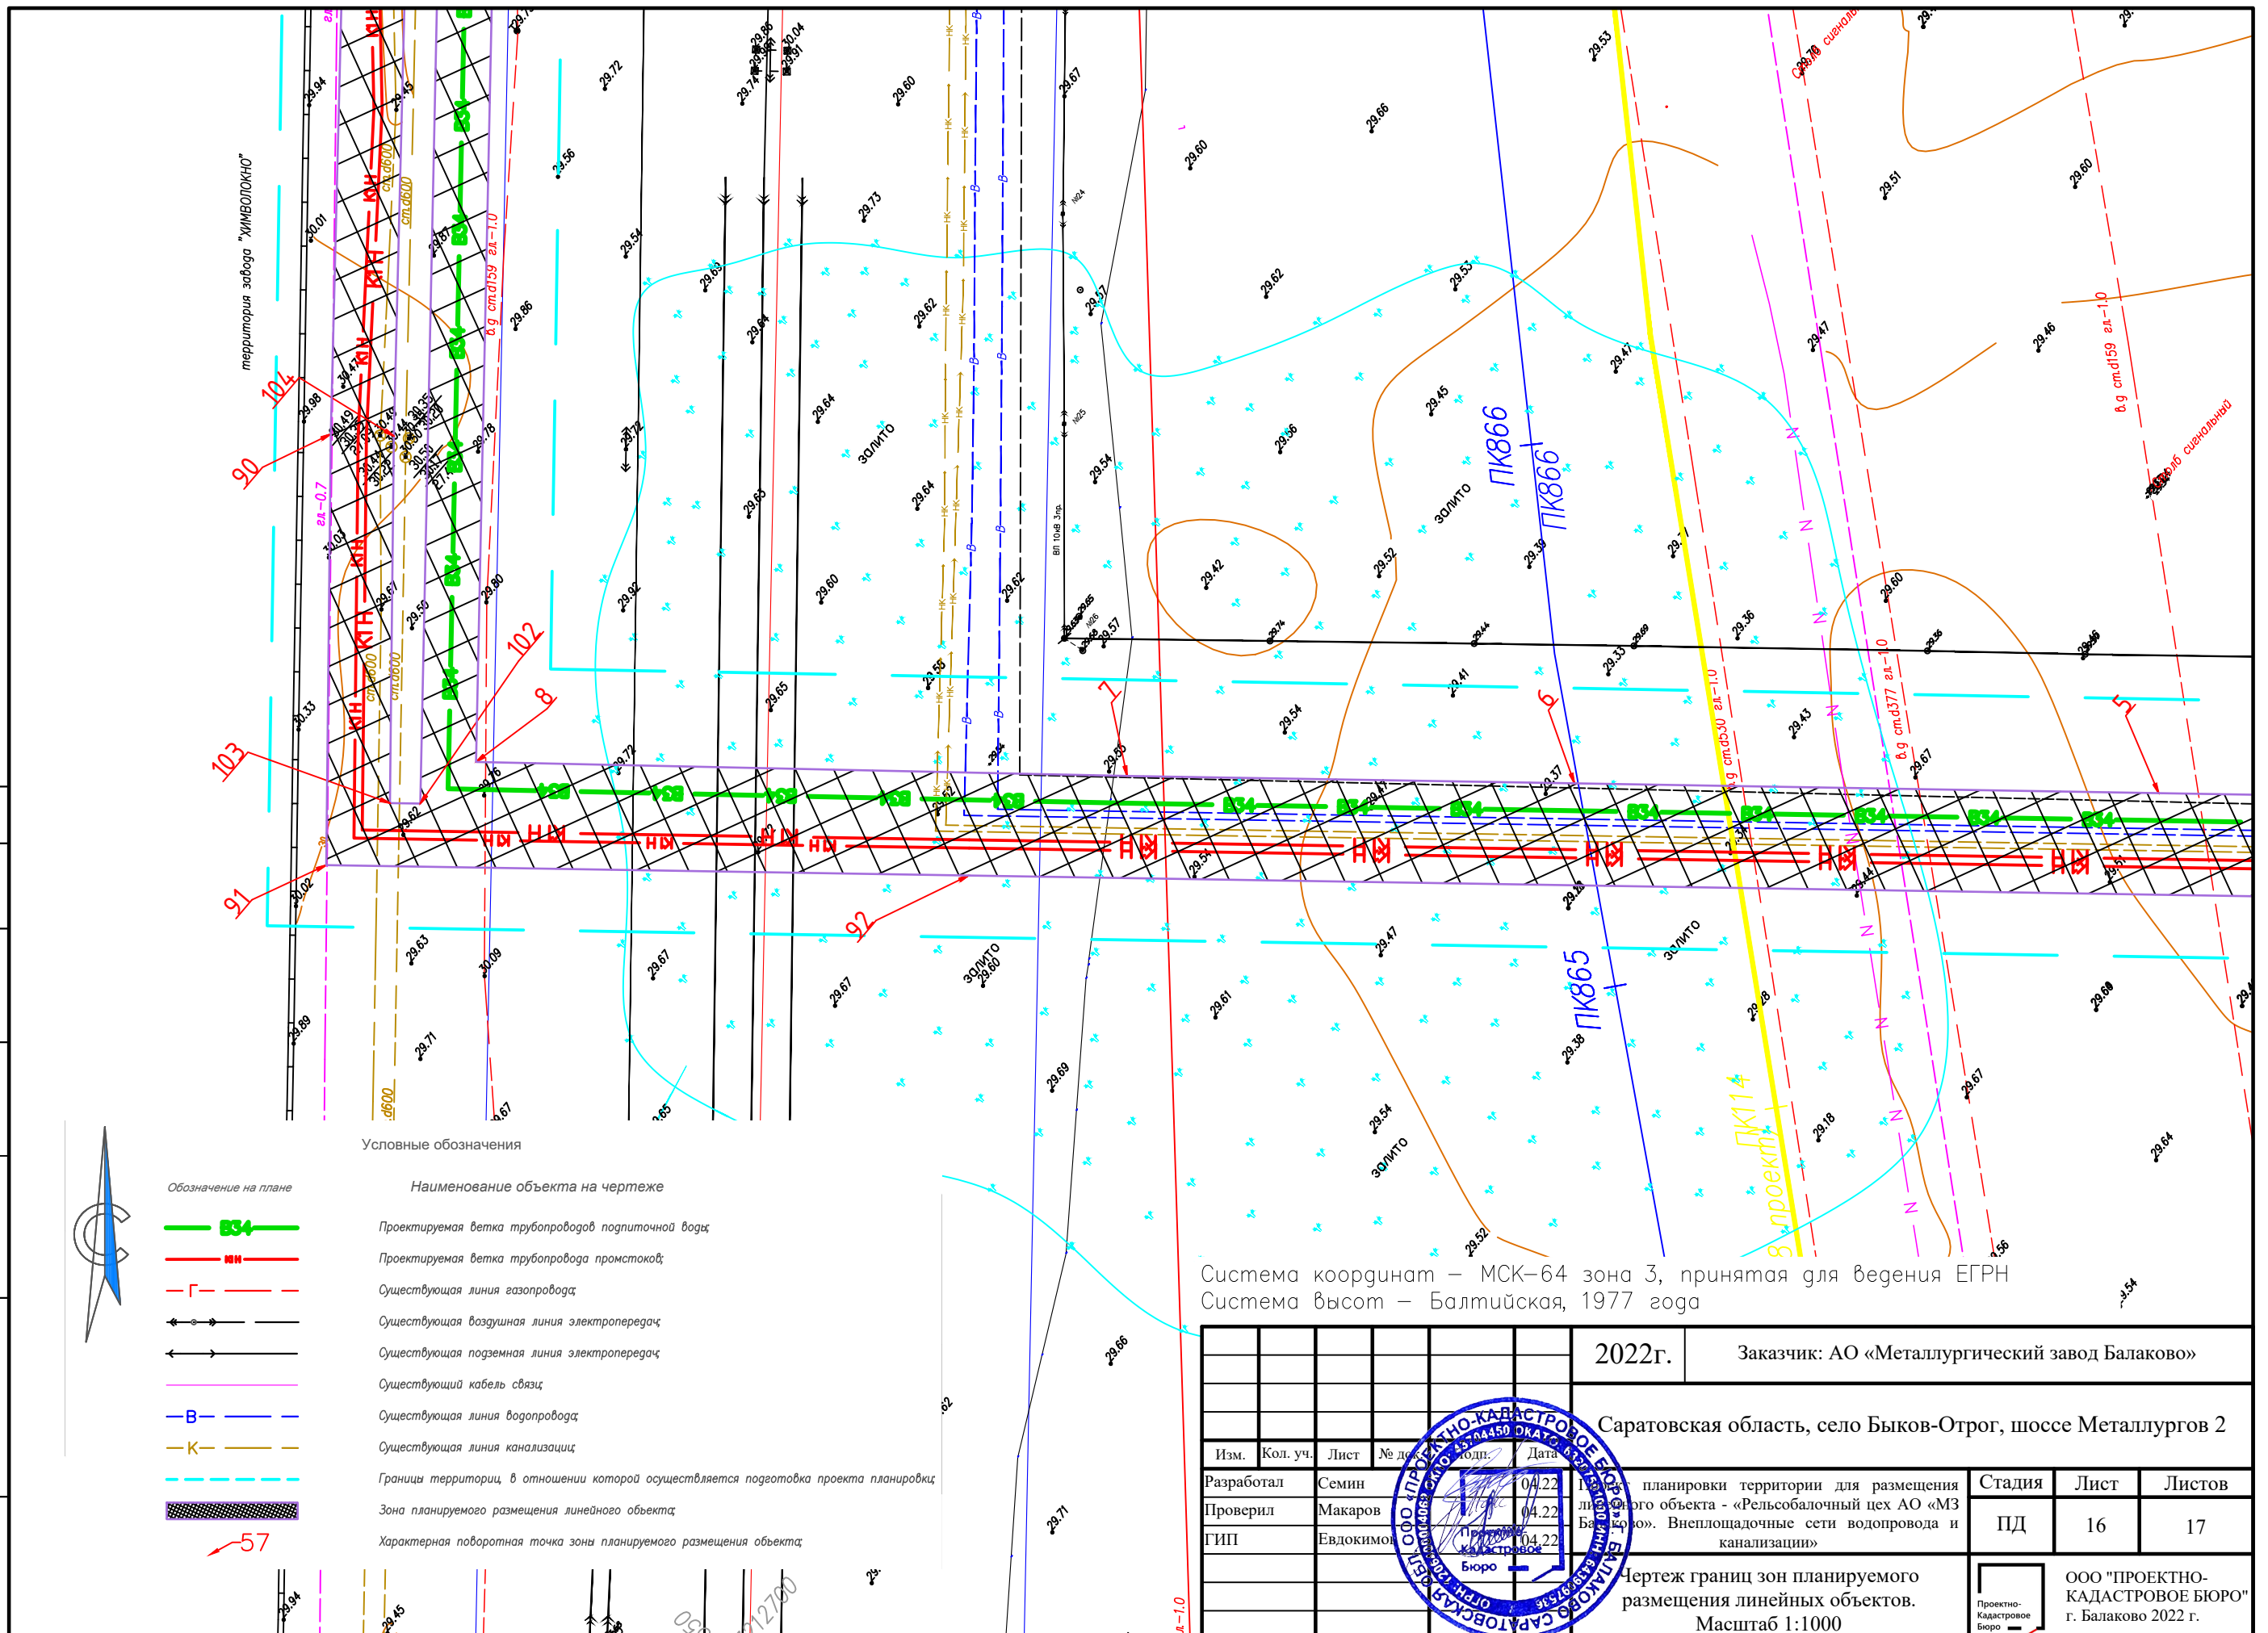

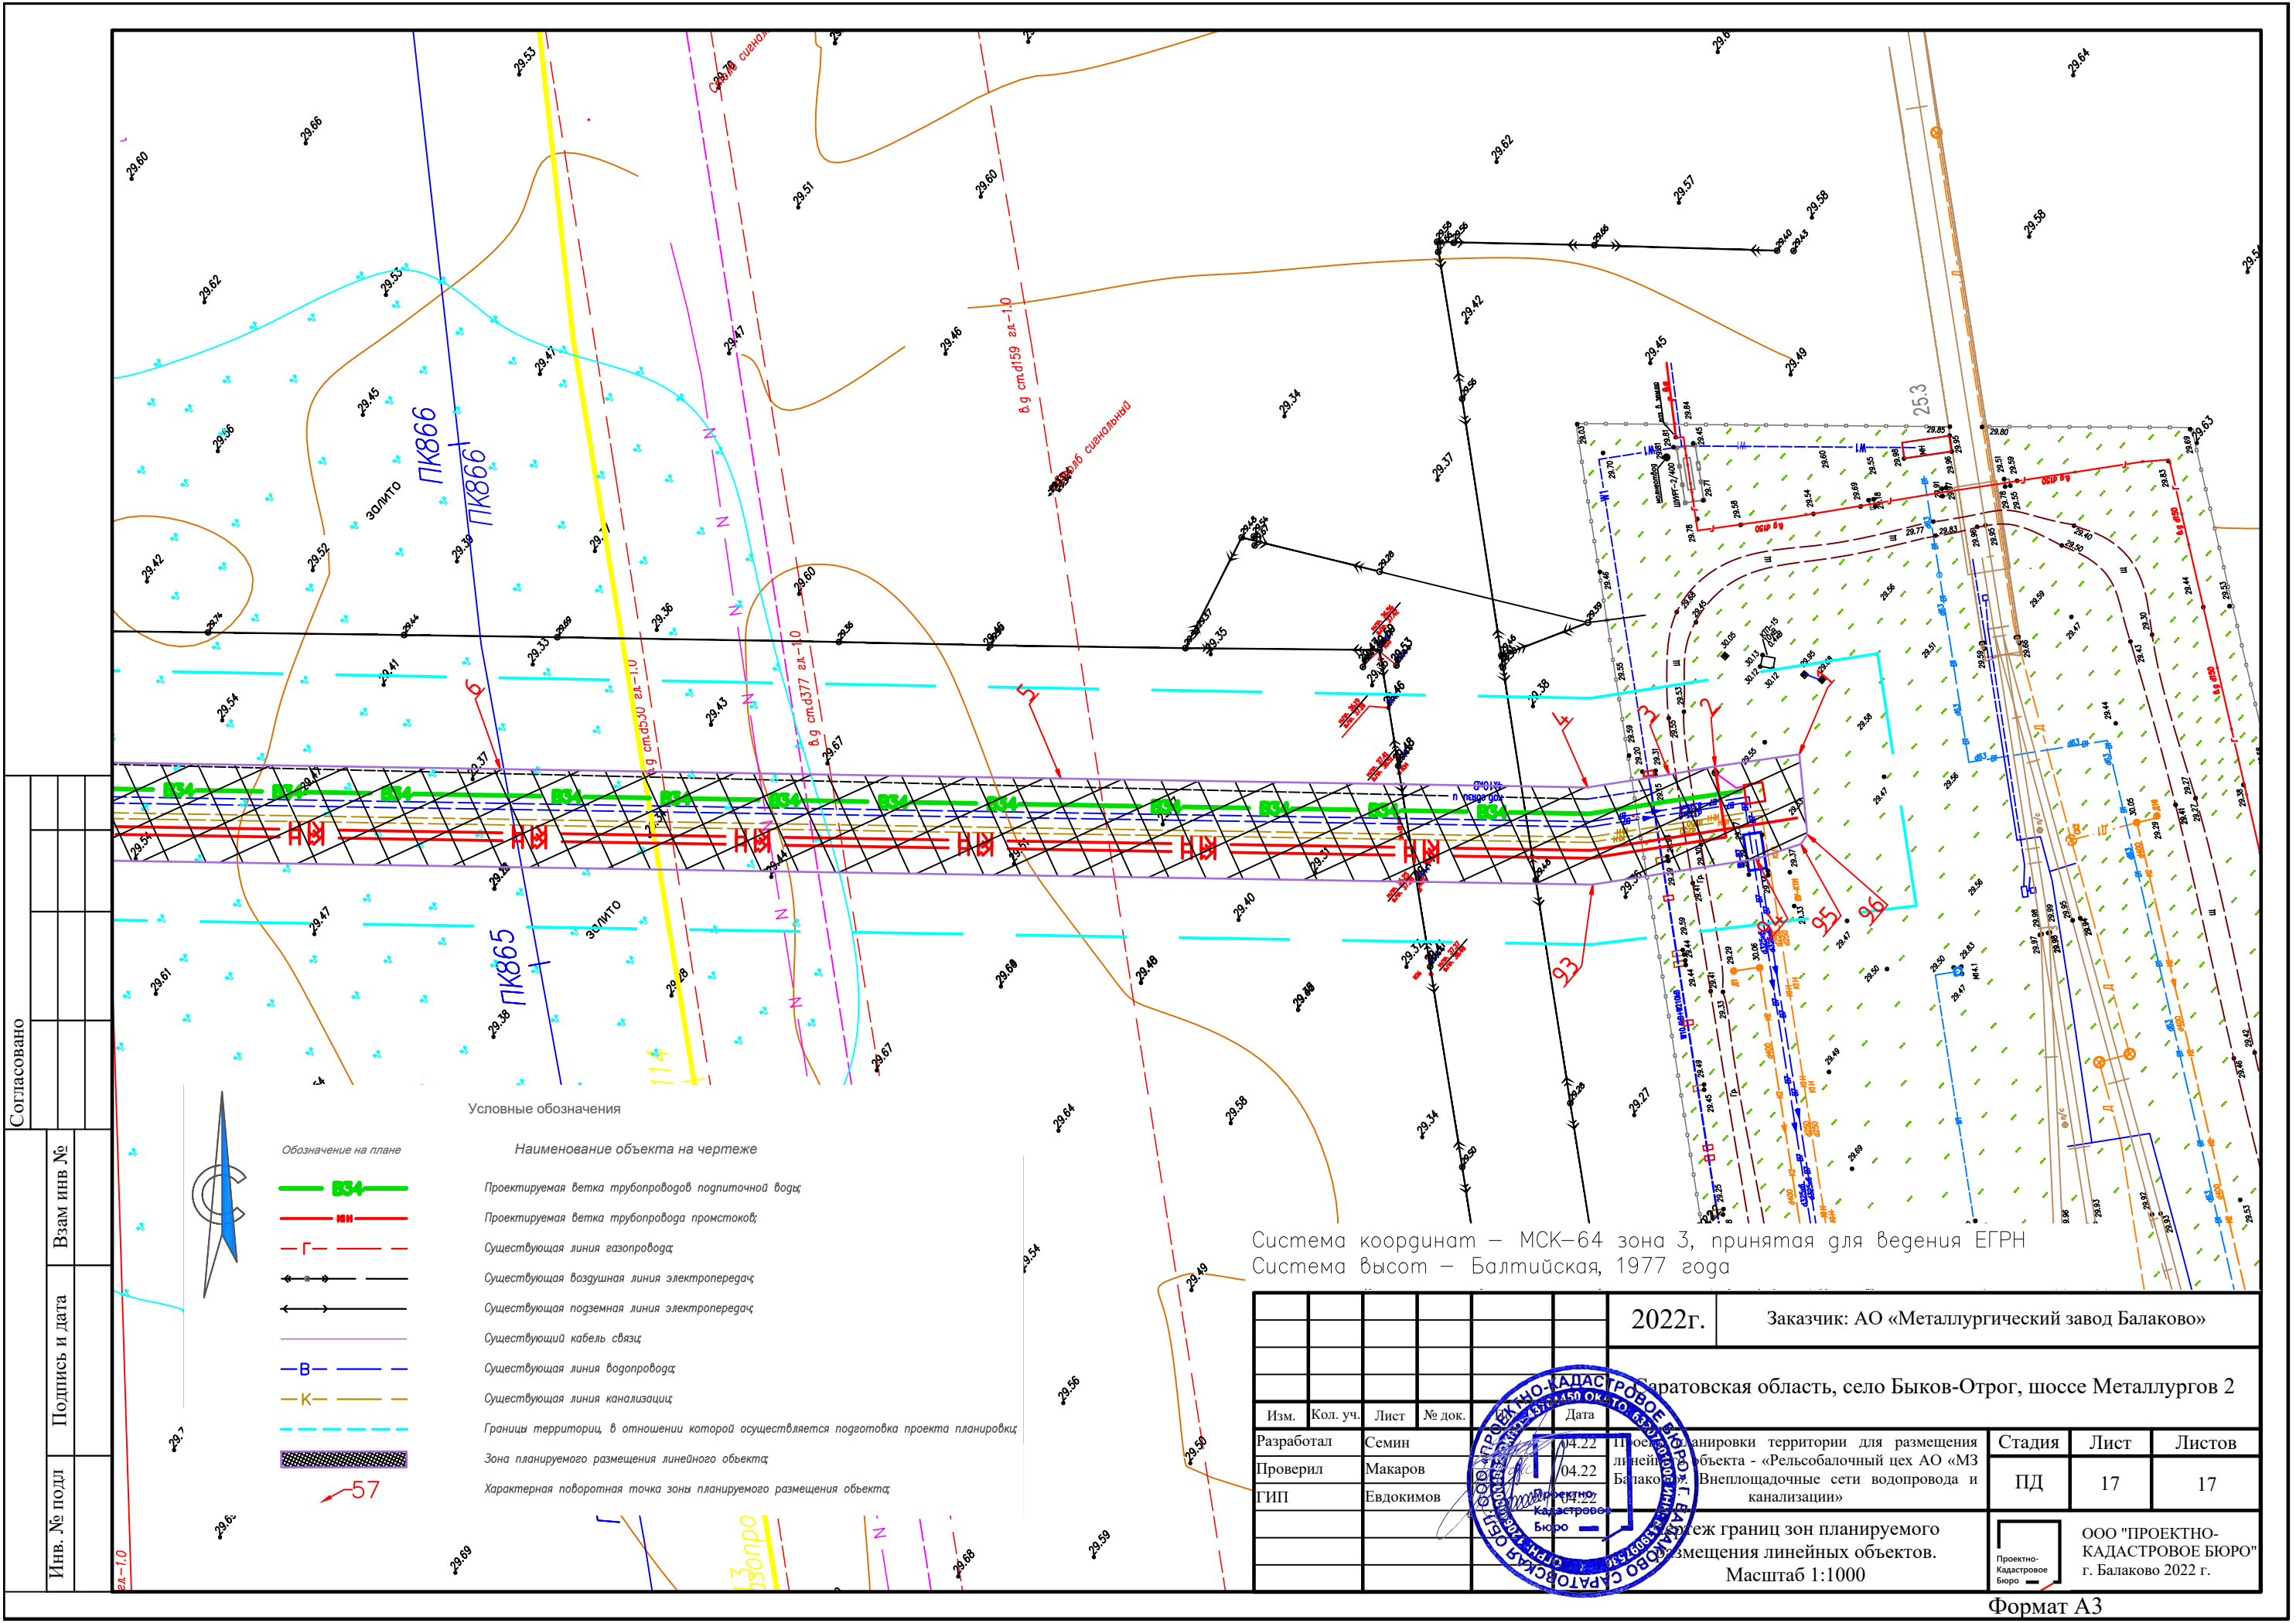

Согласовано		Взам инв. №	
Подпись и дата			
Инв. № подл			

Система координат – МСК–64 зона 3, принятая для ведения ЕГРН					Система высот – Балтийская, 1977 года									
					2022г.		Заказчик: АО «Металлургический завод Балаково»							
										Саратовская область, село Быков-Отрог, шоссе Metallurgov 2				
Изм.	Кол. уч.	Лист	№ док.	Дата						Стадия	Лист	Листов		
Разработал	Семин			04.22	Проект планировки территории для размещения линейного объекта - «Рельсобалочный цех АО «МЗ Балаково». Внеплощадочные сети водопровода и канализации»					ПД	17	17		
Проверил	Макаров			04.22										
ГИП	Евдокимов			04.22										
через границы зон планируемого размещения линейных объектов.										ООО "ПРОЕКТНО-КАДАСТРОВЫЕ БЮРО" г. Балаково 2022 г.				
Масштаб 1:1000										Проектно-Кадастровое бюро				

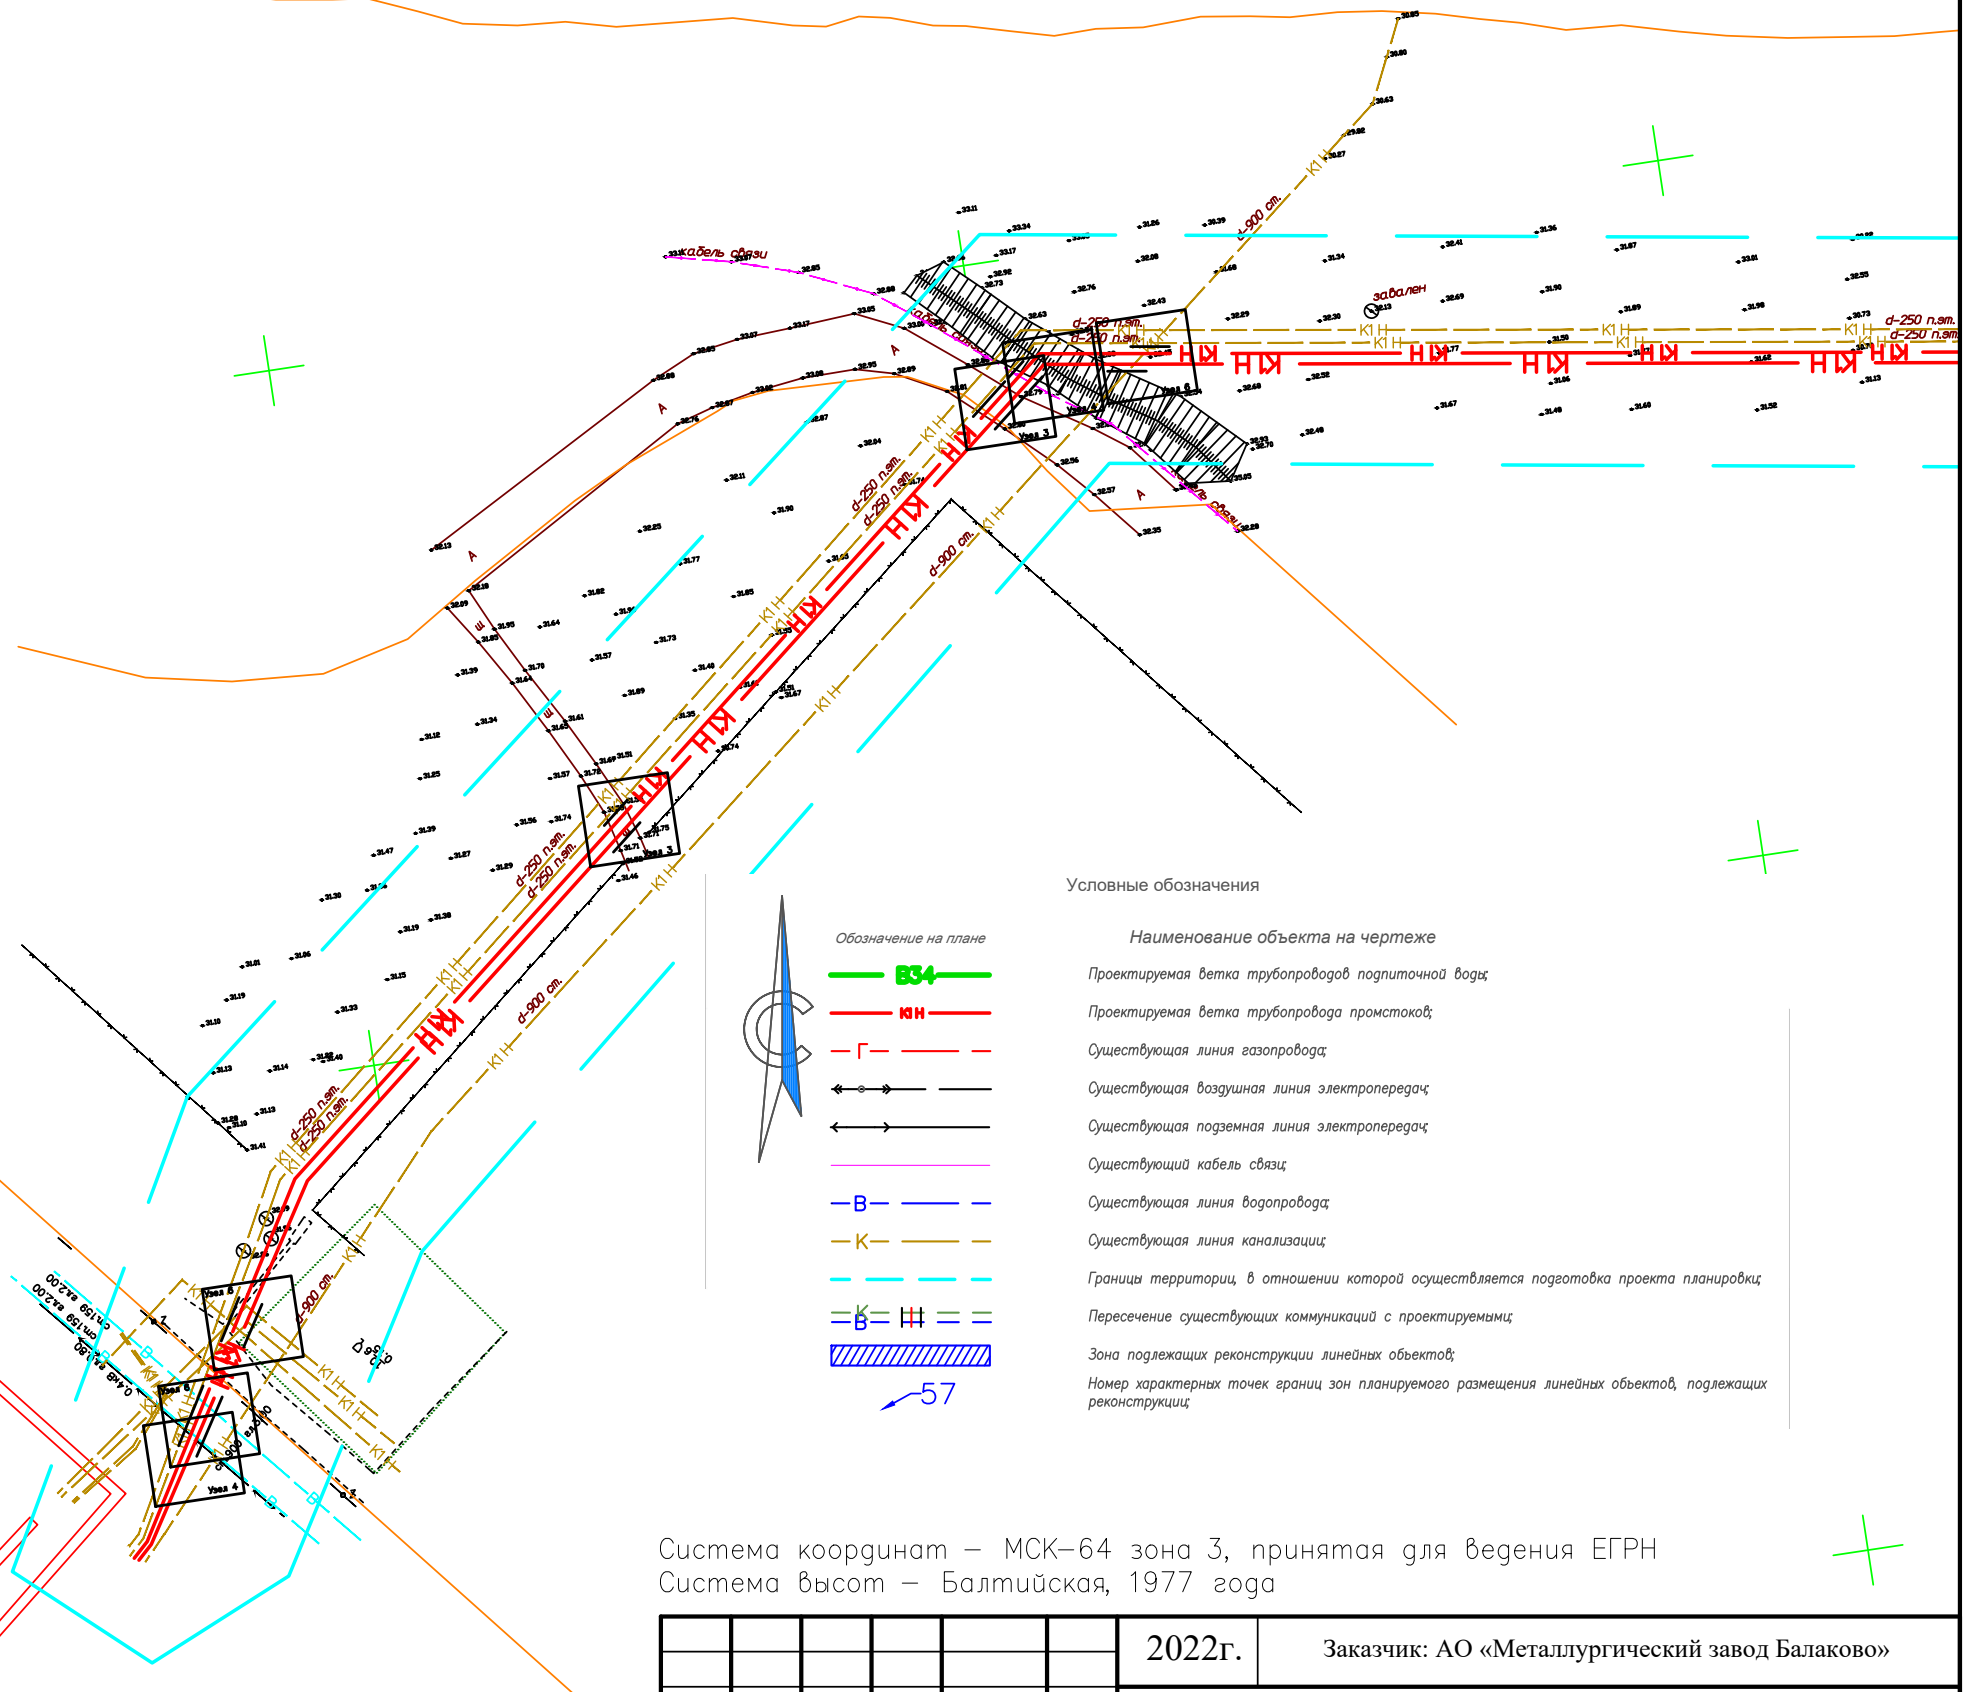

							2022г.	Заказчик: АО «Металлургический завод Балаково»							
								Саратовская область, село Быков-Отрог, шоссе Metallургов 2							
Изм.	Кол. уч.	№ док.	Посл.	Дата											
Разработал					22		Проект планировки территории для размещения линейного объекта - «Рельсоболочный цех АО «МЗ Балаково». Внеплощадочные сети водопровода и канализации»	Стадия	Лист	Листов					
Проверил					22			ПД	1	17					
ГИП					04 22										
							Чертеж границ зон планируемого размещения линейных объектов, подлежащих реконструкции в связи с изменением их местоположения. M1:1000			ООО "ПРОЕКТНО-КАДАСТРОВЫЙ БЮРО" г. Балаково 2022 г.					

Формат А3


Согласовано

Взам инв №

Подпись и дата

Инв. № подл

Согласовано			
Инов. № подл	Взам инв. №	Подпись и дата	

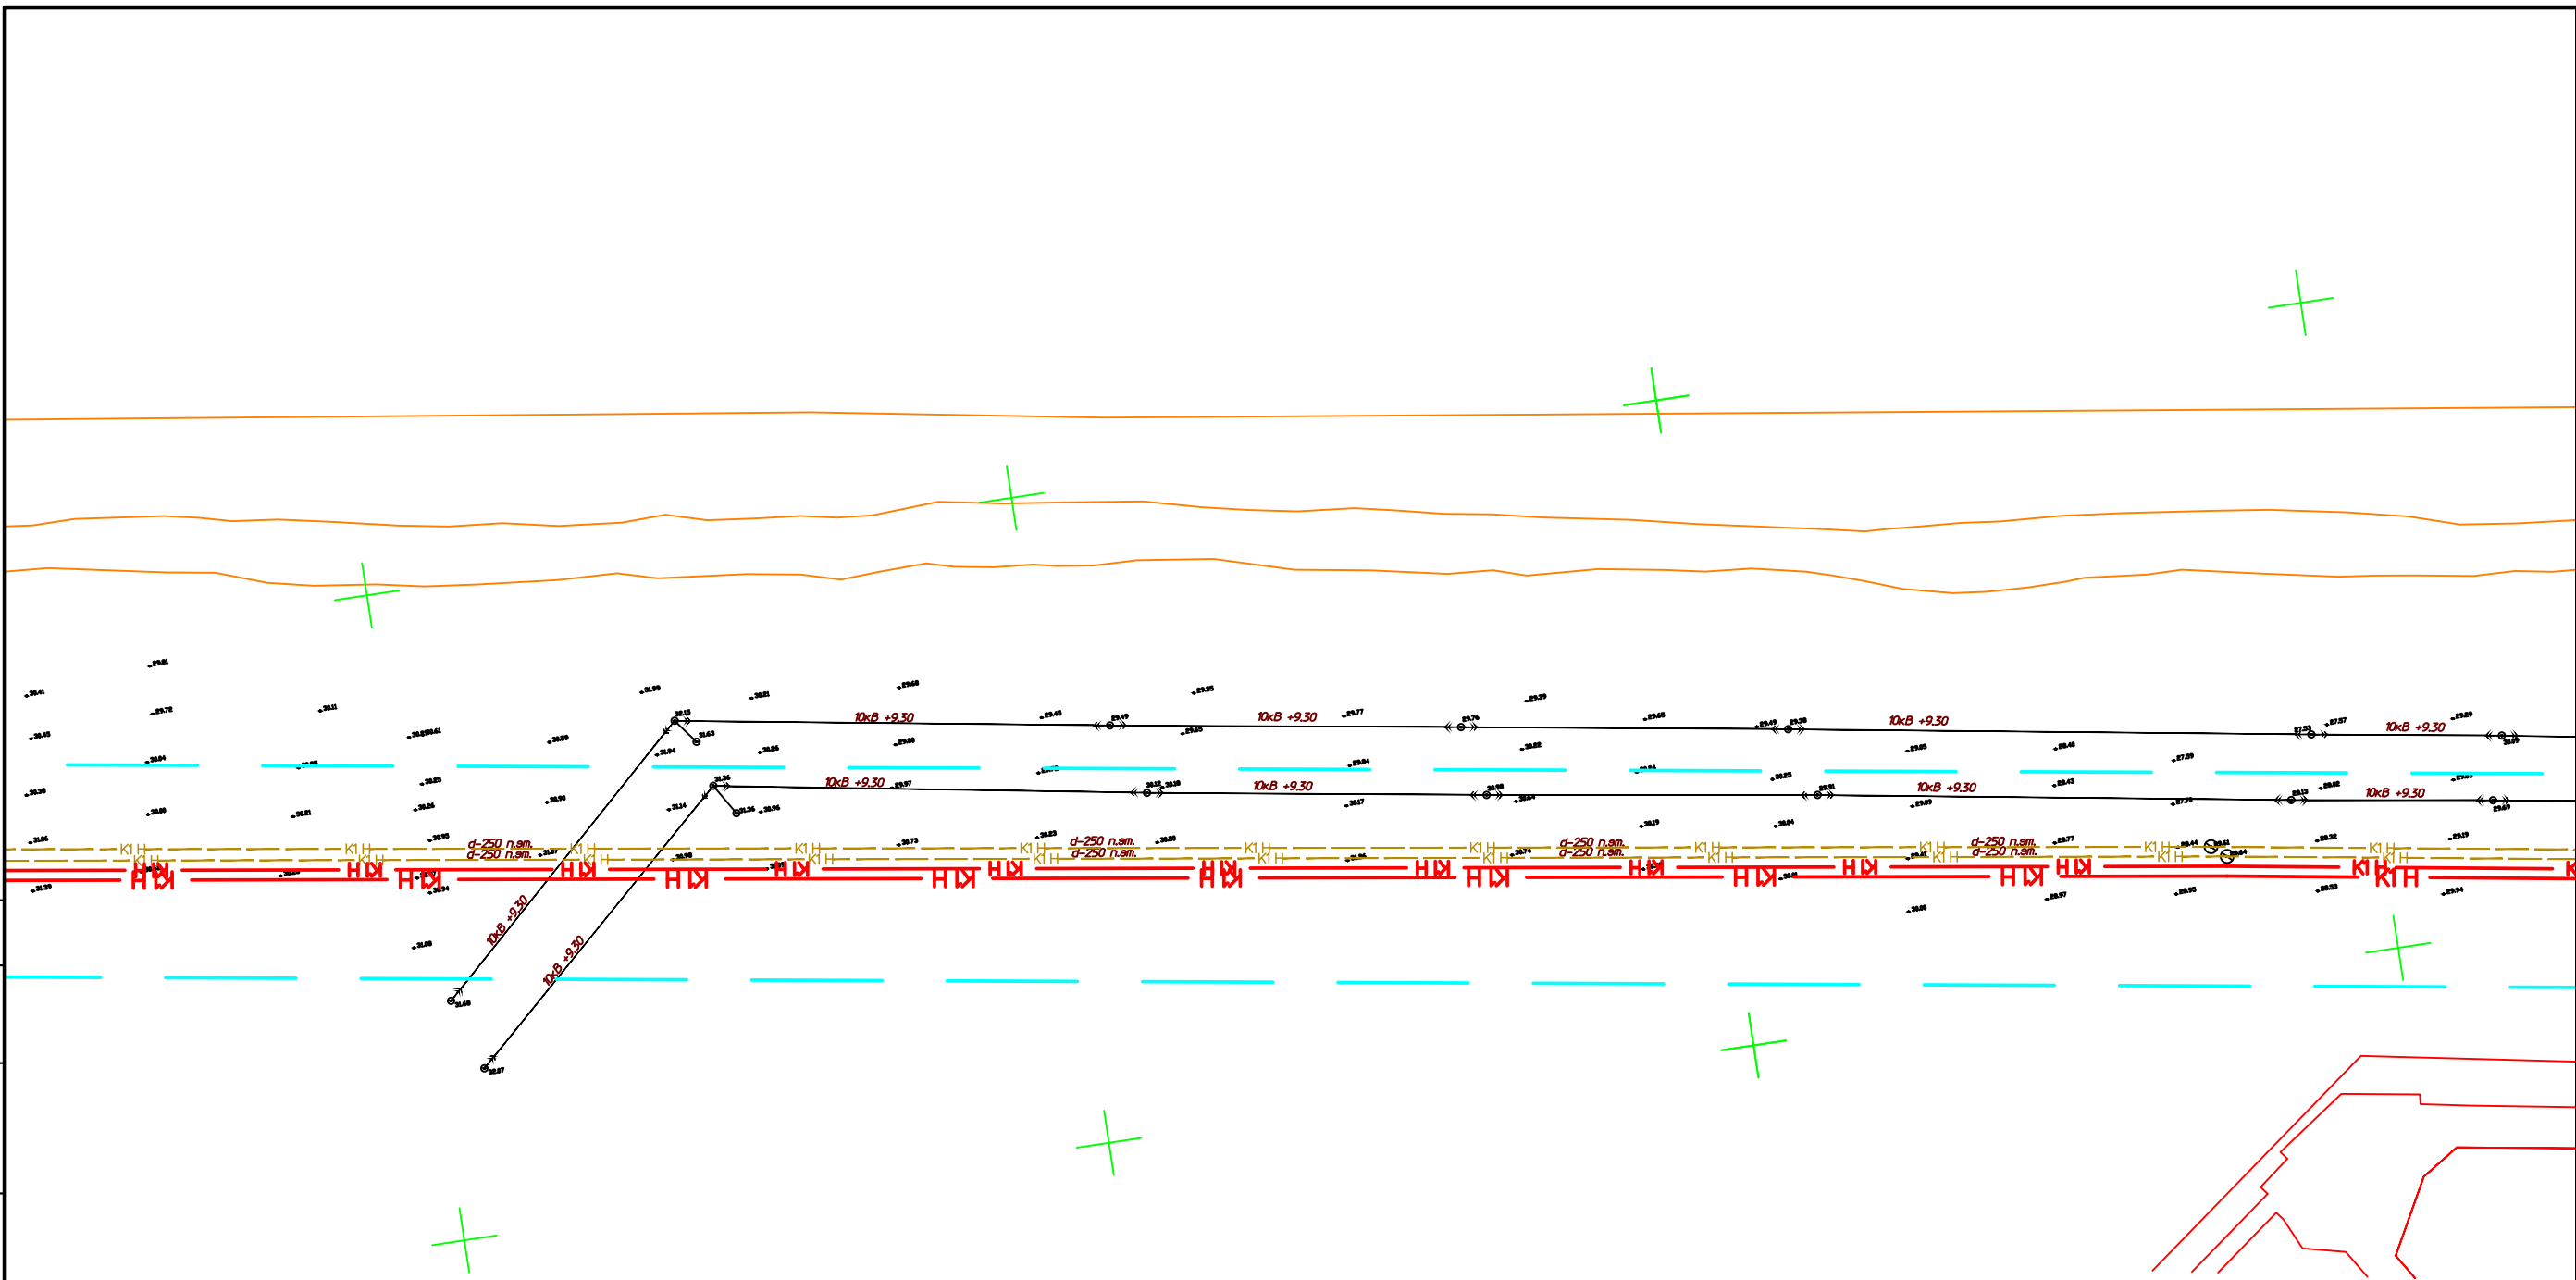

Обозначение на плане

БСЗ

НВ

Г

—•—•—

—•—•—

—В—

—К—

—•—•—

—В—

—К—

—В—

—К—

—В—

—К—

Условные обозначения

Наименование объекта на чертеже

Проектируемая ветка трубопровода подпиточной воды

Проектируемая ветка трубопровода промстоков

Существующая линия газопровода

Существующая воздушная линия электропередач

Существующая подземная линия электропередач

Существующий кабель связи

Существующая линия водопровода

Существующая линия канализации

Границы территории, в отношении которой осуществляется подготовка проекта планировки

Пересечение существующих коммуникаций с проектируемыми

Зона подлежащих реконструкции линейных объектов

Номер характерных точек границ зон планируемого размещения линейных объектов, подлежащих реконструкции



Система координат — МСК-64 зона 3, принятая для ведения ЕГРН
Система высот — Балтийская, 1977 года

			2022г.		Заказчик: АО «Металлургический завод Балаково»				
			Саратовская область, село Быков-Отрог, шоссе Metallургов 2						
Изм.	Кол. уч.	Дата				Стадия	Лист	Листов	
Разработал		22				Проект планировки территории для размещения линейного объекта - «Рельсобалочный цех АО «МЗ Балаково». Внеплощадочные сети водопровода и канализации»	ПД	2	17
Проверил		22							
ГИП		22							
			Чертеж границ зон планируемого размещения линейных объектов, подлежащих реконструкции в связи с изменением их местоположения.			Проектно-Кадастровое Бюро ООО "ПРОЕКТНО-КАДАСТРОВЕЕ БЮРО" г. Балаково 2022 г.			
			М1:1000						

Формат А3

Согласовано


Изм. № подл. Подпись и дата. Взам инв. №

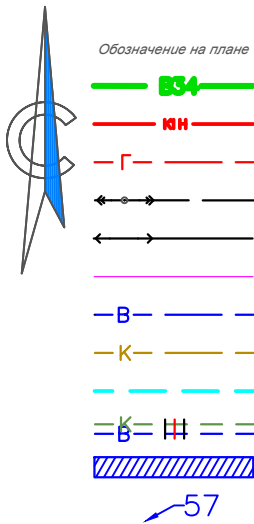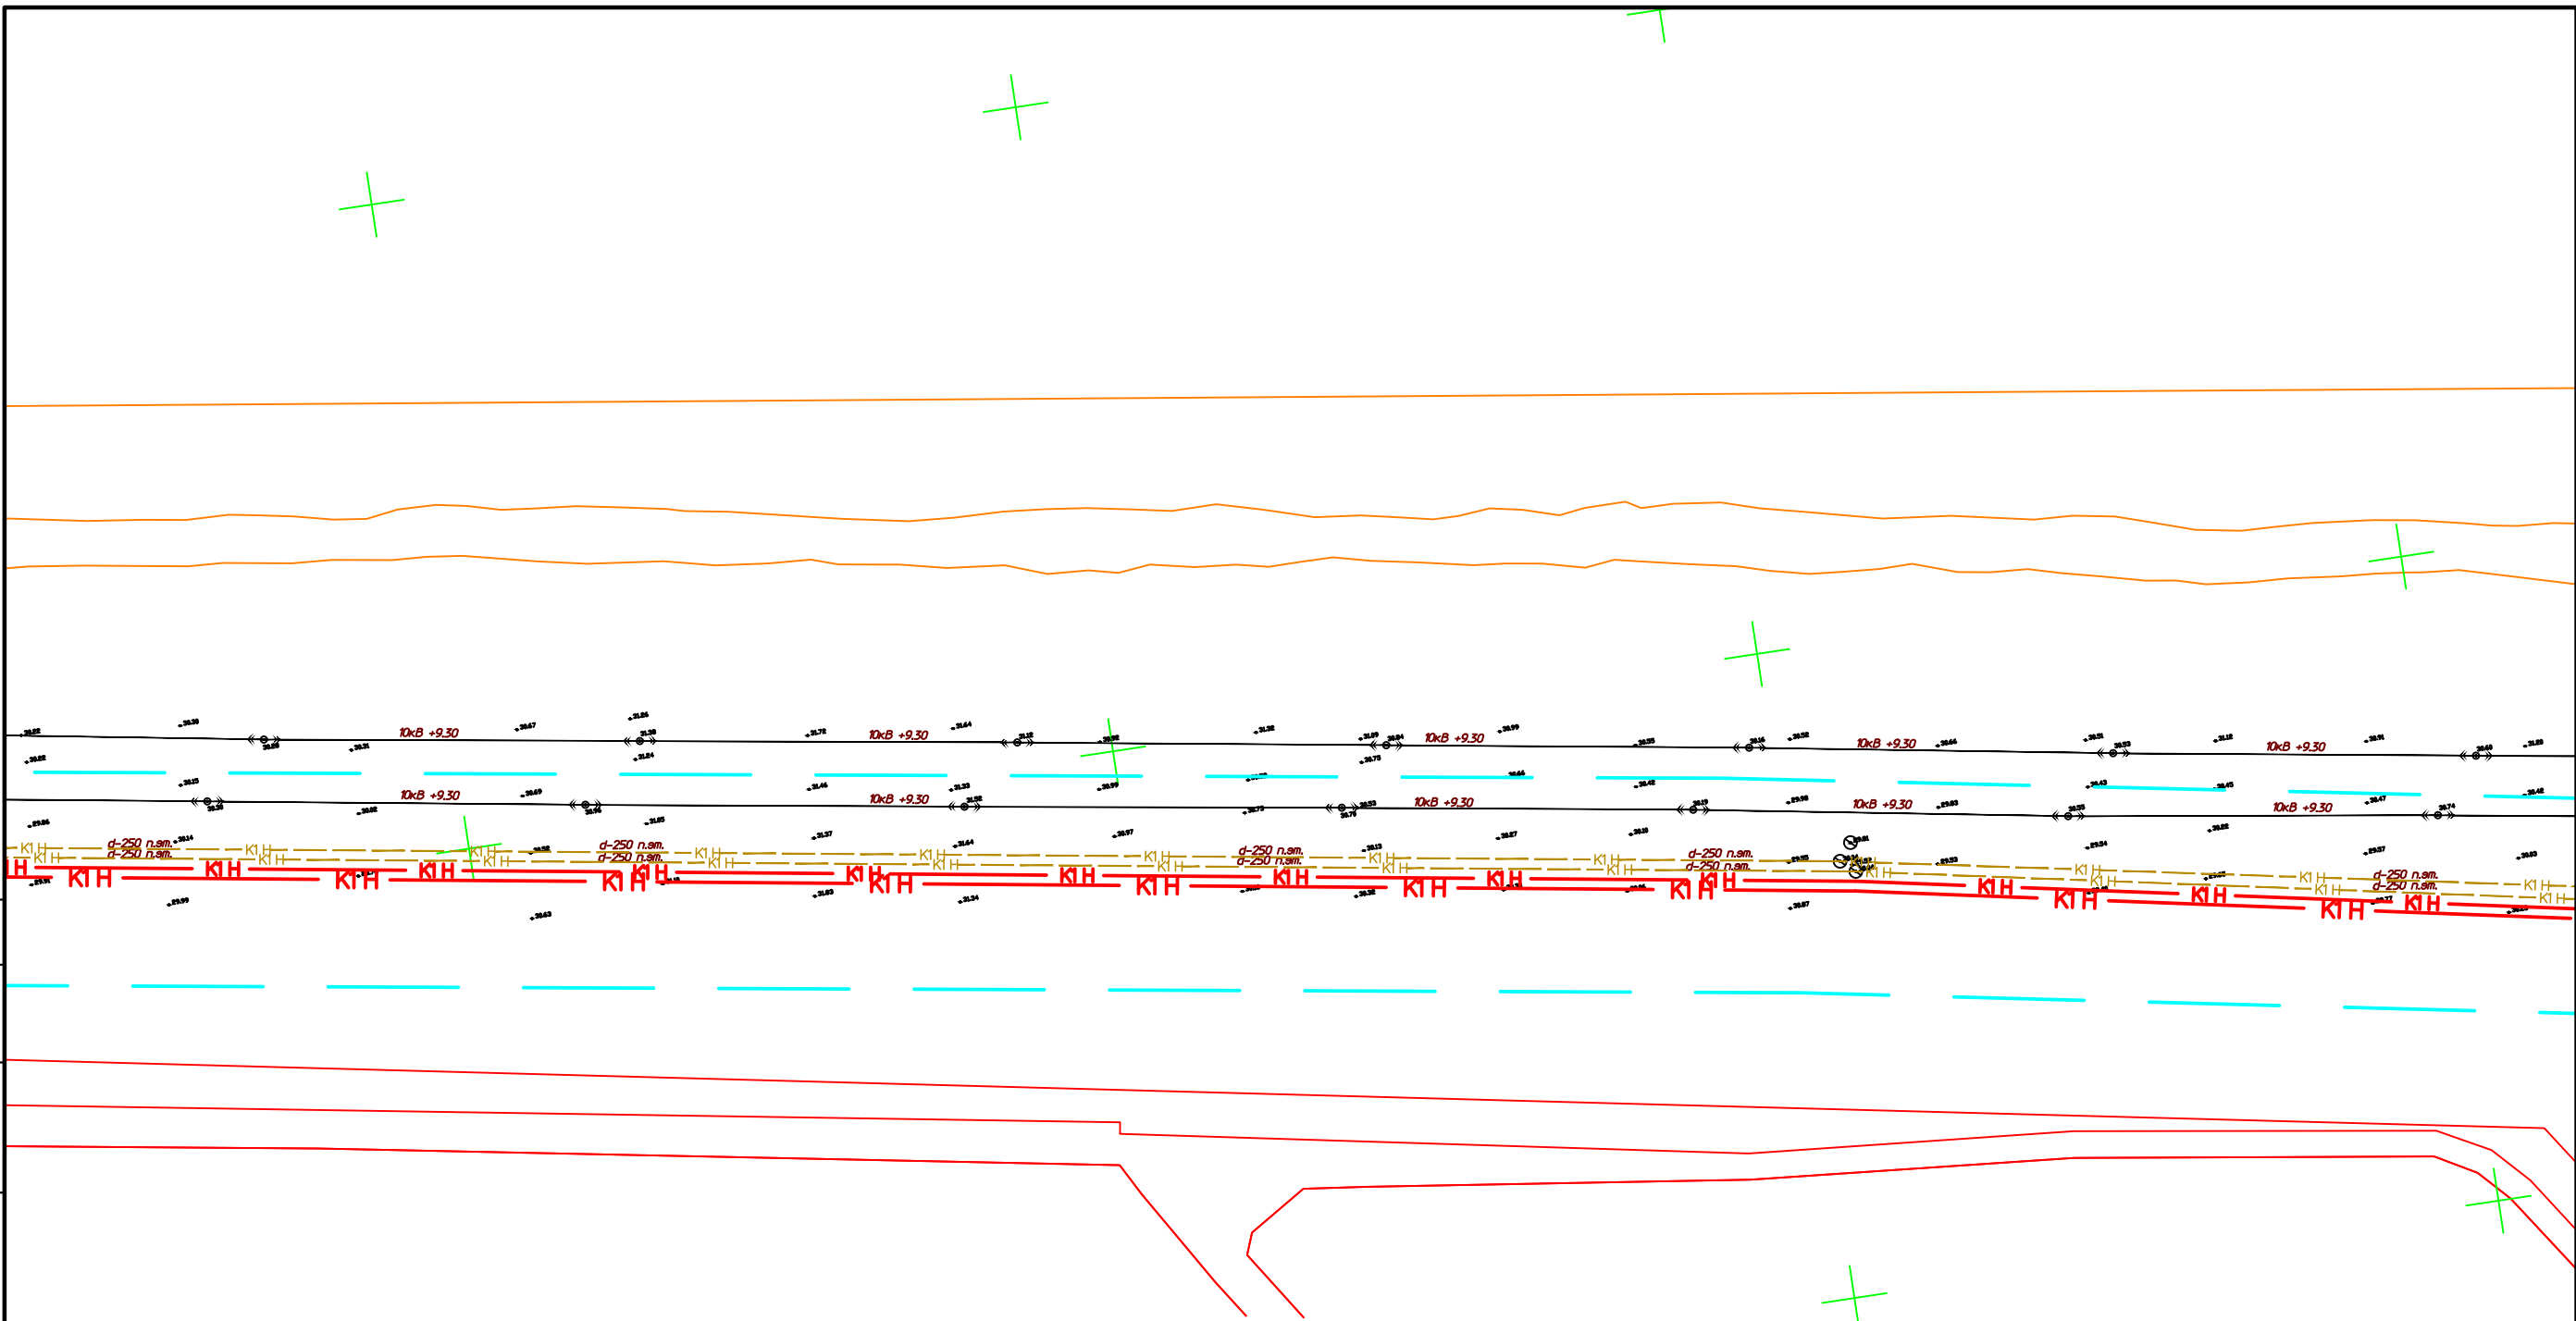


- Условные обозначения
- Обозначение на плане
 - Наименование объекта на чертеже
 - Проектируемая ветка трубопровода подпиточной воды
 - Проектируемая ветка трубопровода промстоков
 - Существующая линия газопровода
 - Существующая воздушная линия электропередач
 - Существующая подземная линия электропередач
 - Существующий кабель связи
 - Существующая линия водопровода
 - Существующая линия канализации
 - Границы территорий, в отношении которой осуществляется подготовка проекта планировки
 - Пересечение существующих коммуникаций с проектируемыми
 - Зона подлежащих реконструкции линейных объектов
 - Номер характерных точек границ зон планируемого размещения линейных объектов, подлежащих реконструкции

Система координат – МСК–64 зона 3, принятая для ведения ЕГРН
Система высот – Балтийская, 1977 года

		2022г.		Заказчик: АО «Металлургический завод Балаково»				
		Саратовская область, село Быков-Отрог, шоссе Metallurgov 2						
Изм.	Полное наименование объекта	Дата	Проект планировки территории для размещения линейного объекта - «Рельсобалочный цех АО «МЗ Балаково». Внеплощадочные сети водопровода и канализации»			Стадия	Лист	Листов
Разработчик	Семин	04.22				ПД	3	17
Проверенный	Мухоморов	04.22						
ГИП	Евдокимов	04.22	Чертеж границ зон планируемого размещения линейных объектов, подлежащих реконструкции в связи с изменением их местоположения. М1:1000			ООО "ПРОЕКТНО-КАДАСТРОВОЕ БЮРО" г. Балаково 2022 г.		

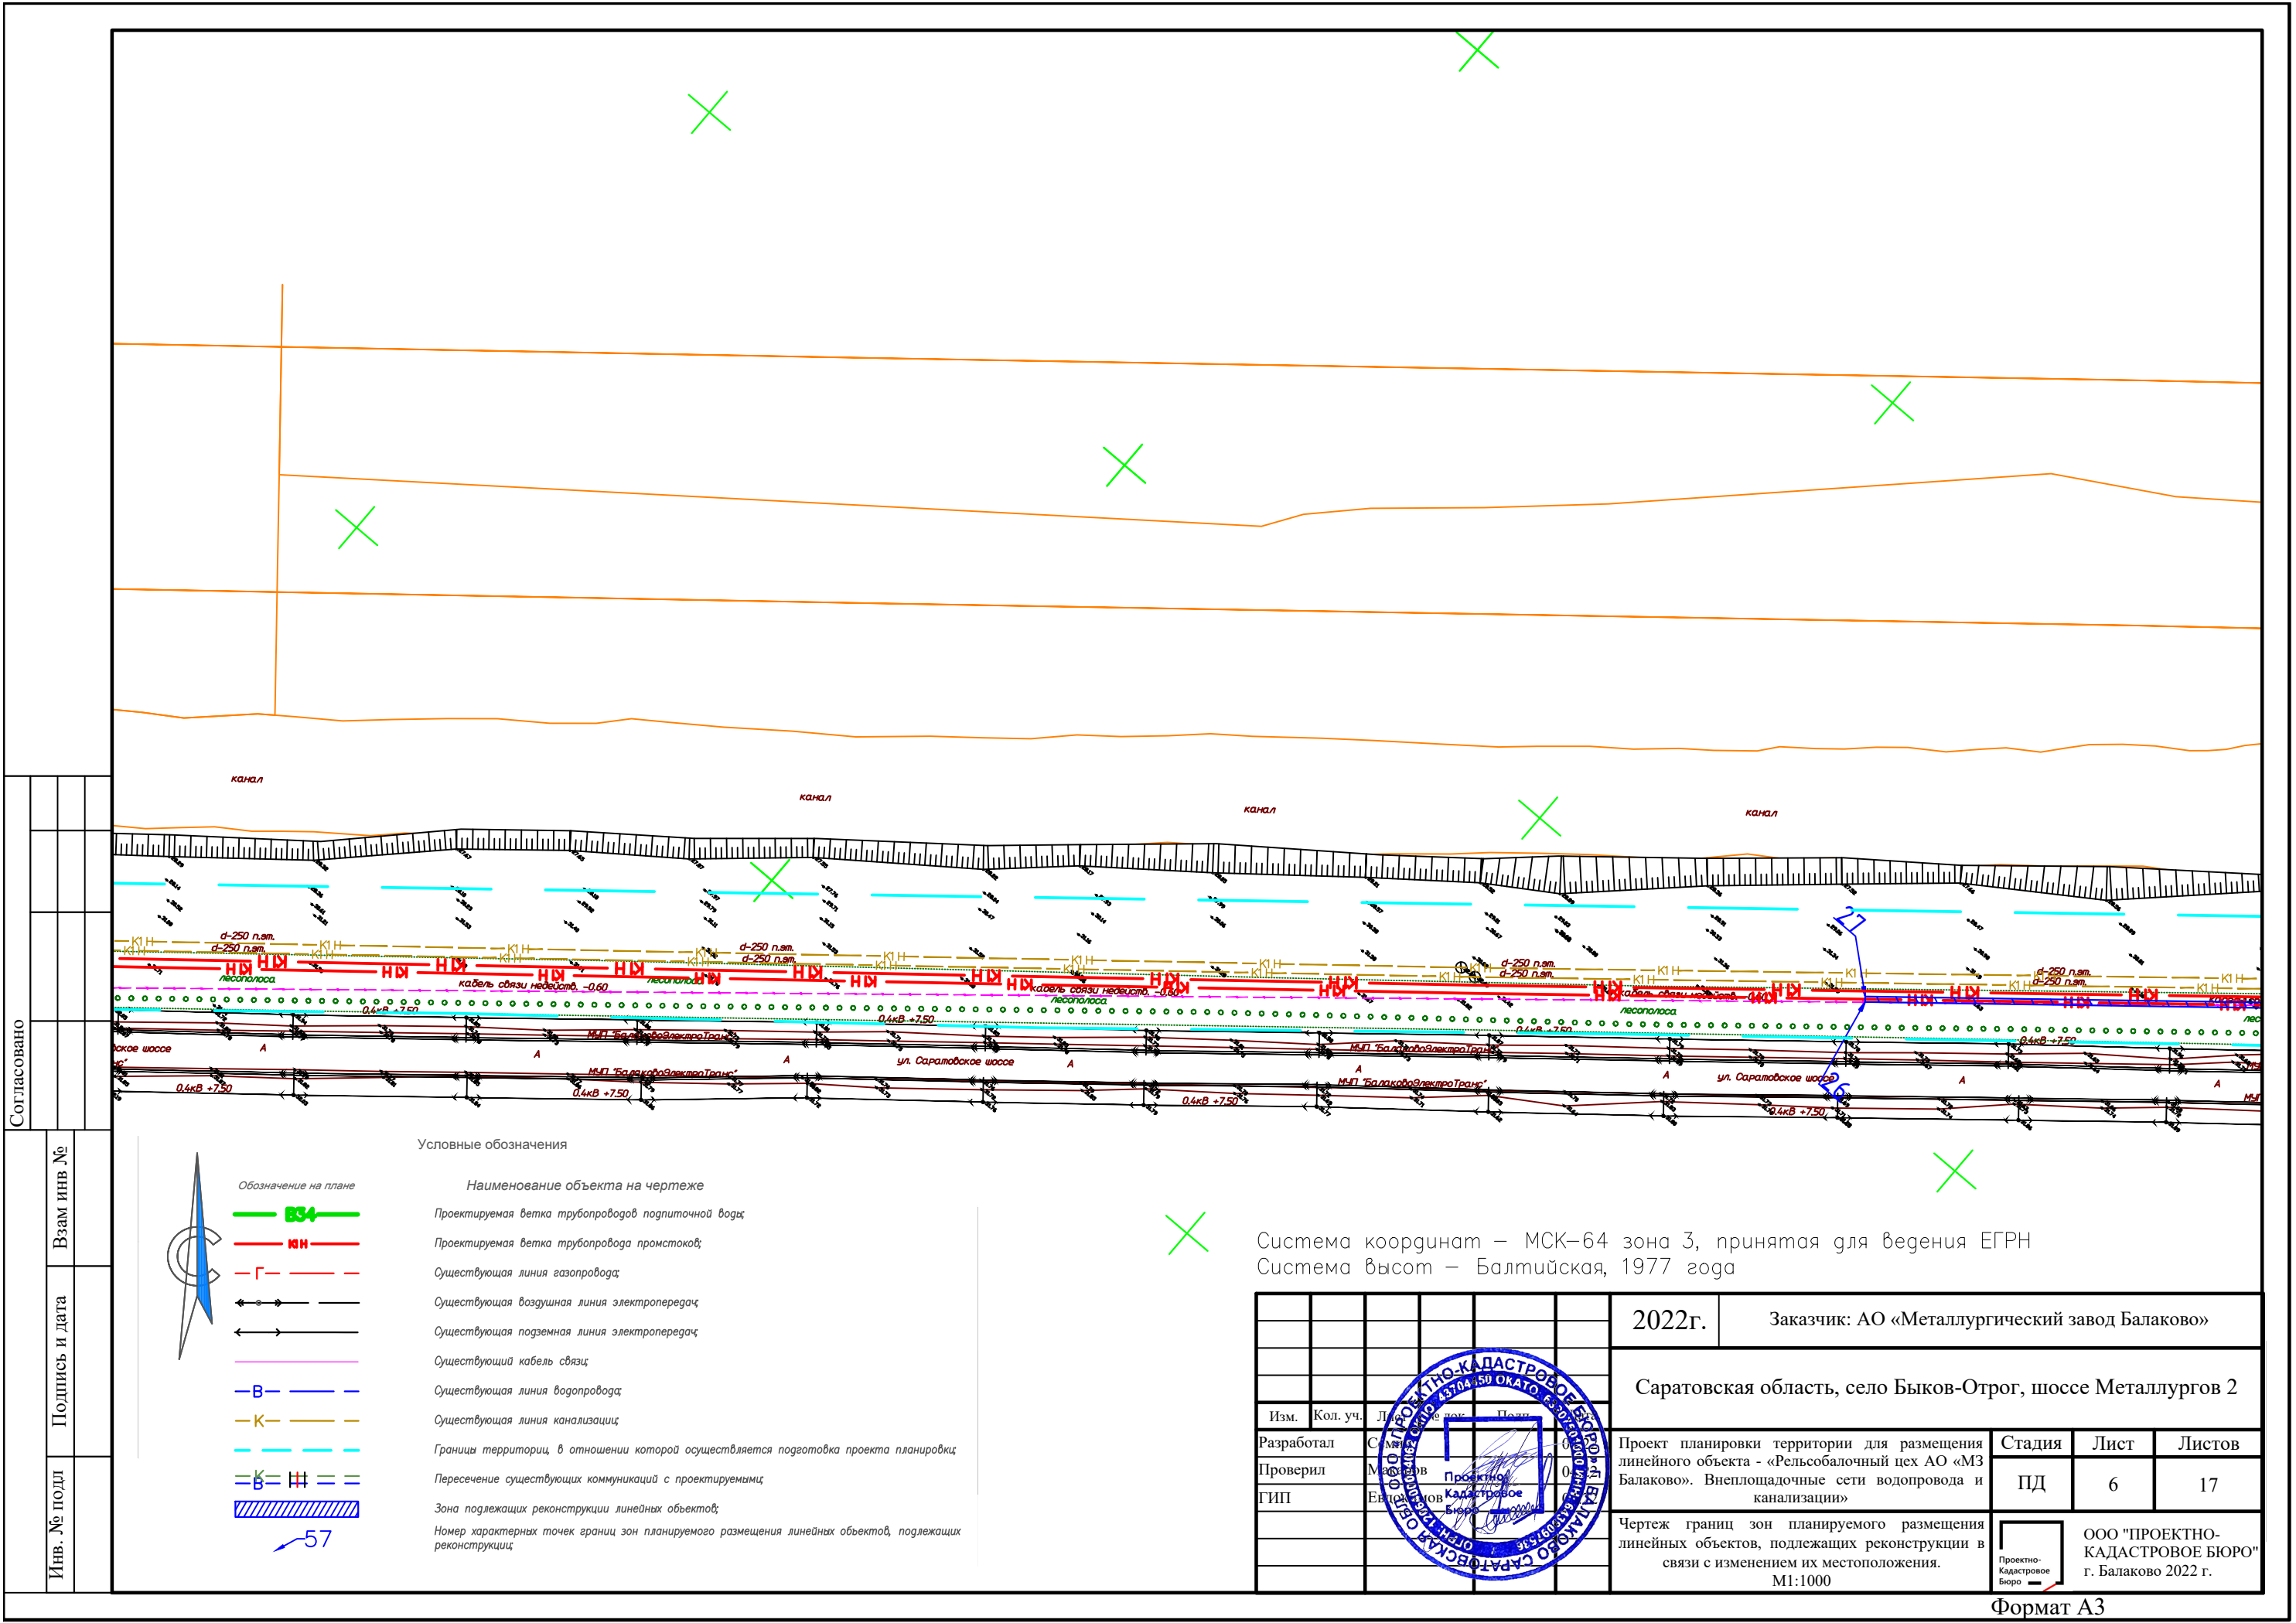


Согласовано			
Изм. №	Взам инв. №	Подпись и дата	Инв. № подл

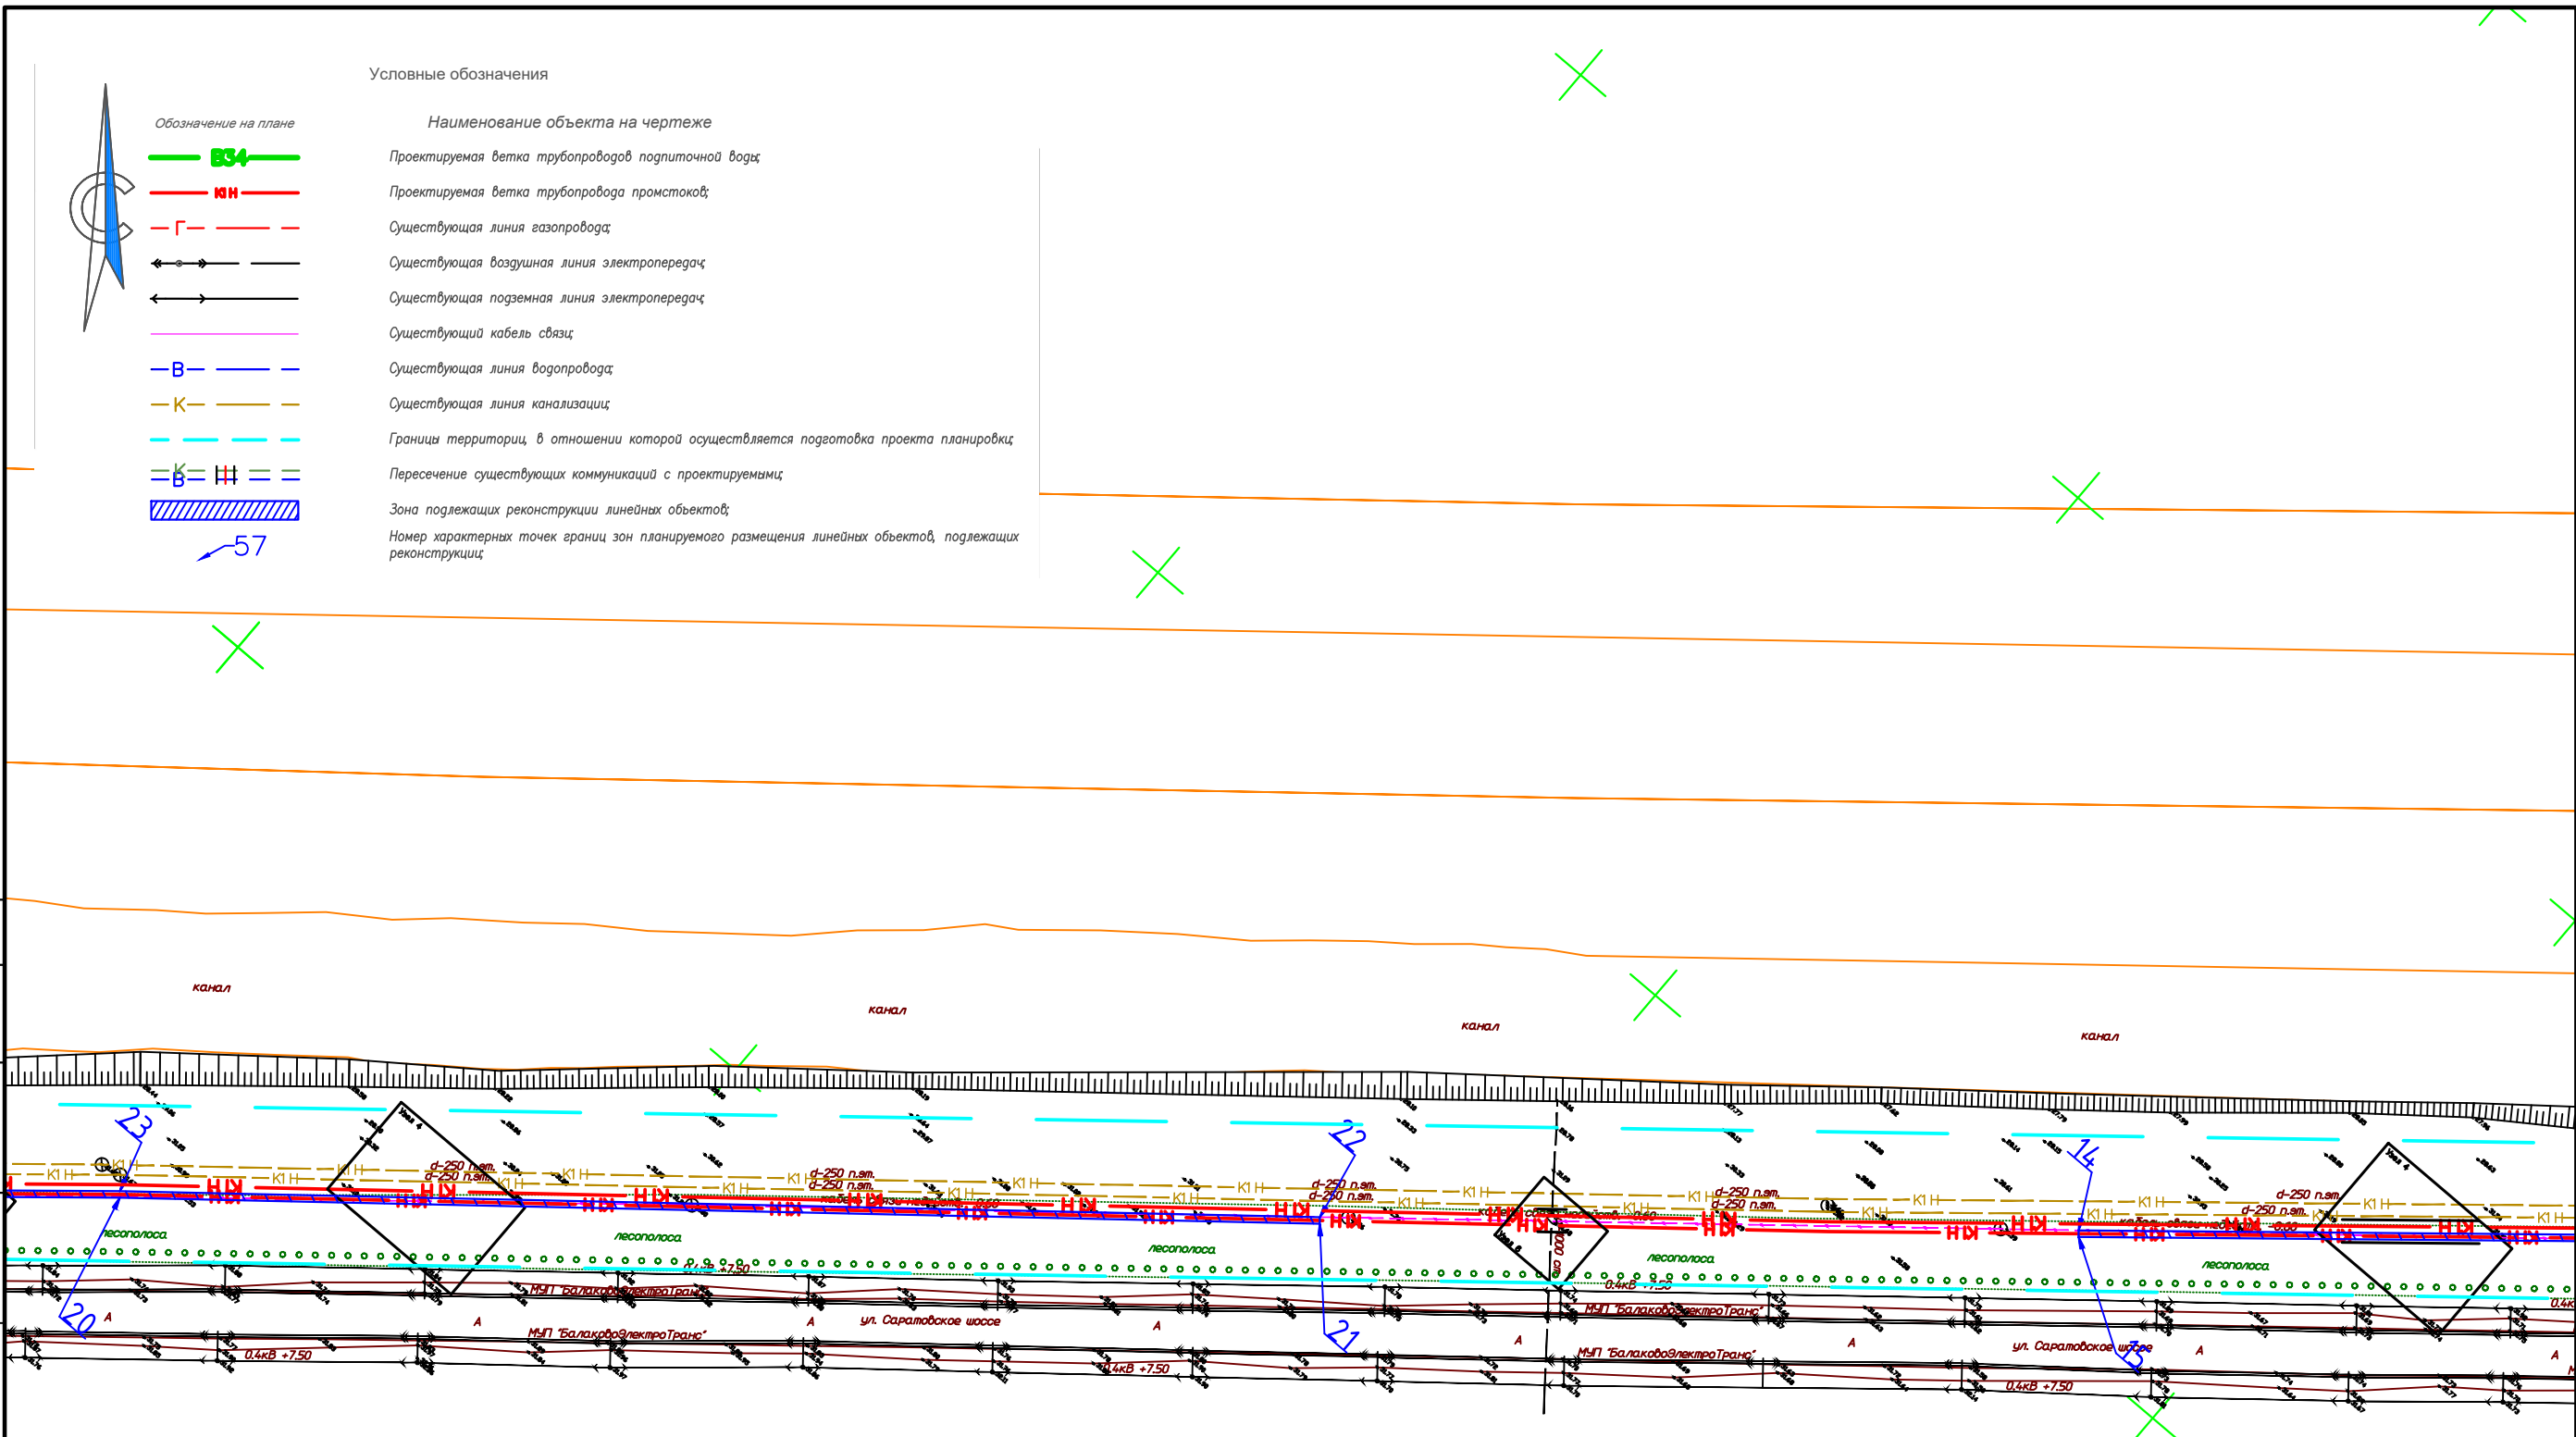

Система координат – МСК-64 зона 3, принятая для ведения ЕГРН
Система высот – Балтийская, 1977 года


					2022г.		Заказчик: АО «Металлургический завод Балаково»				
					Саратовская область, село Быков-Отрог, шоссе Metallurgov 2						
Изм.		Кол. уч.		№ док.		Подп.		Дата			
Разработал		ин						22		Проект планировки территории для размещения	
Проверил		каров						22		линейного объекта - «Рельсобалочный цех АО «МЗ	
ГИП								22		Балаково». Внеплощадочные сети водопровода и	
										канализации»	
										Стадия	
										Лист	
										Листов	
										ПД	
										8	
										17	
										Чертеж границ зон планируемого размещения	
										линейных объектов, подлежащих реконструкции в	
										связи с изменением их местоположения.	
										М1:1000	
										ООО "ПРОЕКТНО-КАДАСТРОВЕ БЮРО" г. Балаково 2022 г.	

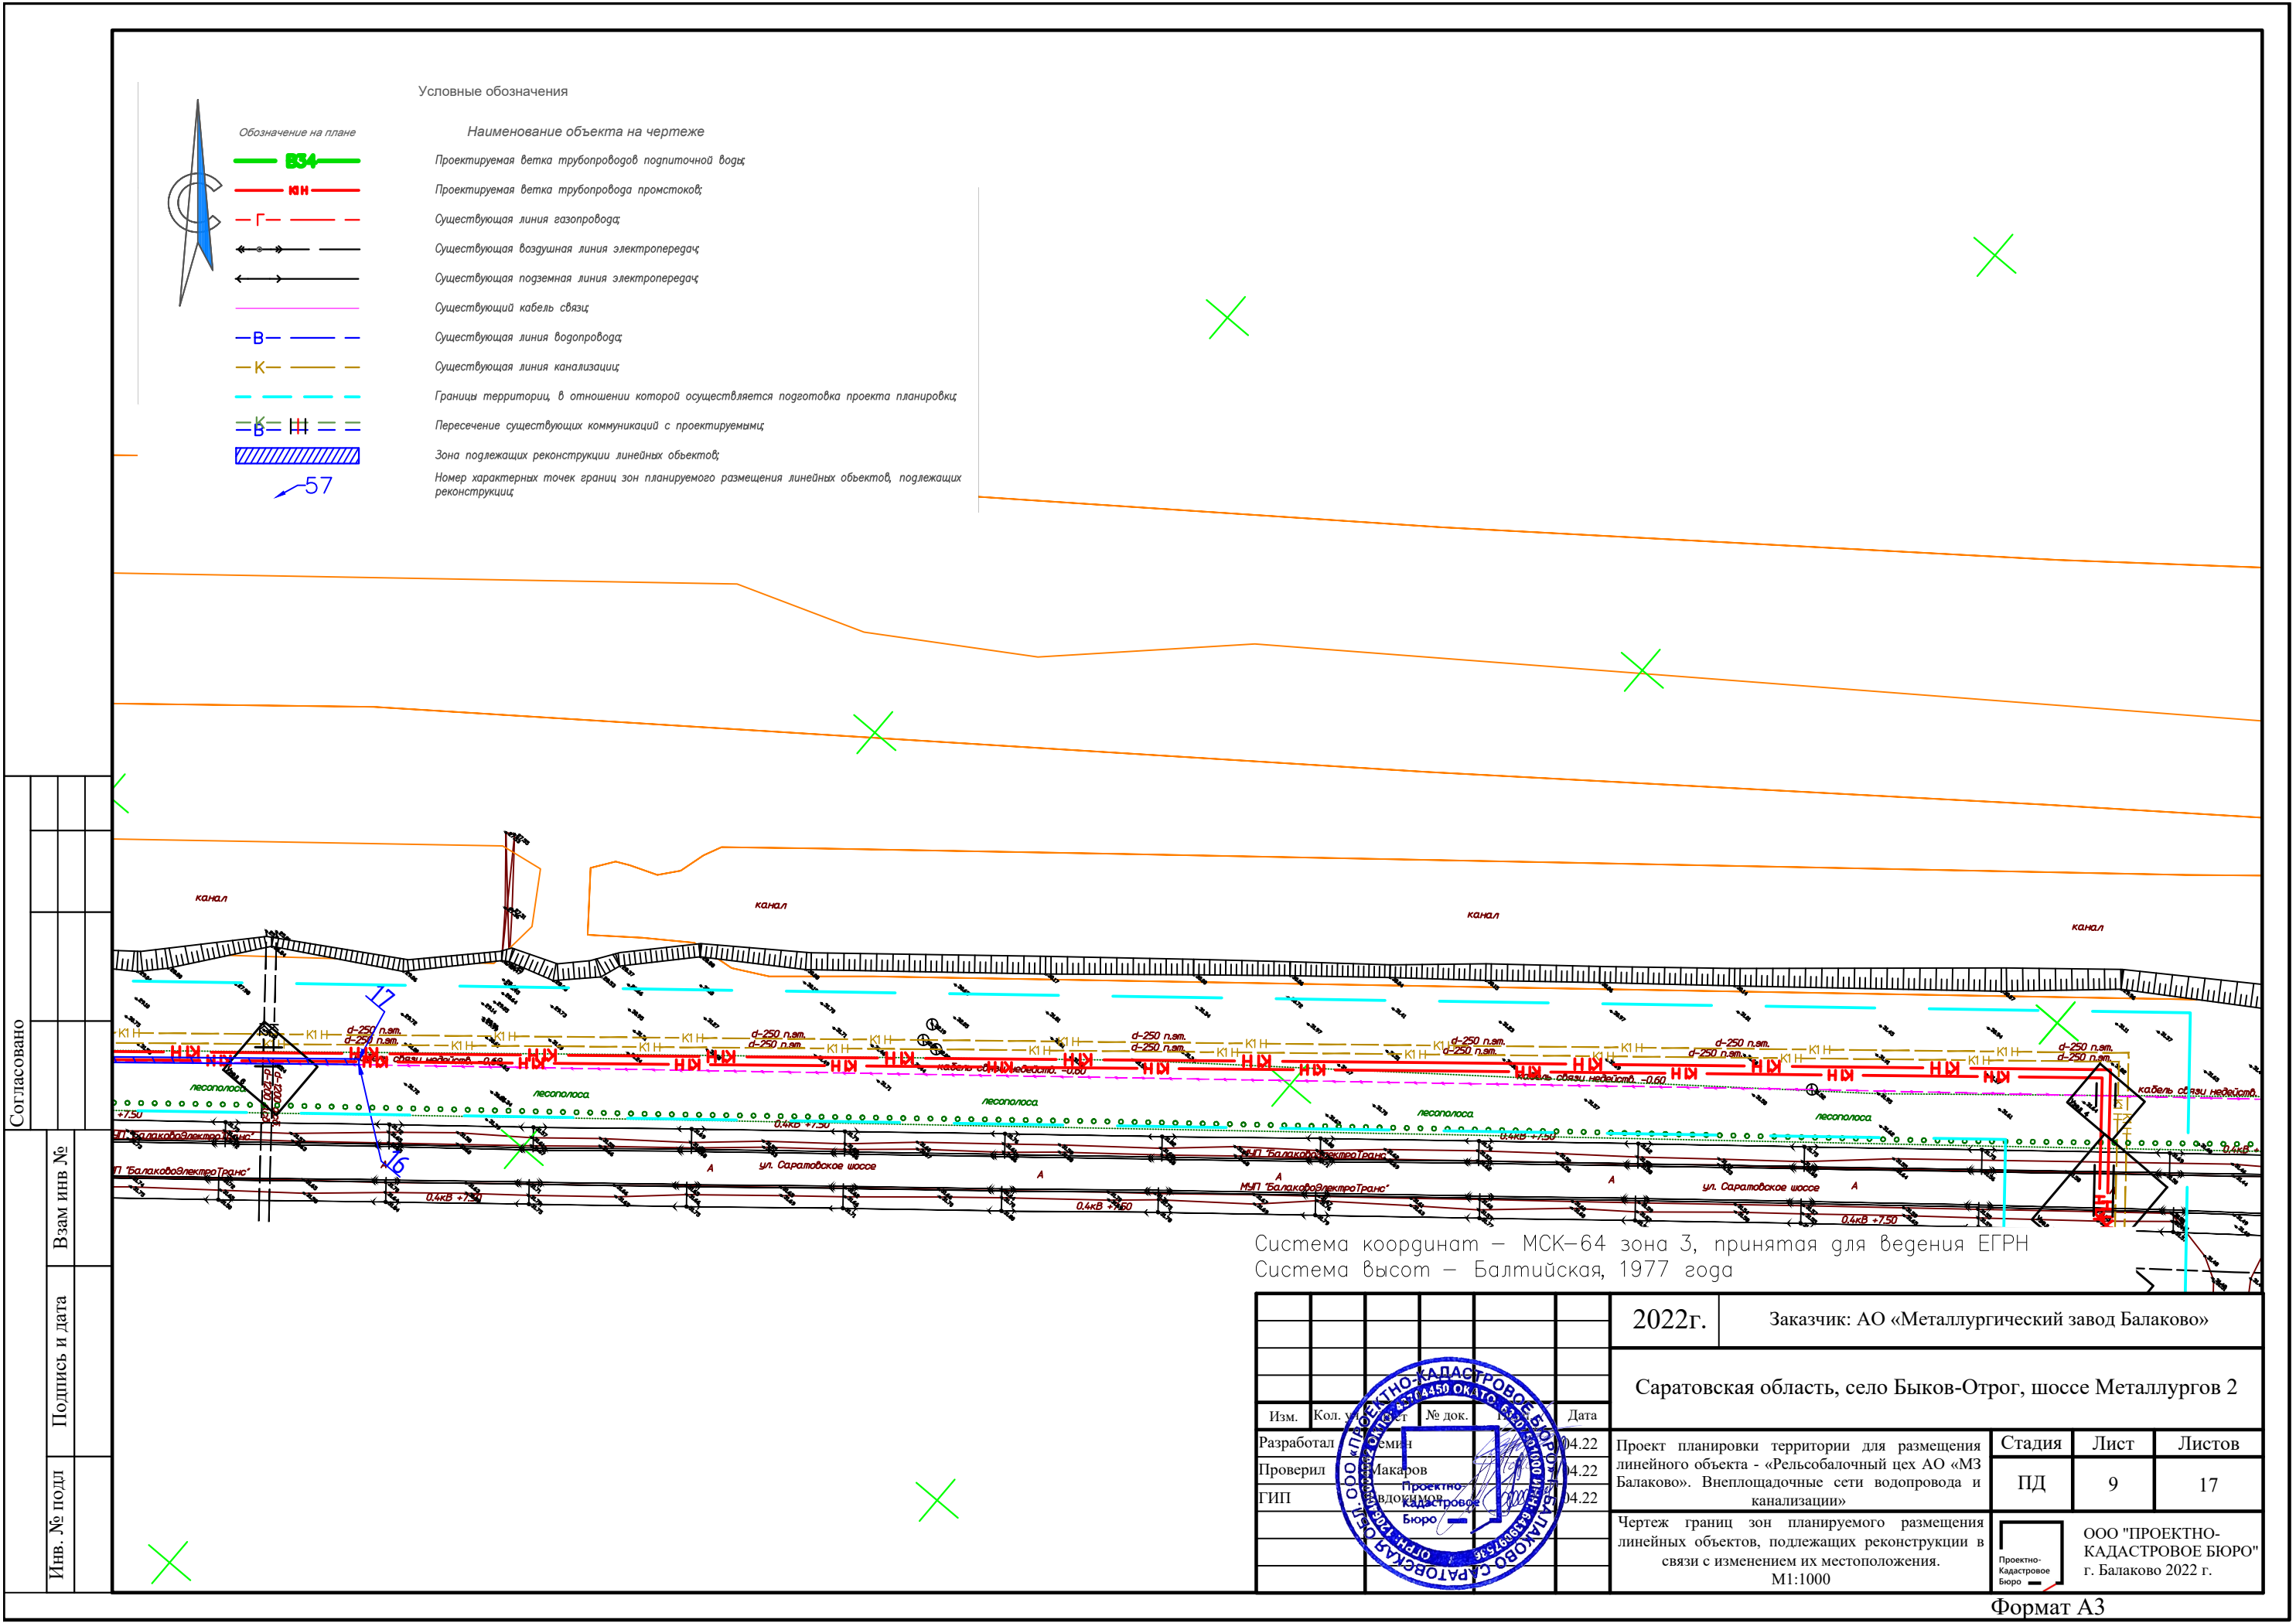

Согласовано				
Инов. № подл	Взам инв. №	Подпись и дата		


				2022г.		Заказчик: АО «Металлургический завод Балаково»		
				Саратовская область, село Быков-Отрог, шоссе Metallургов 2				
Изм.	Кол.	Лист	№ док.	Дата	Проект планировки территории для размещения линейного объекта - «Рельсобалочный цех АО «МЗ Балаково». Внеплощадочные сети водопровода и канализации»	Стадия	Лист	Листов
Разработал	1	1	Макаров	04.22		ПД	9	17
Проверил	1	1	Макаров	04.22				
ГИП	1	1	Макаров	04.22				
					Чертеж границ зон планируемого размещения линейных объектов, подлежащих реконструкции в связи с изменением их местоположения. М1:1000	ООО "ПРОЕКТНО-КАДАСТРОВЕ БЮРО" г. Балаково 2022 г.		

Согласовано			
Инов. № подл	Взам инв. №	Подпись и дата	

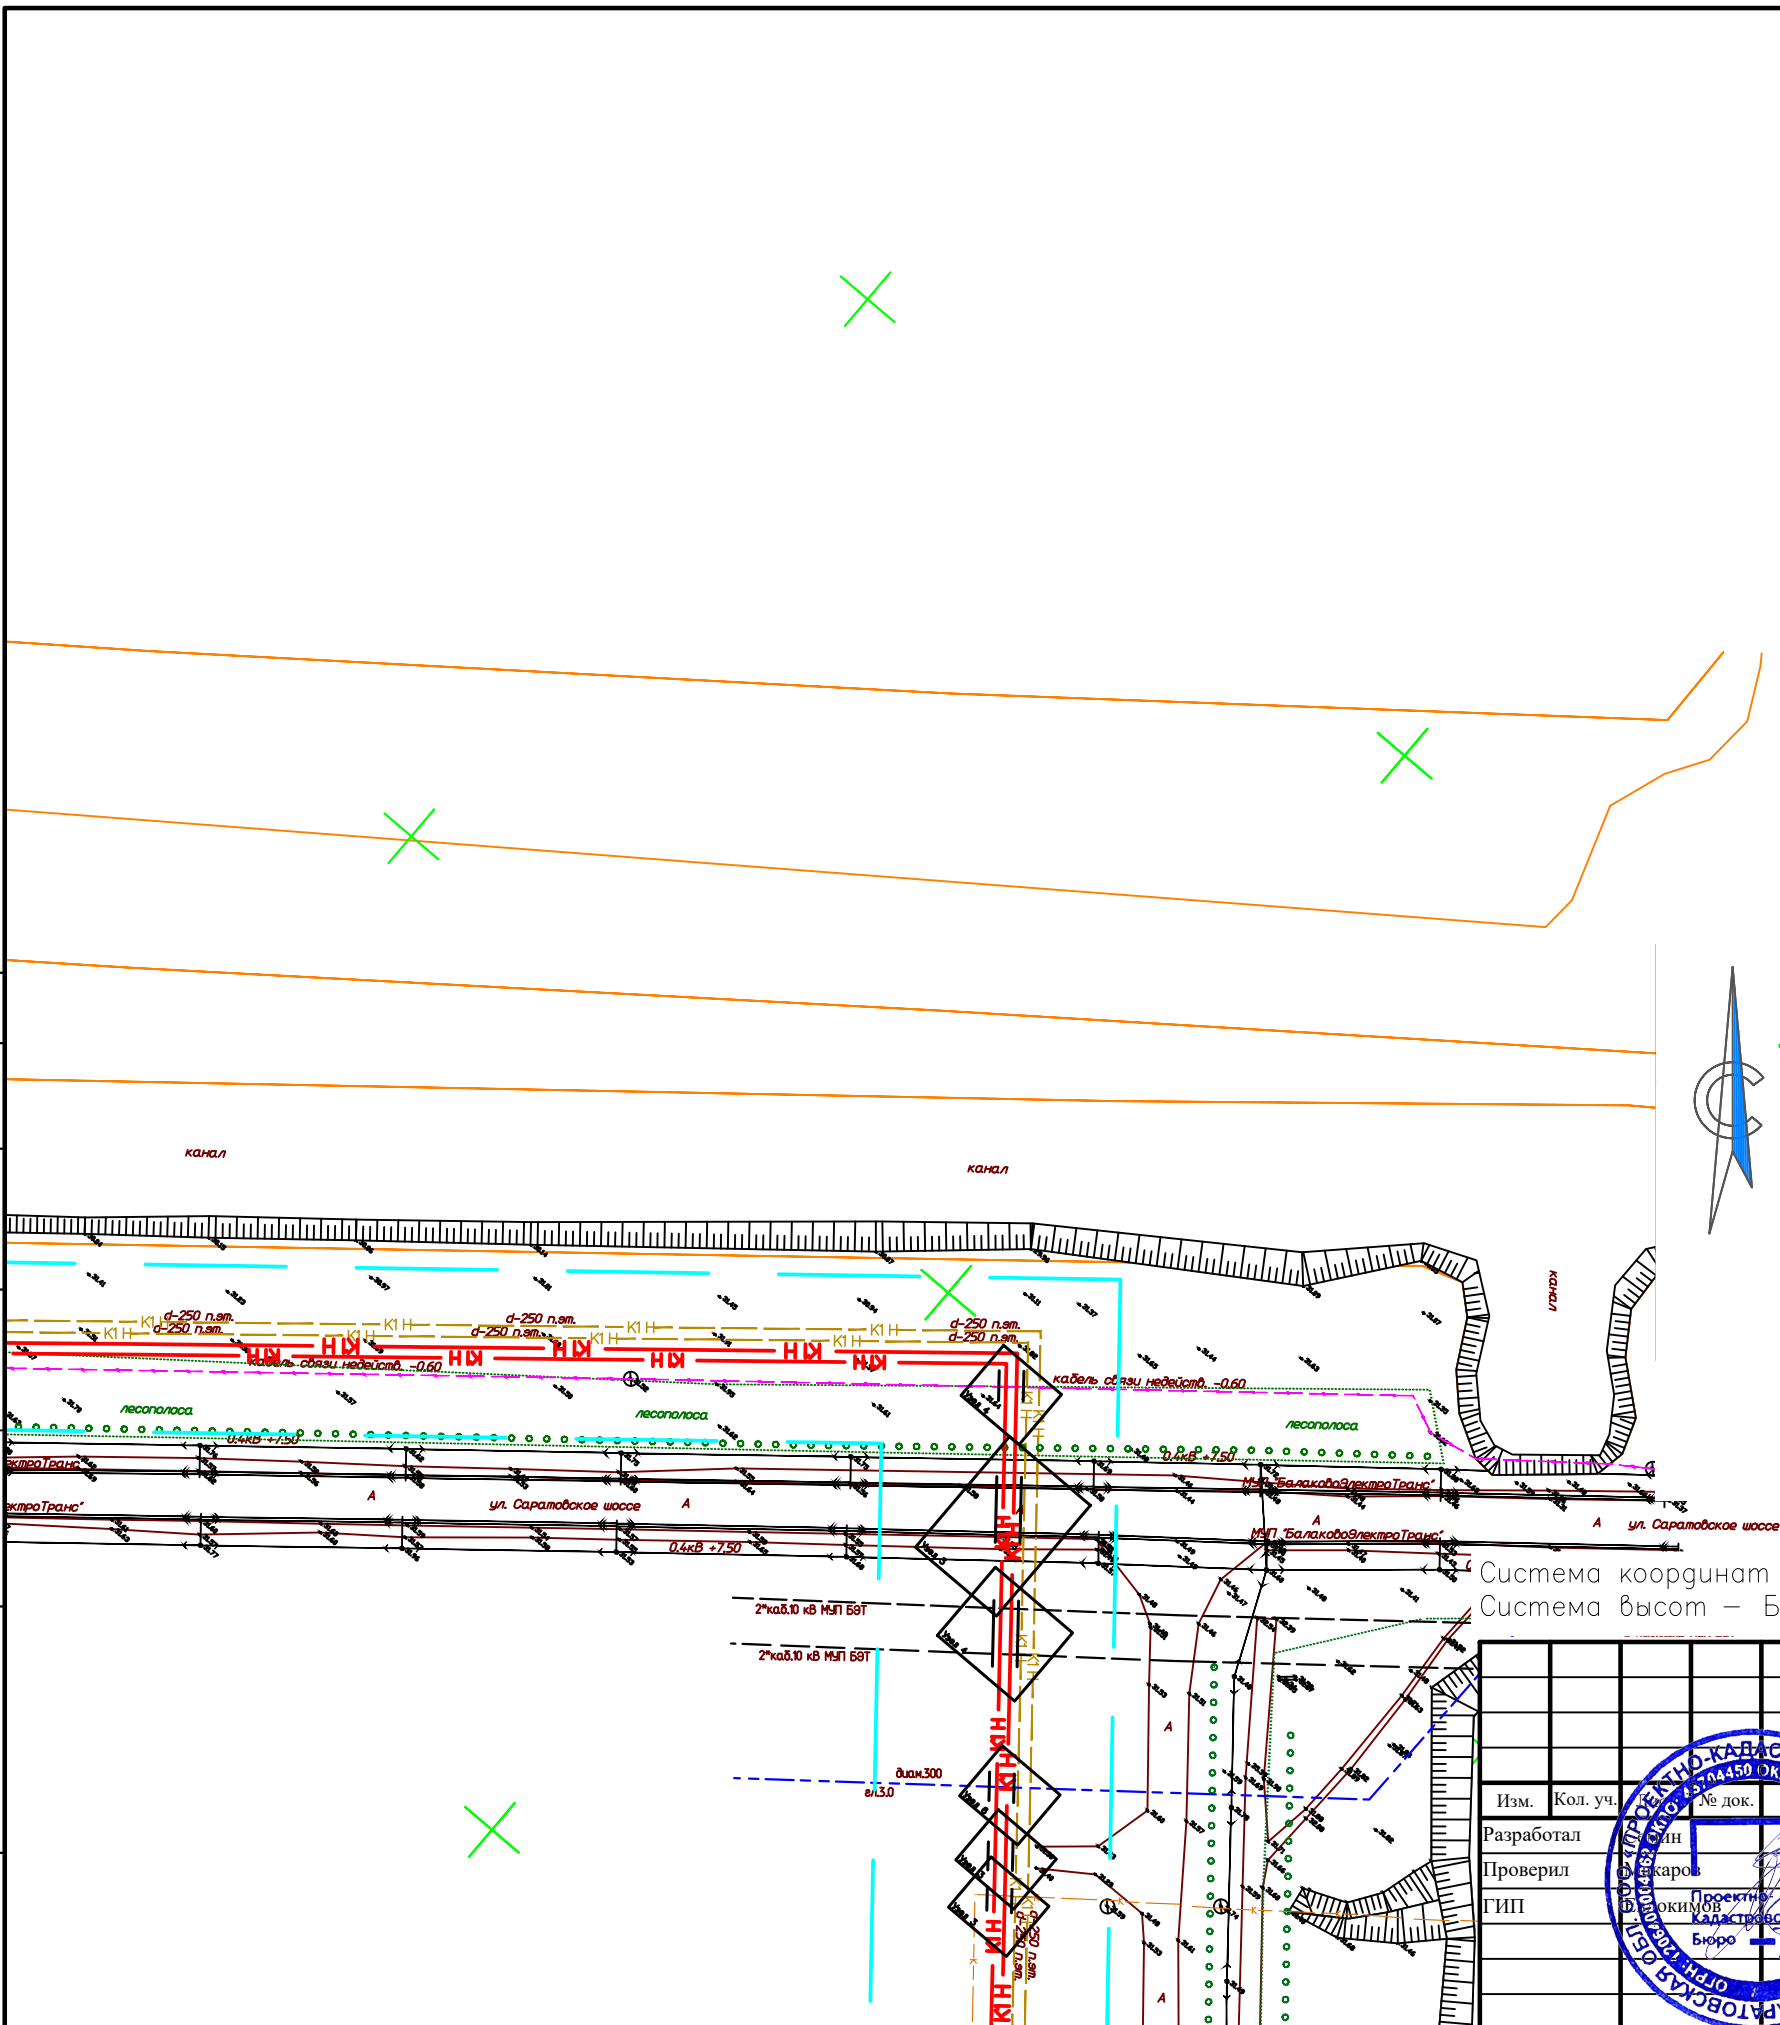

Система координат – МСК–64 зона 3, принятая для ведения ЕГРН
Система высот – Балтийская, 1977 года


					2022г.		Заказчик: АО «Металлургический завод Балаково»							
					Саратовская область, село Быков-Отрог, шоссе Metallurgov 2									
Изм.					Кол. уч.		№ док.		По		Дата			
Разработал					Син						22			
Проверил					Карон						22			
ГИП					Окимов						22			
					Проект планировки территории для размещения линейного объекта - «Рельсобалочный цех АО «МЗ Балаково». Внеплощадочные сети водопровода и канализации»				Стадия		Лист		Листов	
					Чертеж границ зон планируемого размещения линейных объектов, подлежащих реконструкции в связи с изменением их местоположения. М1:1000				ПД		10		17	
									ООО "ПРОЕКТНО-КАДАСТРОВЕ БЮРО" г. Балаково 2022 г.					

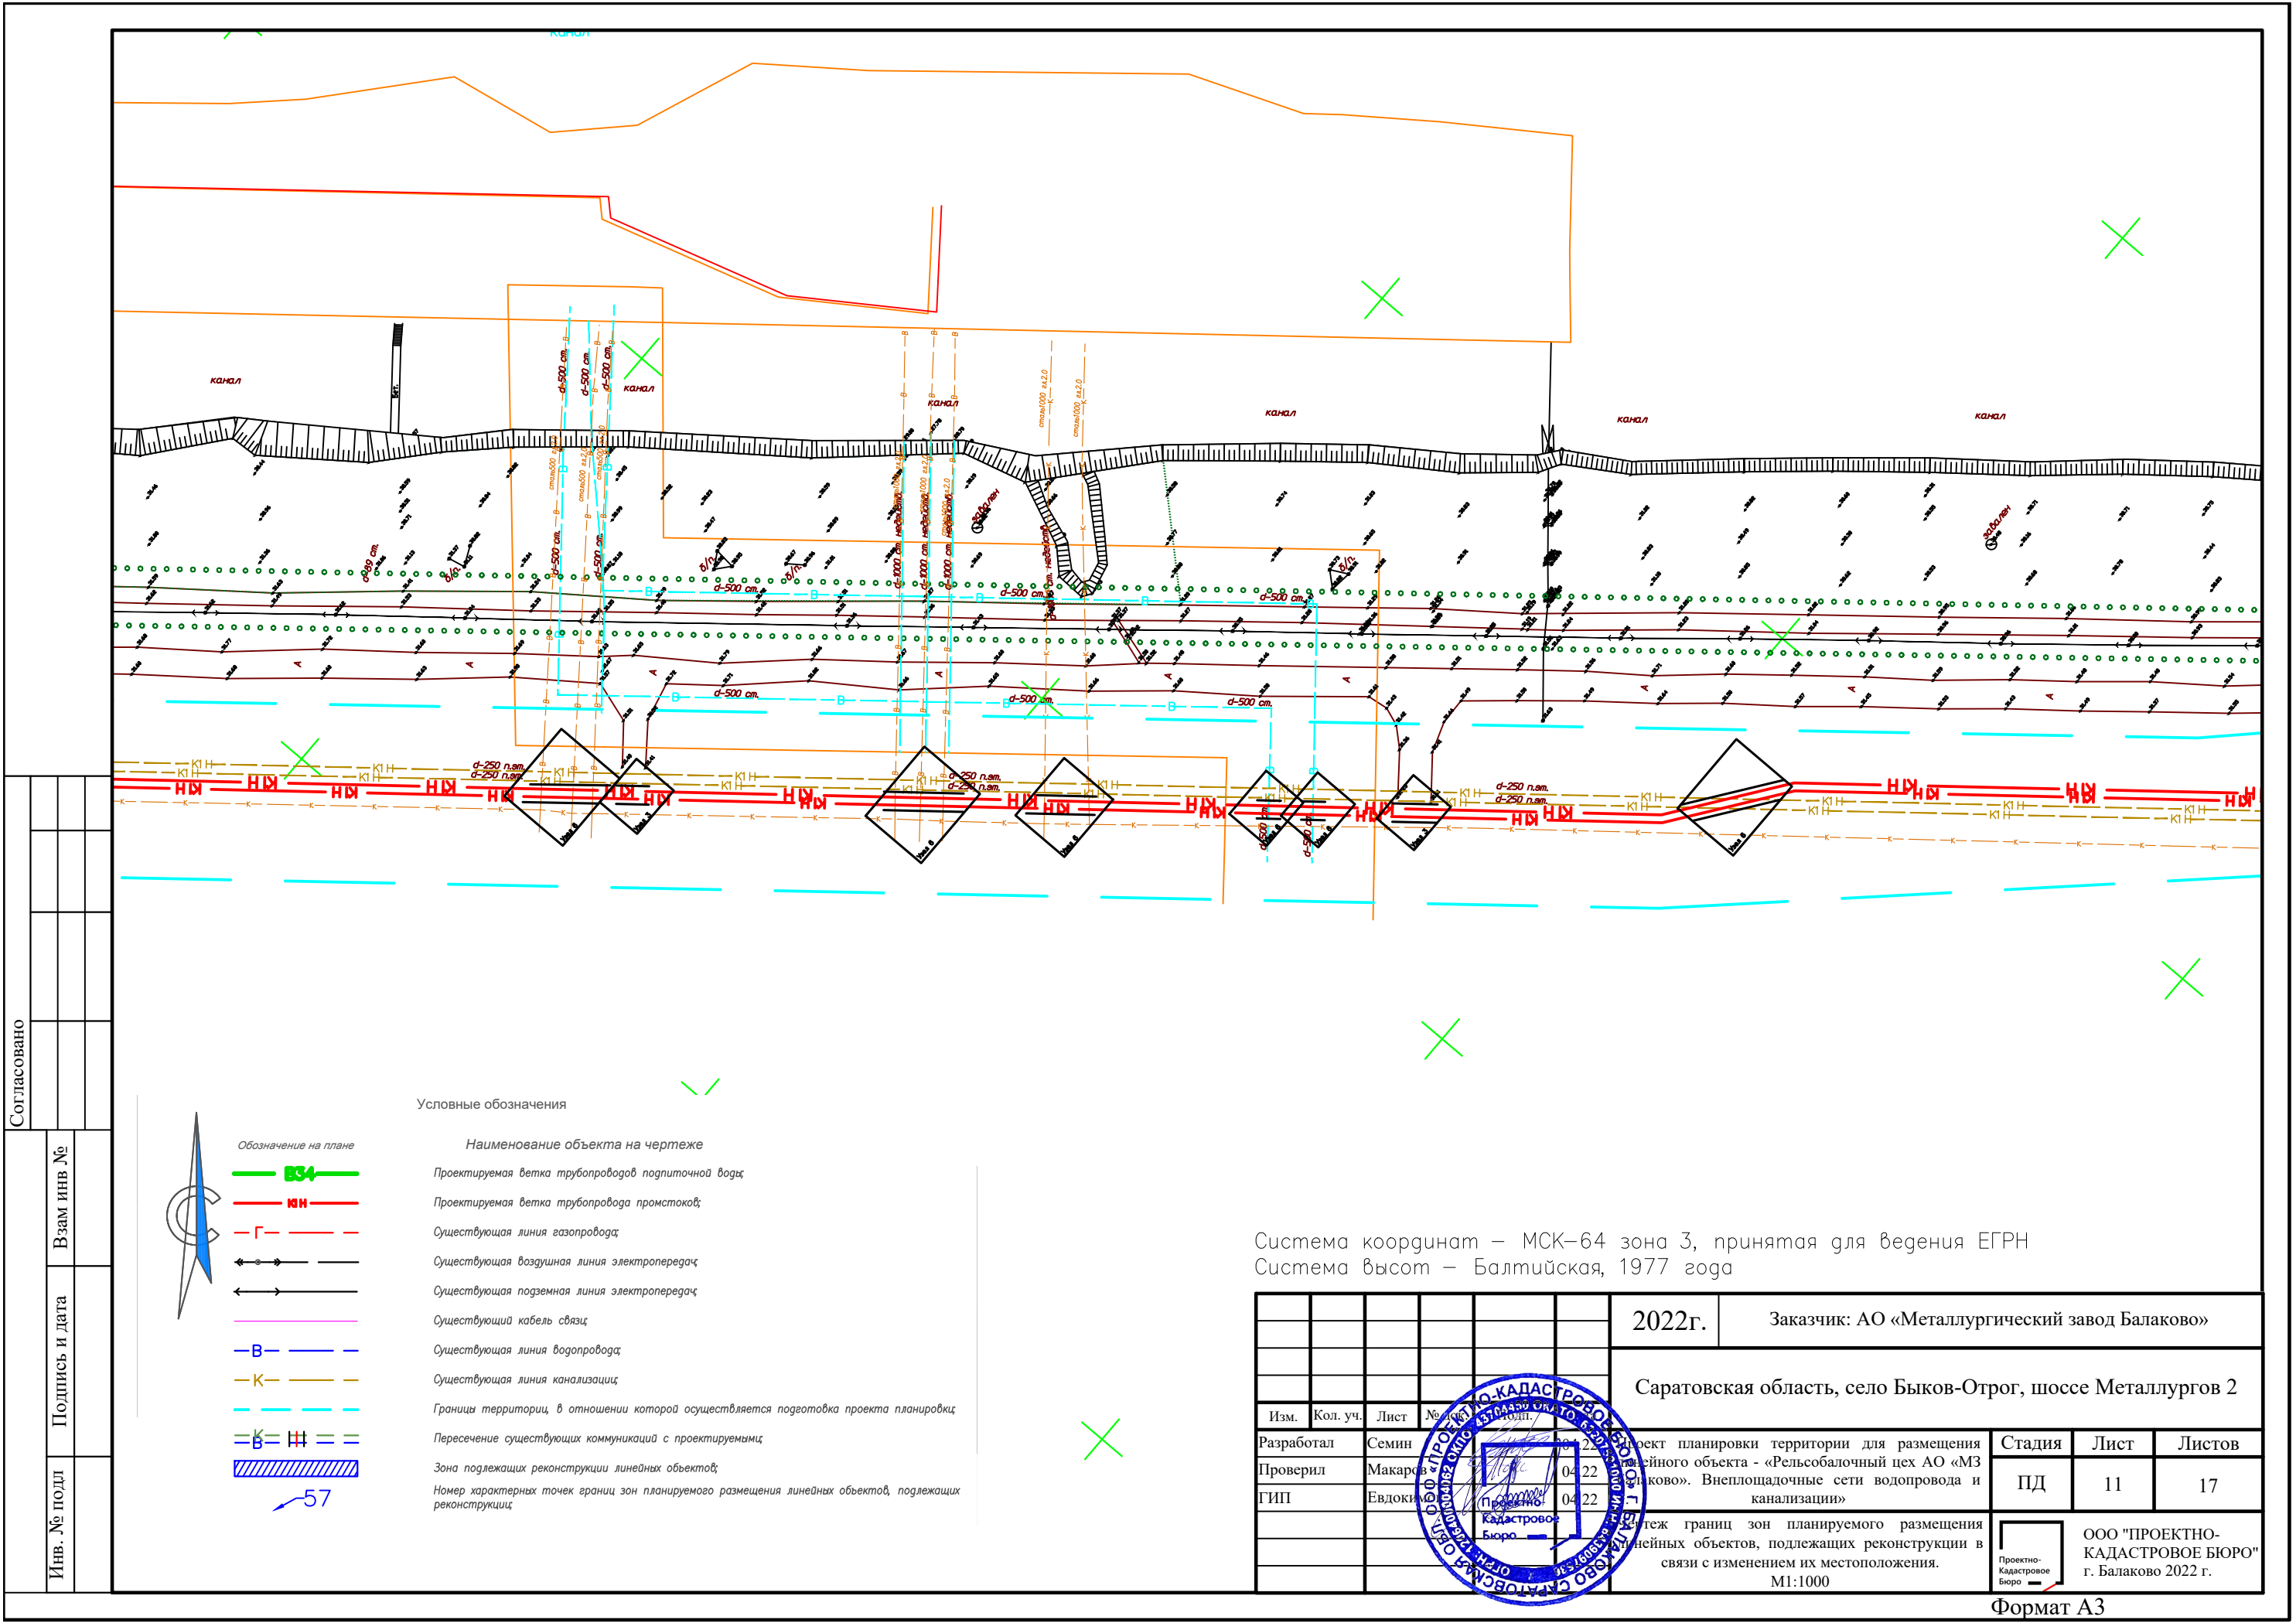

Согласовано				
Инов. № подл	Взам инв. №	Подпись и дата		



Обозначение на плане

 -  ВЗ
-  ЖД
-  Г
- 
- 
- 
-  В
-  К
- 
-  В ЖД
- 

57


Условные обозначения

Наименование объекта на чертеже


- Проектируемая ветка трубопровода подпиточной воды
- Проектируемая ветка трубопровода промстоков
- Существующая линия газопровода
- Существующая воздушная линия электропередач
- Существующая подземная линия электропередач
- Существующий кабель связи
- Существующая линия водопровода
- Существующая линия канализации
- Границы территории, в отношении которой осуществляется подготовка проекта планировки
- Пересечение существующих коммуникаций с проектируемыми
- Зона подлежащих реконструкции линейных объектов
- Номер характерных точек границ зон планируемого размещения линейных объектов, подлежащих реконструкции

Система координат — МСК-64 зона 3, принятая для ведения ЕГРН
Система высот — Балтийская, 1977 года

					2022г.	Заказчик: АО «Металлургический завод Балаково»			
					Саратовская область, село Быков-Отрог, шоссе Metallургов 2				
Изм.	Кол. уч.	Лист	№	Дат.					
Разработал	Семин			04.22	Проект планировки территории для размещения линейного объекта - «Рельсобалочный цех АО «МЗ Балаково». Внеплощадочные сети водопровода и канализации»		Стадия	Лист	Листов
Проверил	Макаров			04.22	Проектно-Кадастровое Бюро		ПД	11	17
ГИП	Евдоким			04.22					
					Границы зон планируемого размещения линейных объектов, подлежащих реконструкции в связи с изменением их местоположения.		Проектно-Кадастровое Бюро ООО "ПРОЕКТНО-КАДАСТРОВое БЮРО" г. Балаково 2022 г.		
					М1:1000				

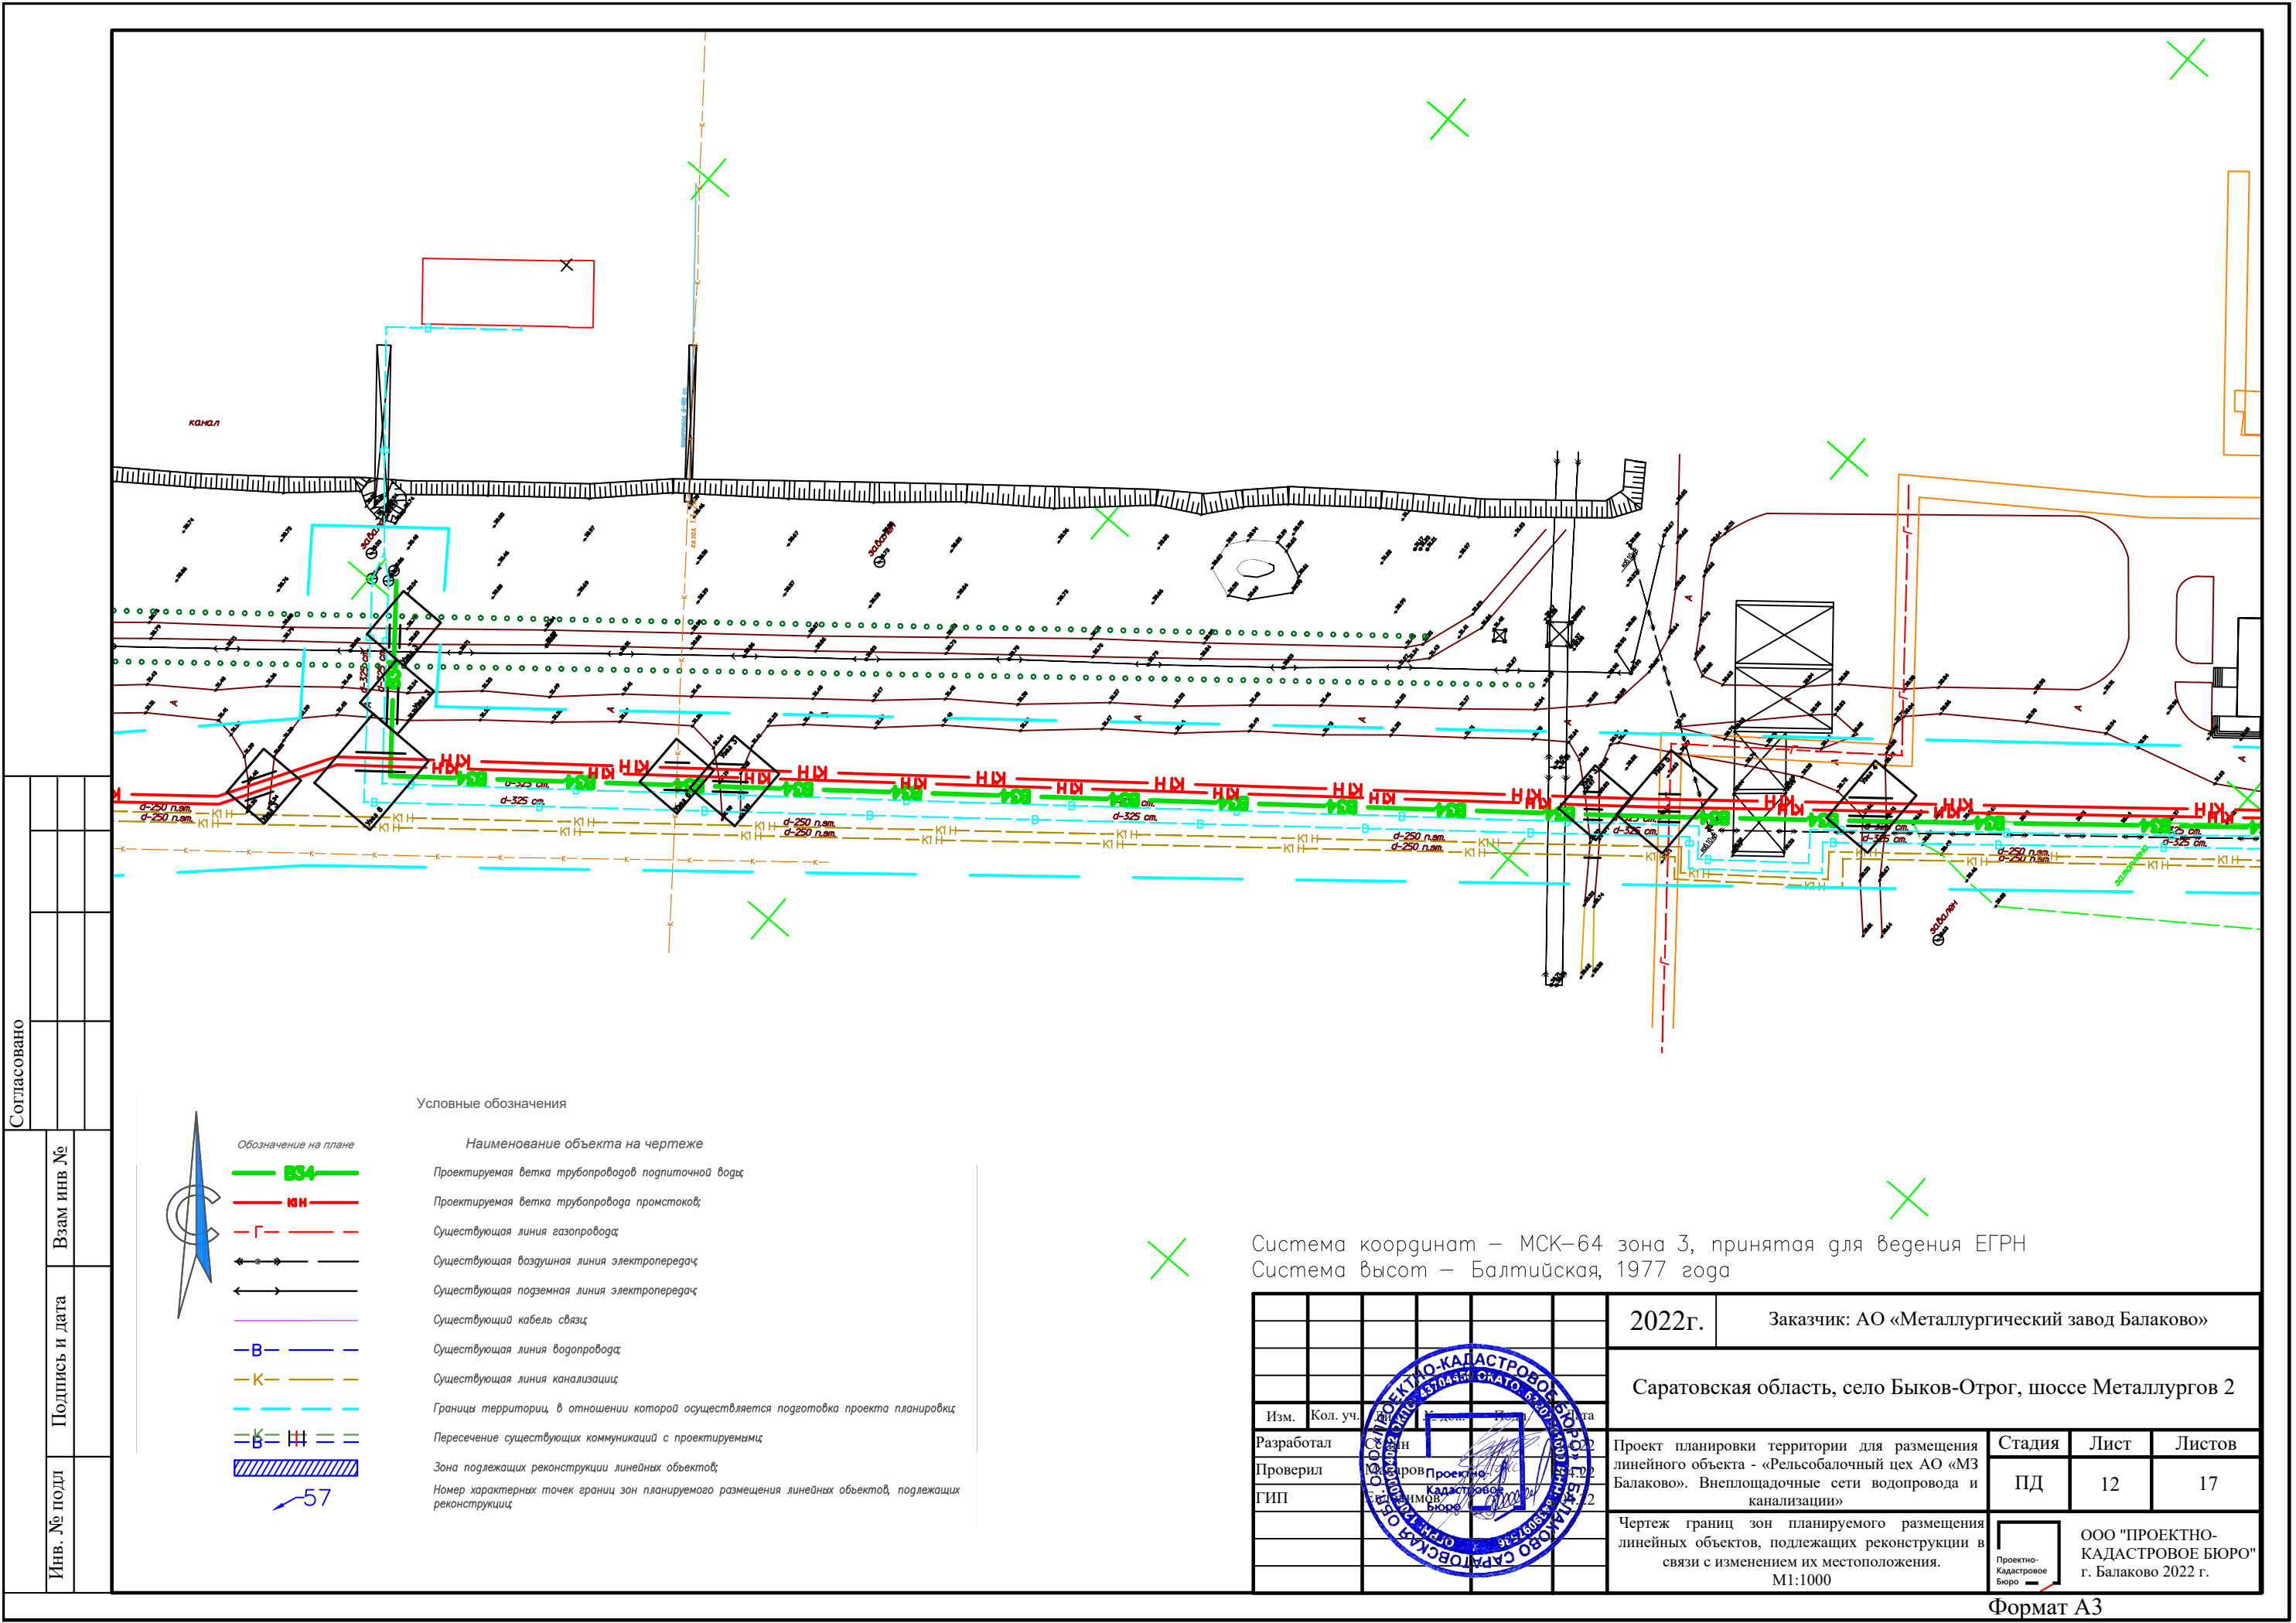

Согласовано			
Взам инв. №			
Подпись и дата			
Инв. № подл			

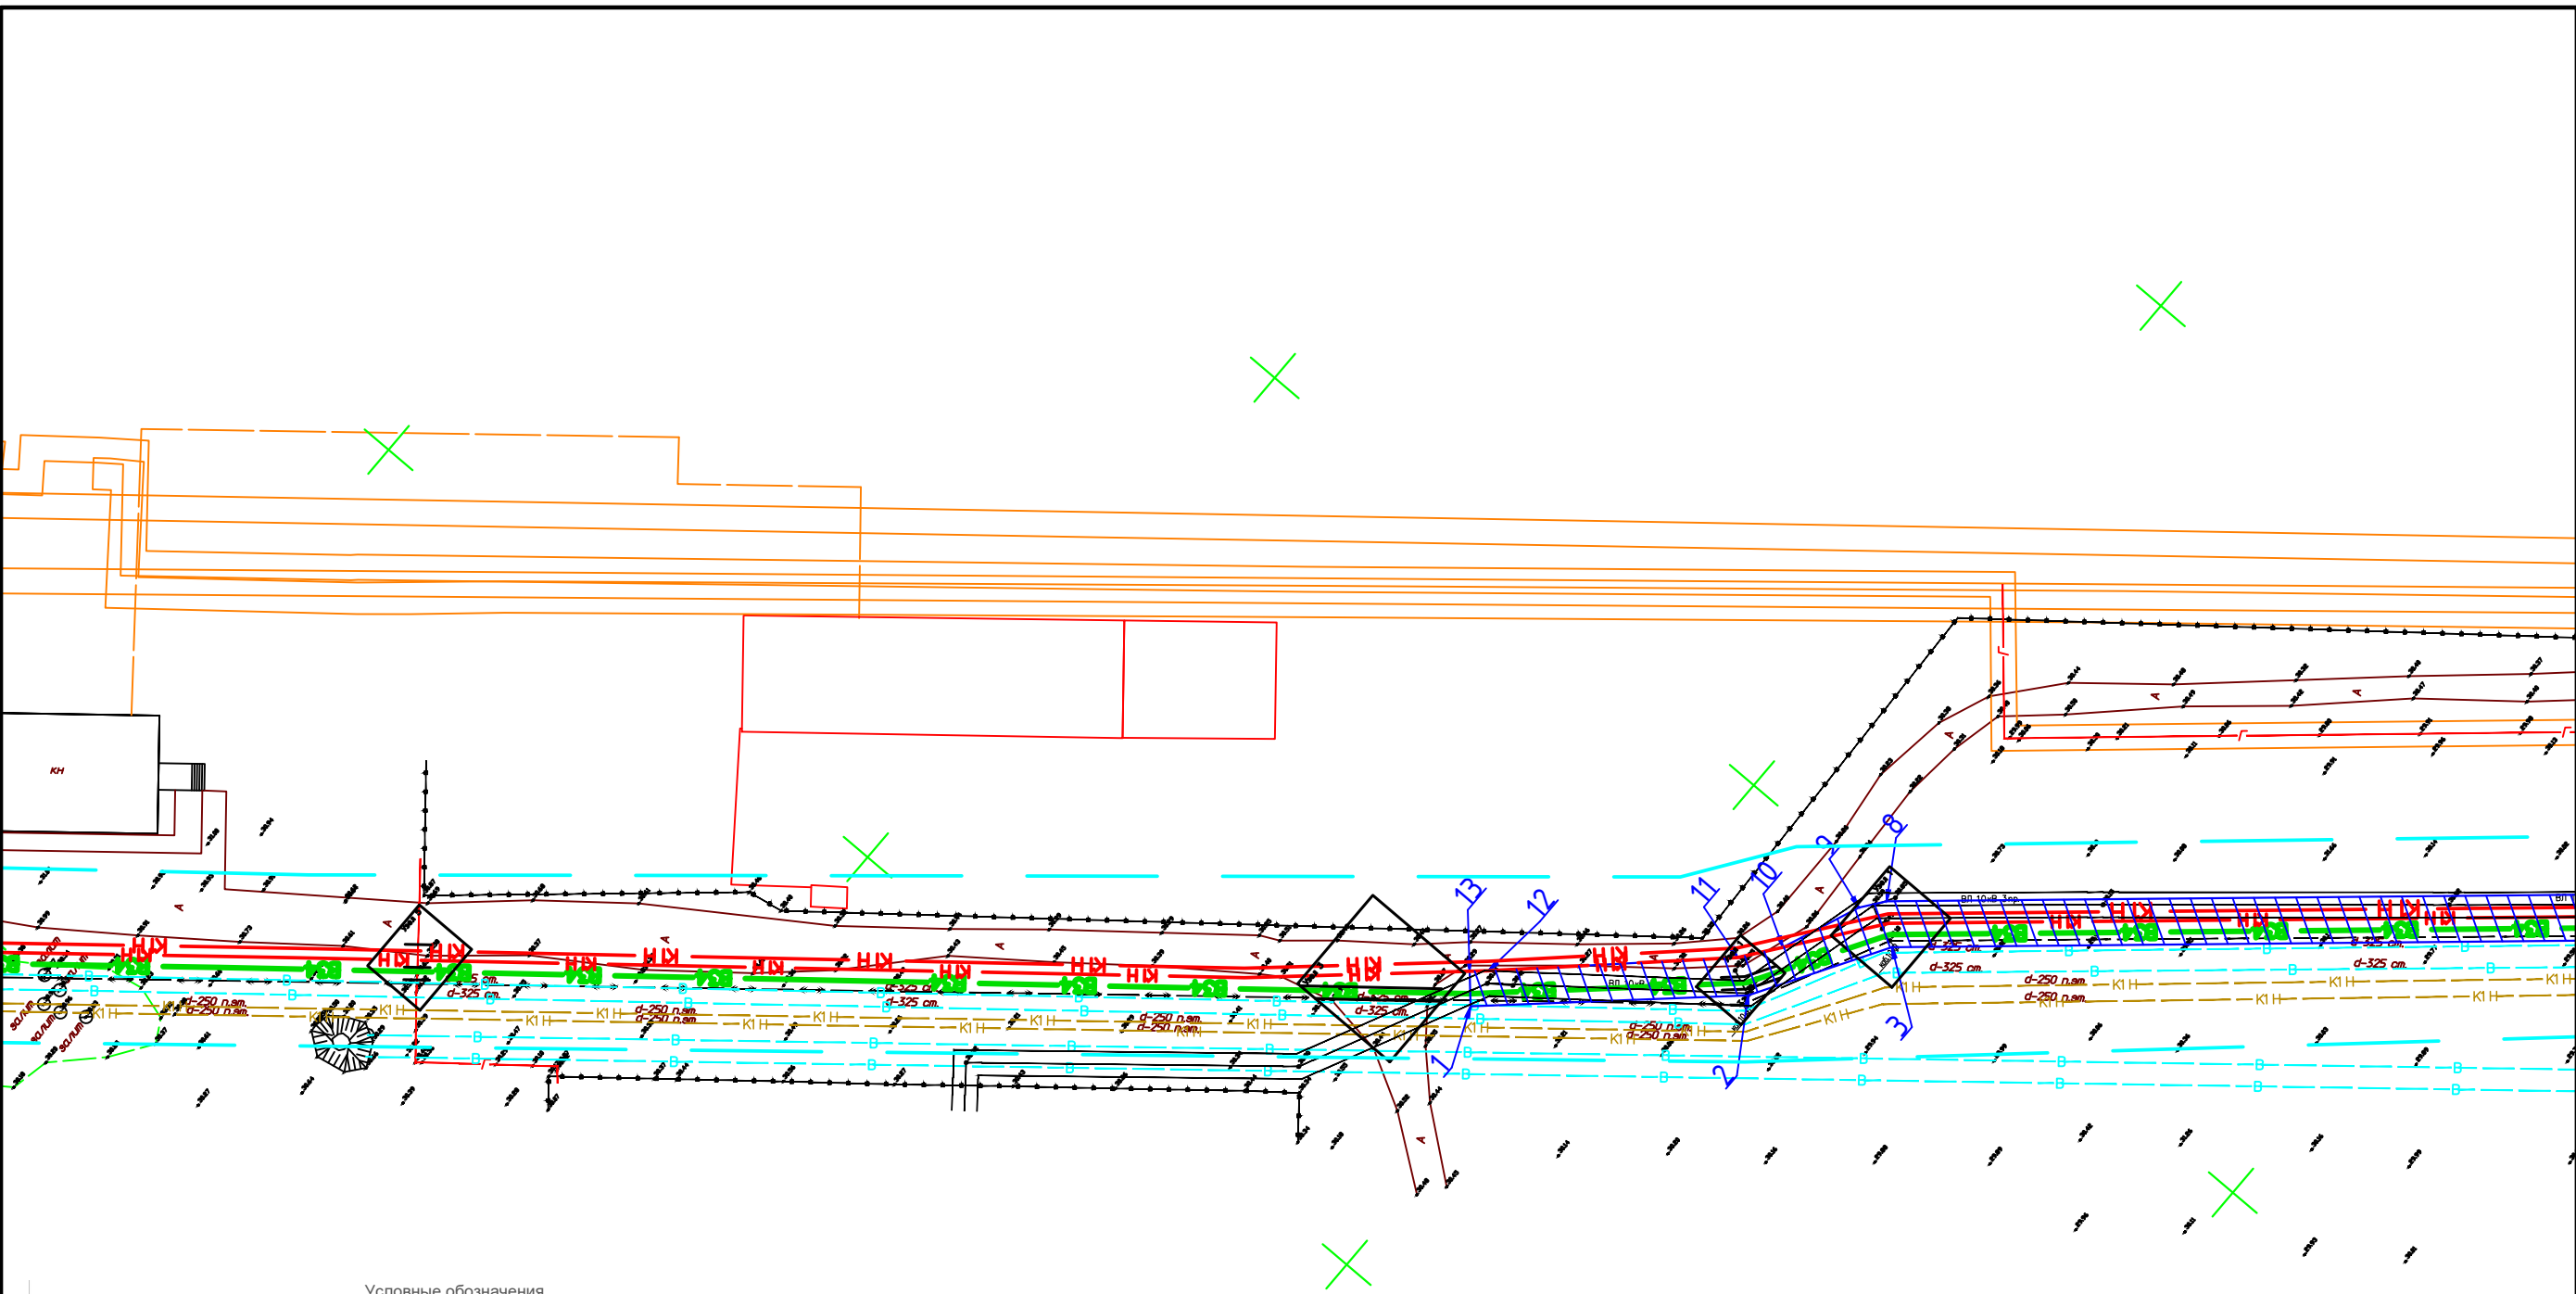



Обозначение на плане

- ВЗ
- КН
- Г
-
- >—>—
-
- В
- К
- - -
- В К
- [Hatched area]

57

Условные обозначения

Наименование объекта на чертеже

- Проектируемая ветка трубопроводов подпиточной воды
- Проектируемая ветка трубопровода промстоков
- Существующая линия газопровода
- Существующая воздушная линия электропередач
- Существующая подземная линия электропередач
- Существующий кабель связи
- Существующая линия водопровода
- Существующая линия канализации
- Границы территорий, в отношении которой осуществляется подготовка проекта планировки
- Пересечение существующих коммуникаций с проектируемыми
- Зона подлежащих реконструкции линейных объектов
- Номер характерных точек границ зон планируемого размещения линейных объектов, подлежащих реконструкции

Система координат — МСК-64 зона 3, принятая для ведения ЕГРН
Система высот — Балтийская, 1977 года

Изм.	Кол. уч.	№ док.	Подп.	Дата
Разработал	ин	2		22
Проверил	аров	4		22
ГИП	Балак	2		22

ООО "ПРОЕКТНО-КАДАСТРОВЕ БЮРО"


2022г.

Заказчик: АО «Металлургический завод Балаково»

Саратовская область, село Быков-Отрог, шоссе Metallургов 2


Проект планировки территории для размещения линейного объекта - «Рельсобалочный цех АО «МЗ Балаково». Внеплощадочные сети водопровода и канализации»	Стадия	Лист	Листов
Чертеж границ зон планируемого размещения линейных объектов, подлежащих реконструкции в связи с изменением их местоположения. М1:1000	ПД	13	17

ООО "ПРОЕКТНО-КАДАСТРОВЕ БЮРО"
г. Балаково 2022 г.

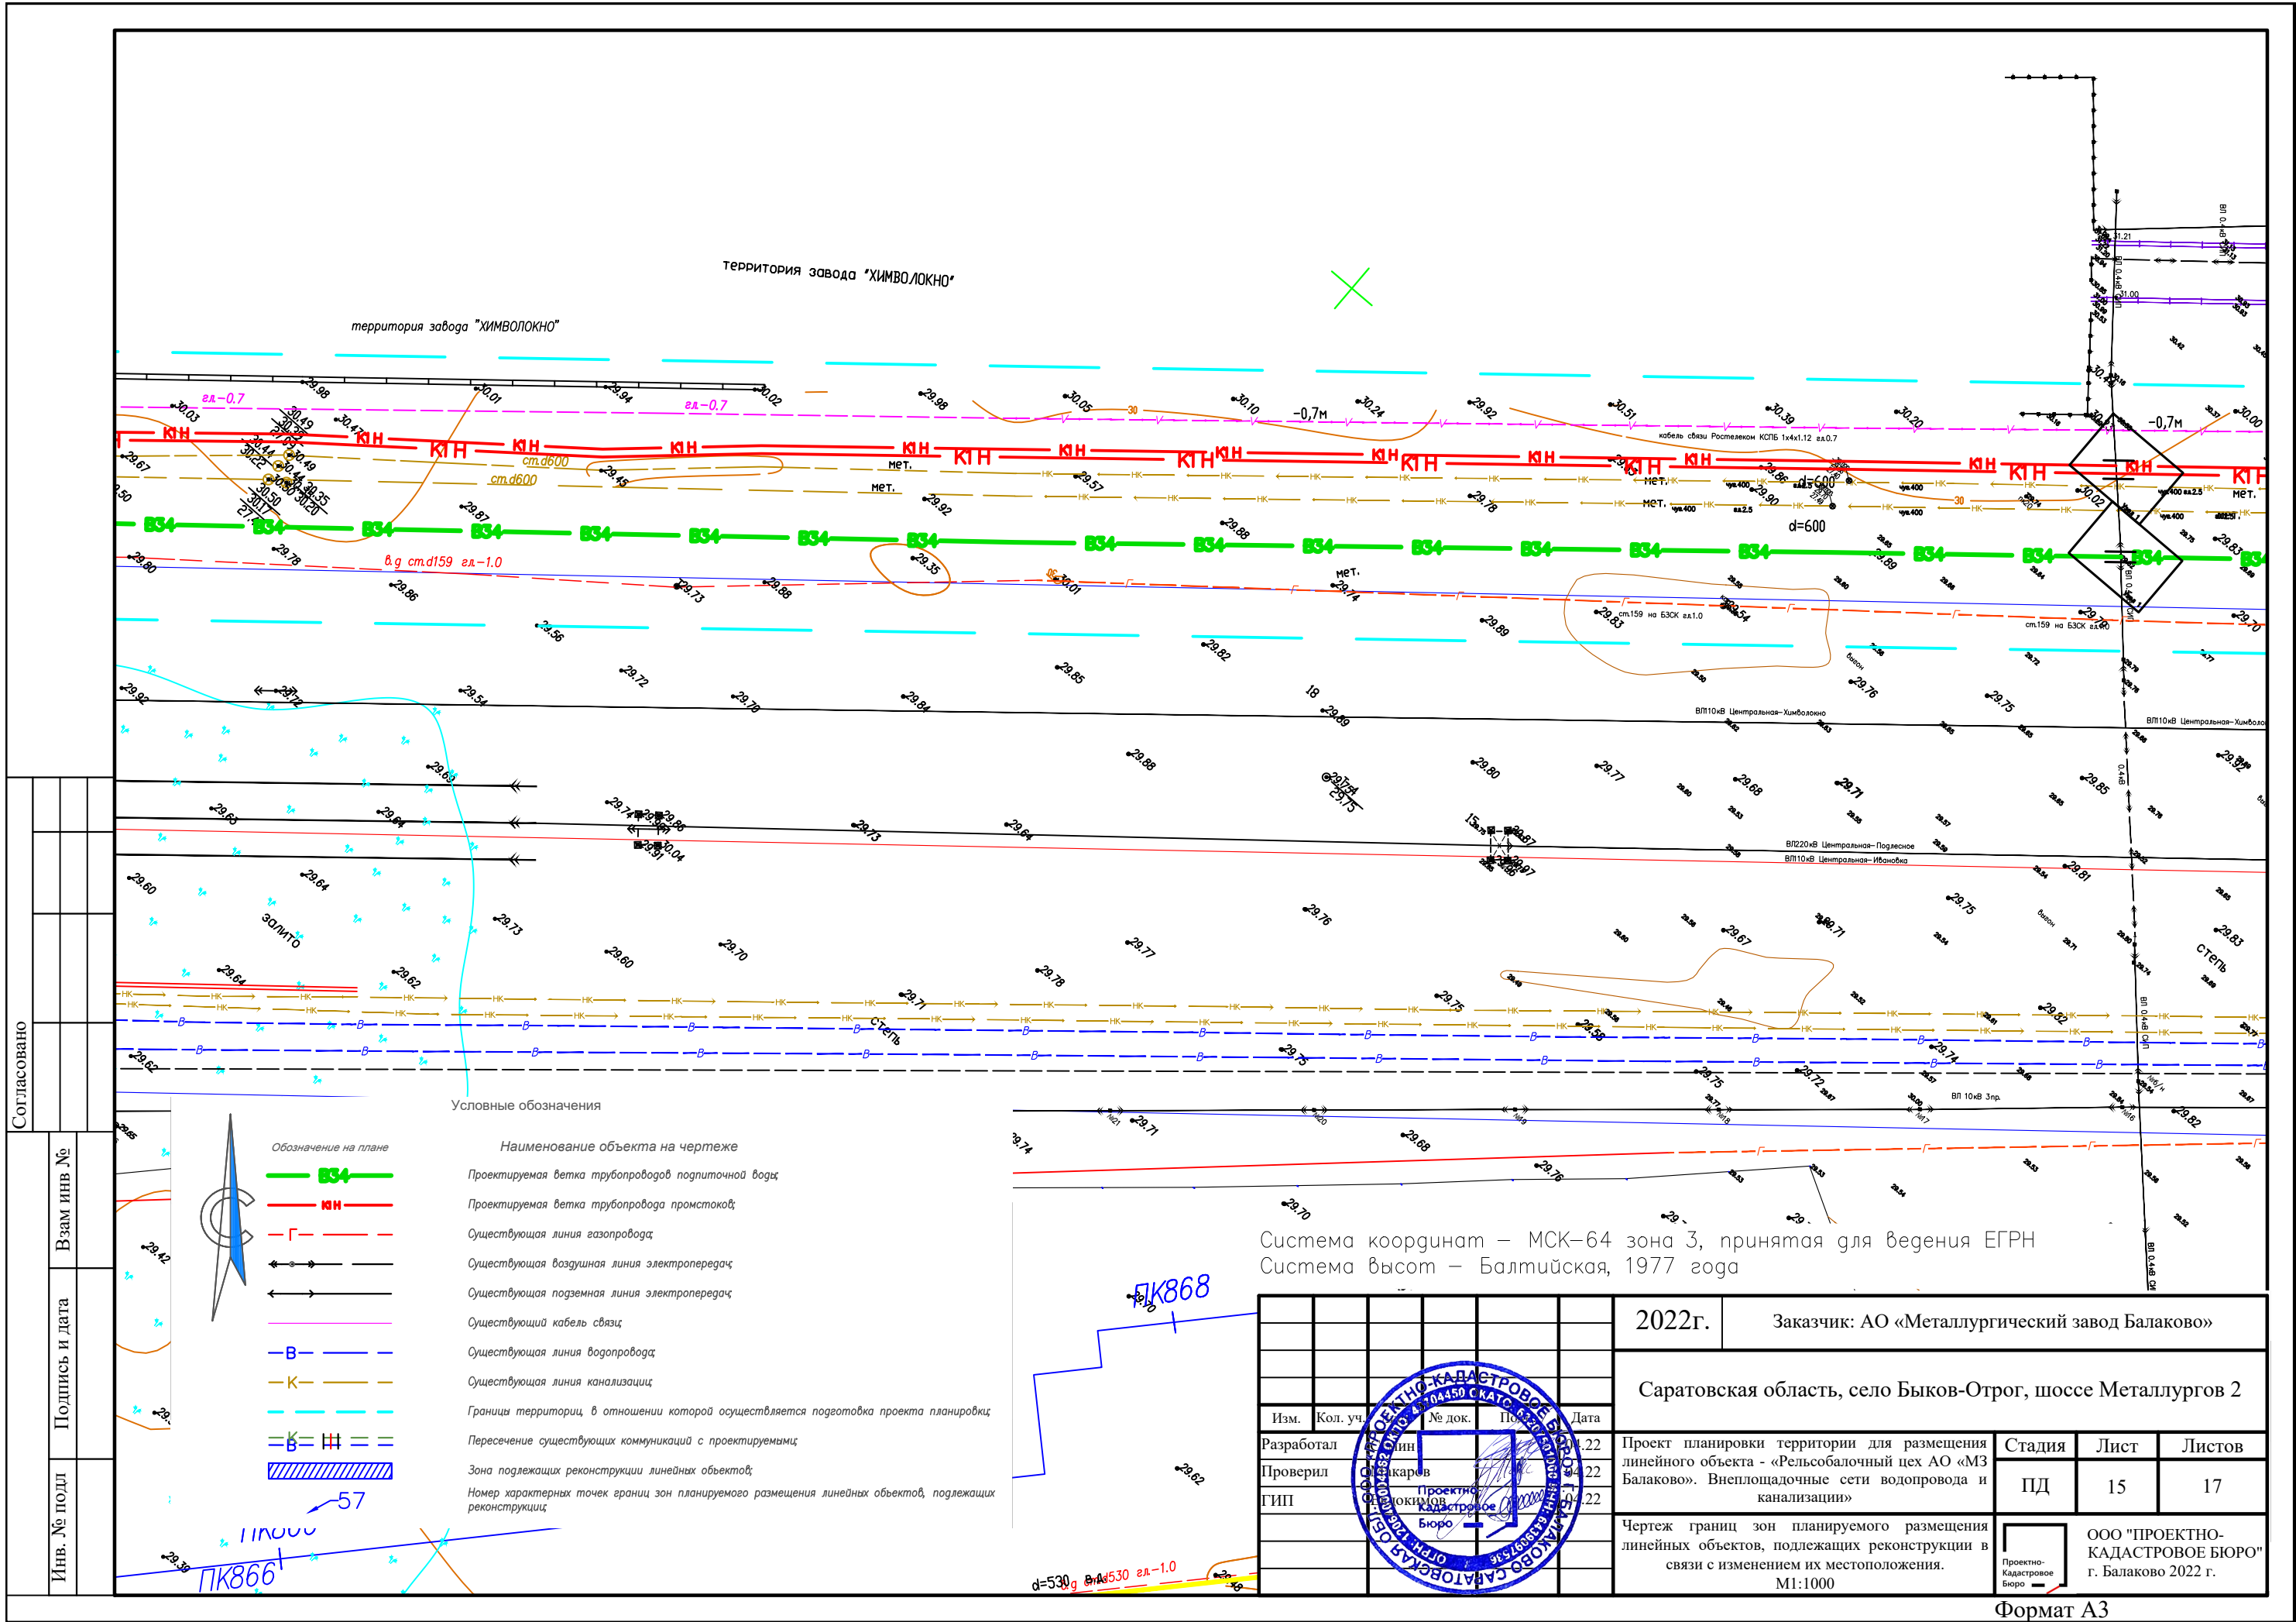

Согласовано			
Инов. № подл	Взам инв. №	Подпись и дата	

			2022г.		Заказчик: АО «Металлургический завод Балаково»			
			Саратовская область, село Быков-Отрог, шоссе Metallurgov 2					
Изм.	Кол. уч.	№ док.	Подп.	Дата				
Разработал	инж. [подпись]			22	Проект планировки территории для размещения линейного объекта - «Рельсоболачный цех АО «МЗ Балаково». Внеплощадочные сети водопровода и канализации»	Стадия	Лист	Листов
Проверил	инж. [подпись]			22		ПД	15	17
ГИП	инж. [подпись]			22				
					Чертеж границ зон планируемого размещения линейных объектов, подлежащих реконструкции в связи с изменением их местоположения.	ООО "ПРОЕКТНО-КАДАСТРОВЕ БЮРО" г. Балаково 2022 г.		
					M1:1000			

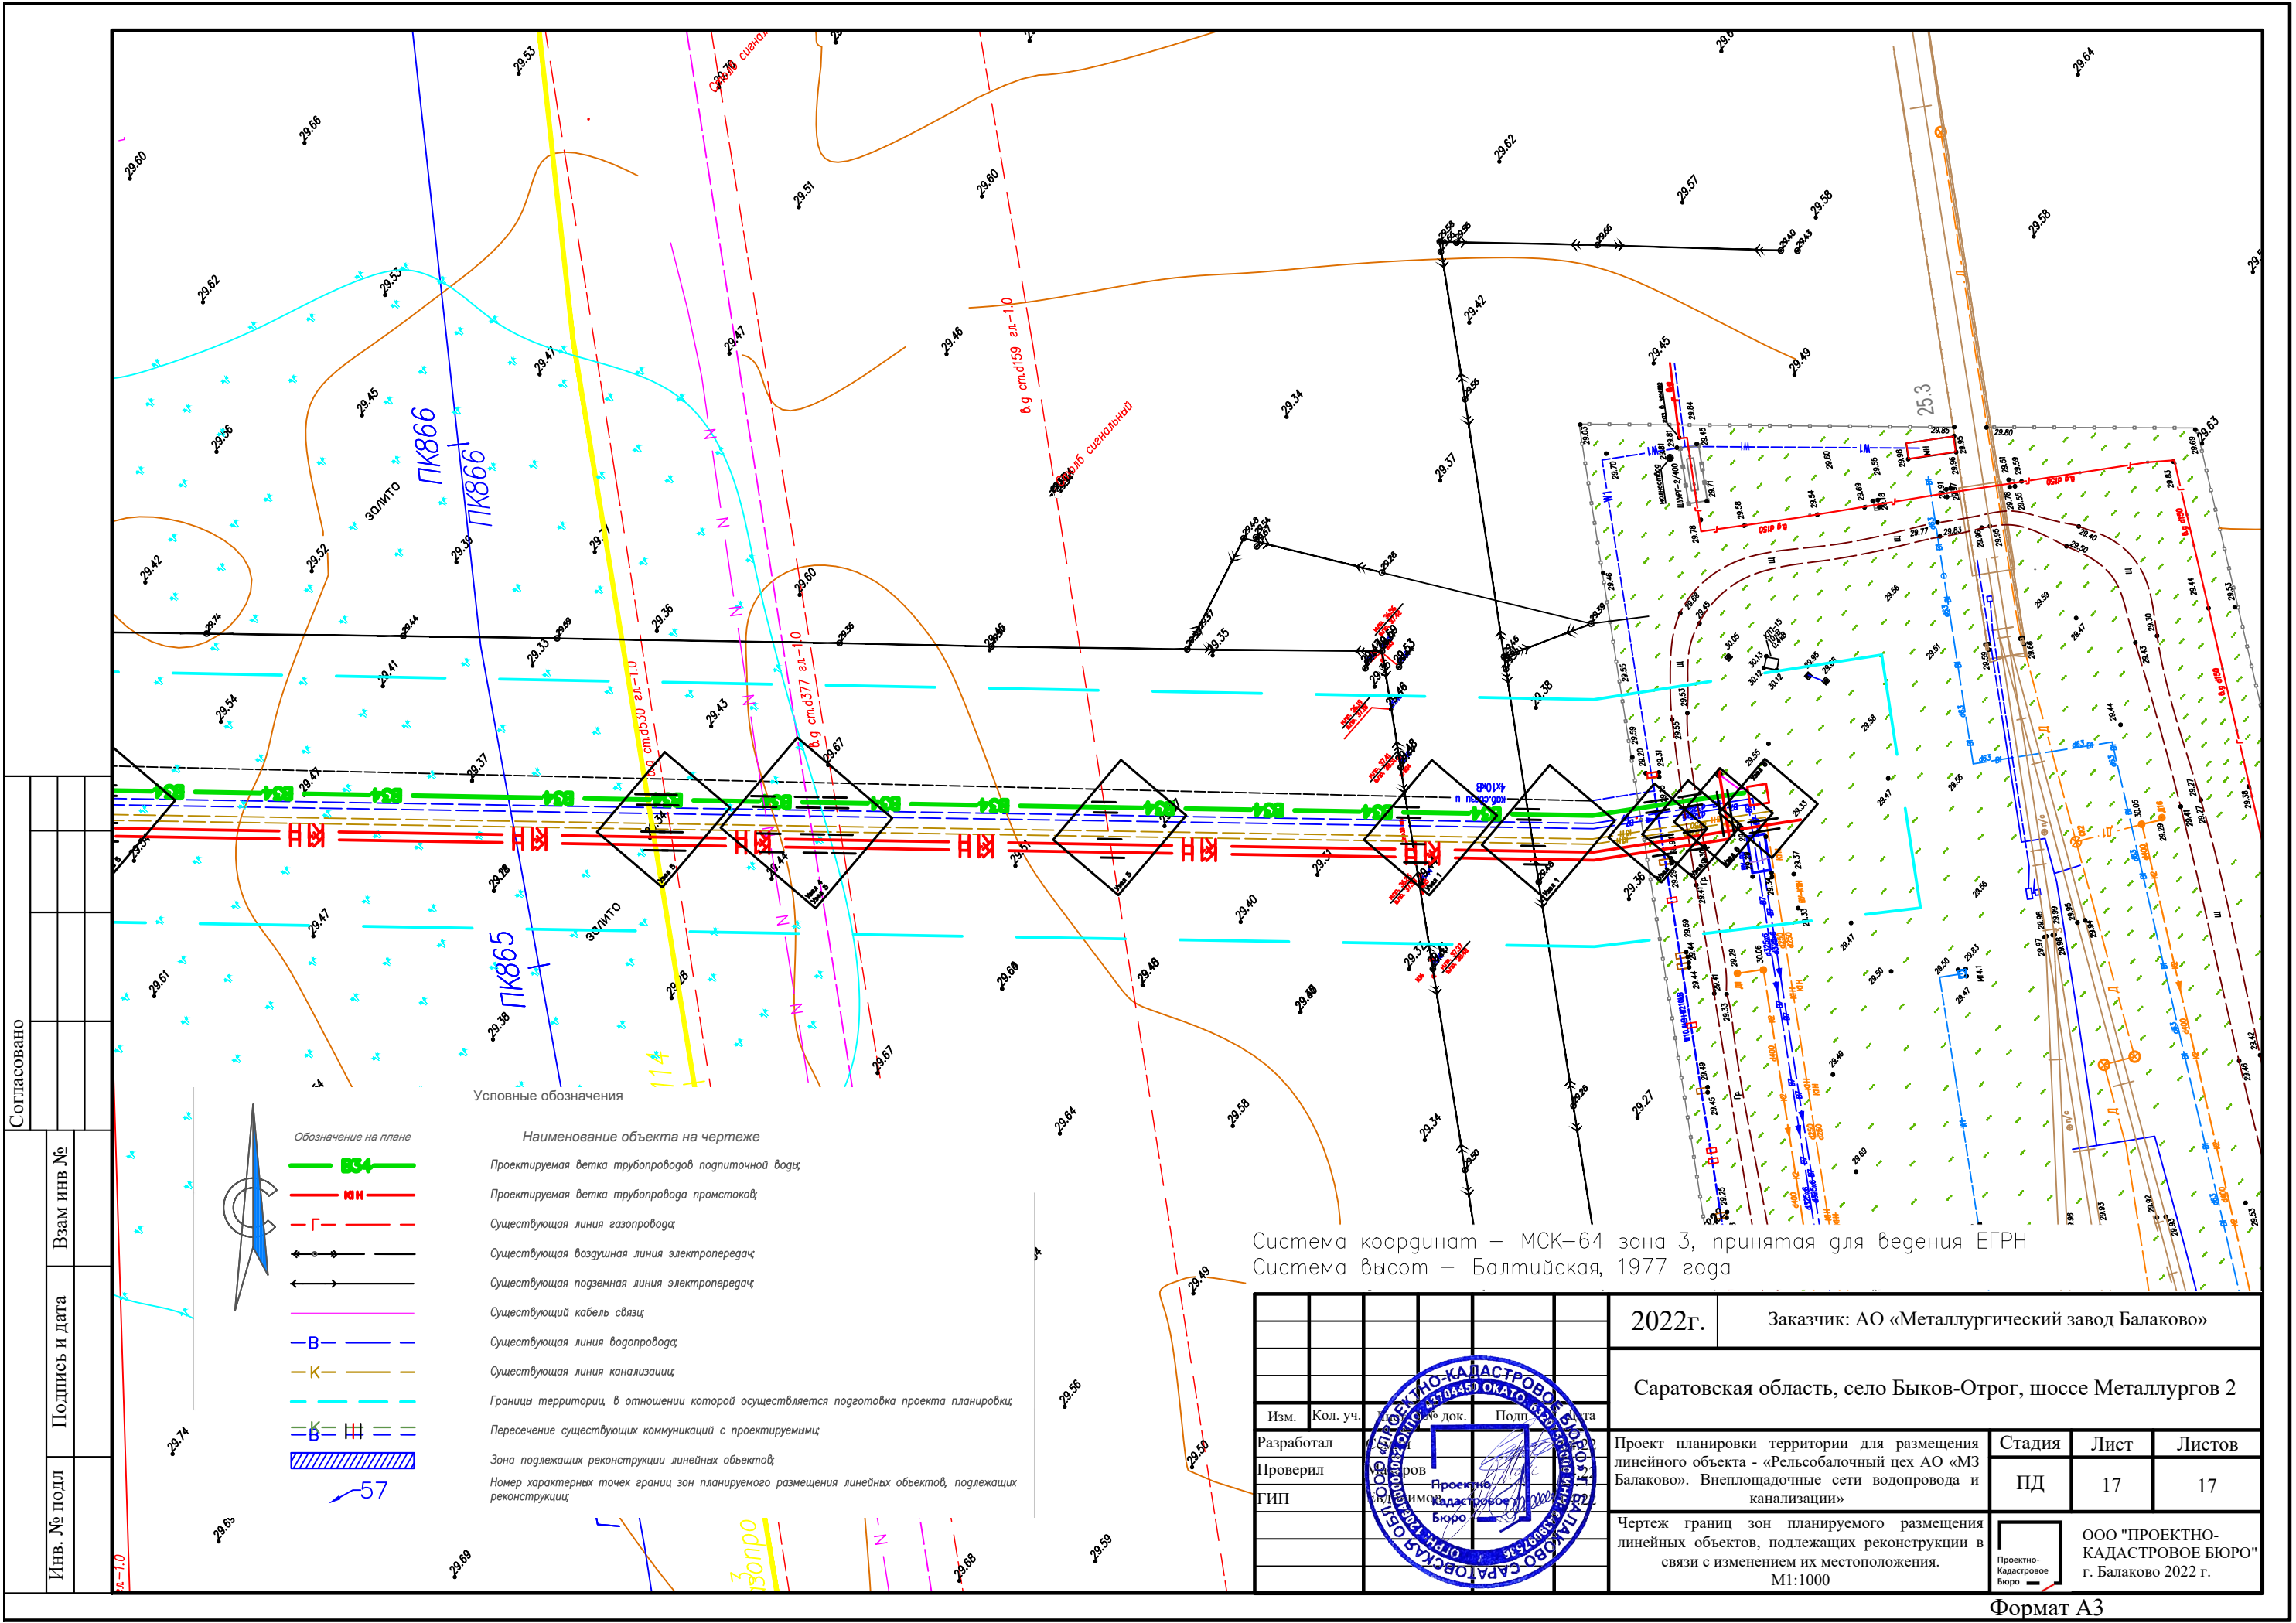

Согласовано					

Инов. № подл	Подпись и дата	Взам инв. №	




- Обозначение на плане
- 834 —
 - КН —
 - Г —
 - —
 - В —
 - К —
 - Б —
 - Н —
 - 57 —

Условные обозначения

- Наименование объекта на чертеже
- Проектируемая ветка трубопровода подпиточной воды;
 - Проектируемая ветка трубопровода промстоков;
 - Существующая линия газопровода;
 - Существующая воздушная линия электропередач;
 - Существующая подземная линия электропередач;
 - Существующий кабель связи;
 - Существующая линия водопровода;
 - Существующая линия канализации;
 - Границы территории, в отношении которой осуществляется подготовка проекта планировки;
 - Пересечение существующих коммуникаций с проектируемыми;
 - Зона подлежащих реконструкции линейных объектов;
 - Номер характерных точек границ зон планируемого размещения линейных объектов, подлежащих реконструкции;

Система координат — МСК-64 зона 3, принятая для ведения ЕГРН
Система высот — Балтийская, 1977 года

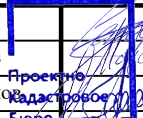					2022г.		Заказчик: АО «Металлургический завод Балаково»					
					Саратовская область, село Быков-Отрог, шоссе Metallurgov 2							
Изм.		Кол. уч.		№ док.		Подп.		Дата				
Разработал									Стадия		Лист	Листов
Проверил									ПД		17	17
ГИП												
					Проект планировки территории для размещения линейного объекта - «Рельсобалочный цех АО «МЗ Балаково». Внеплощадочные сети водопровода и канализации»							
					Чертеж границ зон планируемого размещения линейных объектов, подлежащих реконструкции в связи с изменением их местоположения. М1:1000				 ООО "ПРОЕКТНО-КАДАСТРОВОЕ БЮРО" г. Балаково 2022 г.			

Формат А3