

Утверждена

(наименование документа об утверждении, включая наименования

органов государственной власти или органов местного

самоуправления, принявших решение об утверждении схемы

или подписавших соглашение о перераспределении земельных участков)

Схема расположения земельного участка или земельных участков на кадастровом плане территории

Условный номер земельного участка		
Площадь земельного участка 748 кв.м		
Обозначение характерных точек границы	Координаты, м	
	X	Y
1	2	3
н1	554240.09	3213490.29
н2	554238.72	3213497.64
н2	554238.72	3213497.64
н3	554237.08	3213506.46
н4	554201.82	3213499.29
н5	554201.66	3213500.10
н6	554194.59	3213498.47
н7	554195.29	3213493.89
н8	554196.64	3213485.15
н9	554197.54	3213480.39
н9	554197.54	3213480.39
н10	554198.08	3213480.50
н11	554200.25	3213480.98
н12	554215.45	3213484.24
н13	554223.69	3213486.42
н14	554225.11	3213487.32
н1	554240.09	3213490.29

Схема расположения земельного участка или земельных участков на кадастровом плане территории


Российская Федерация, Саратовская область, г. Балаково, ул. Красная Звезда, д. 88

Условный номер земельного участка 64:40:010149:3У1

Площадь земельного участка :3У1 - 748 кв.м

Масштаб 1:500

Земли населенных пунктов

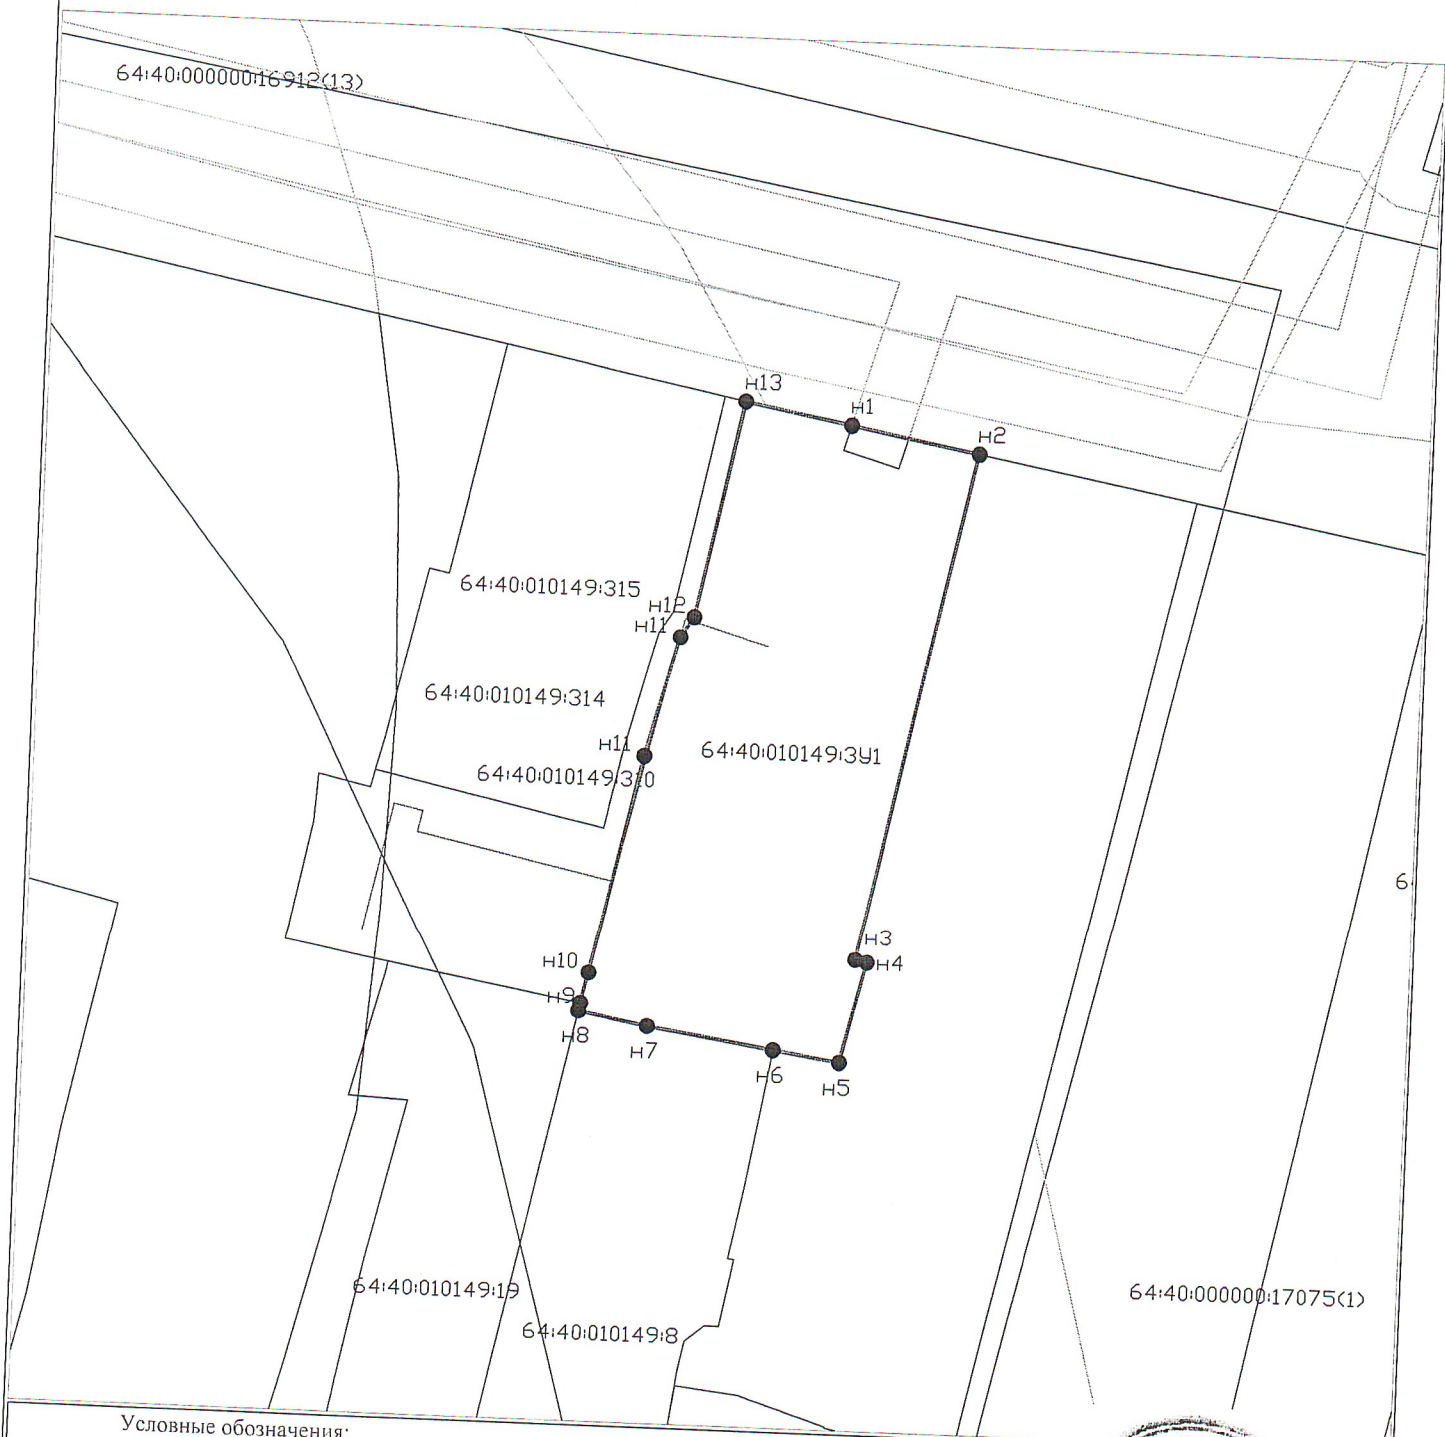

Условные обозначения:

- Граница земельного участка образуемая
- Граница участка по сведениям ГКН
- Обозначение образуемого земельного участка
- Обозначение характерной точки образуемого земельного участка

Система коор



201

Утверждена

(наименование документа об утверждении, включая наименования

органов государственной власти или органов местного

самоуправления, принявших решение об утверждении схемы

или подписавших соглашение о перераспределении земельных участков)

от _____ № _____

Схема расположения земельного участка или земельных участков на кадастровом плане территории

Условный номер земельного участка		
Площадь земельного участка 987 кв.м		
Обозначение характерных точек границы	Координаты, м	
	X	Y
1	2	3
н1	554666.05	3215539.90
н2	554661.67	3215548.89
н3	554656.67	3215558.43
н4	554656.81	3215558.50
н5	554649.31	3215573.11
н6	554630.30	3215563.33
н7	554651.27	3215521.93
н8	554669.96	3215532.19
н9	554670.06	3215532.24
н1	554666.05	3215539.90

Схема расположения земельного участка или земельных участков на кадастровом плане территории


Российская Федерация, Саратовская область, г. Балаково, ул. Заводская, д. 52

Условный номер земельного участка 64:40:010136:3У1

Площадь земельного участка :3У1 - 987 кв.м

Масштаб 1:500

Земли населенных пунктов

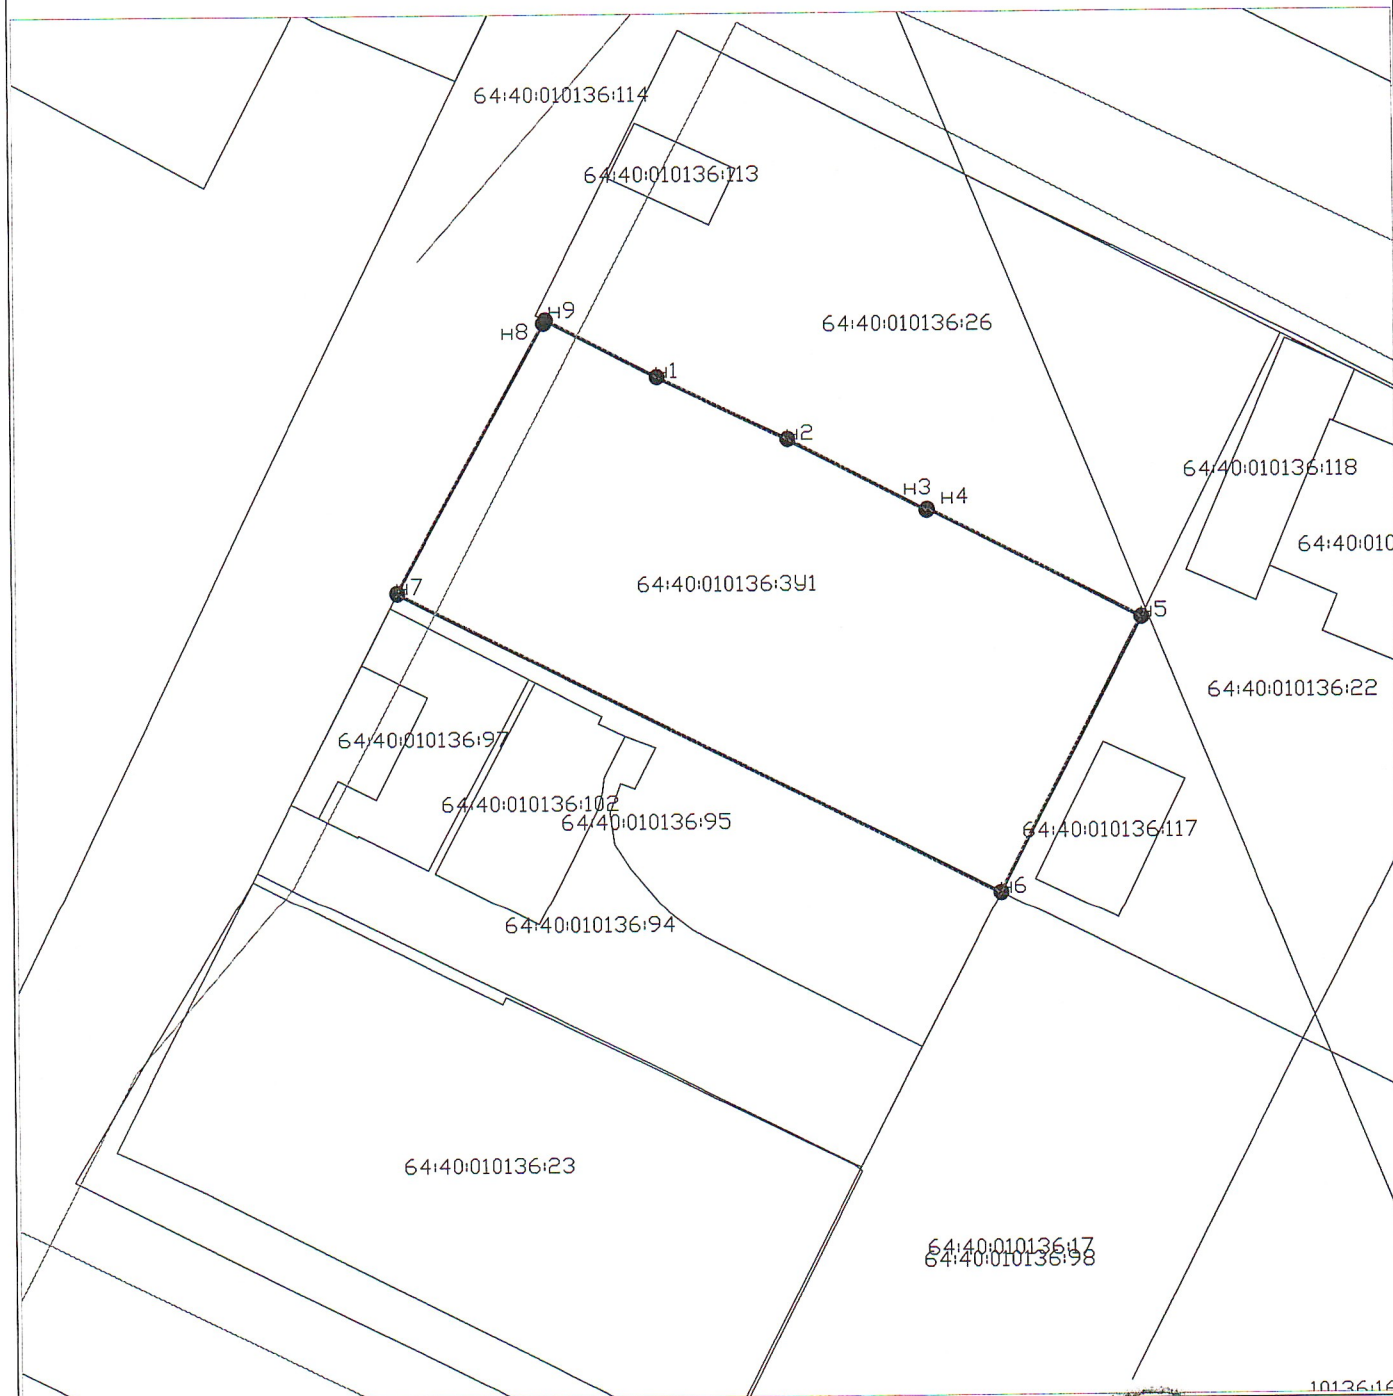

Условные обозначения:

-  Граница земельного участка образуемая
-  Граница участка по сведениям ГКН
- 64:40:010218:3У1 Обозначение образуемого земельного участка
- H1 Обозначение характерной точки образуемого земельного участка

Система координат: МСК-64, зона 3



Сек

Утверждена

(наименование документа об утверждении, включая наименования

органов государственной власти или органов местного

самоуправления, принявших решение об утверждении схемы

или подписавших соглашение о перераспределении земельных участков)

Схема расположения земельного участка или земельных участков на кадастровом плане территории

Условный номер земельного участка		
Площадь земельного участка 837кв.м		
Обозначение характерных точек границы	Координаты, м	
	X	Y
1	2	3
н1	553680.28	3213047.11
н2	553676.08	3213065.17
н3	553654.27	3213060.16
н4	553645.59	3213058.16
н5	553645.65	3213057.71
н6	553635.74	3213055.45
н7	553635.67	3213055.79
н8	553633.52	3213055.30
н9	553633.39	3213055.98
н10	553632.95	3213054.90
н11	553630.02	3213054.01
н12	553634.27	3213040.42
н13	553637.71	3213041.25
н14	553637.61	3213041.66
н15	553640.92	3213042.47
н16	553641.99	3213038.15
н17	553660.78	3213042.69
н18	553660.88	3213042.33
н19	553668.35	3213044.17
н20	553671.51	3213044.94

Схема расположения земельного участка или земельных участков на кадастровом плане территории


Российская Федерация, Саратовская область, г. Балаково, ул. Чернышевского, д. 44

Условный номер земельного участка 64:40:010233:3У1

Площадь земельного участка :3У1 - 837 кв.м

Масштаб 1:500


Земли населенных пунктов

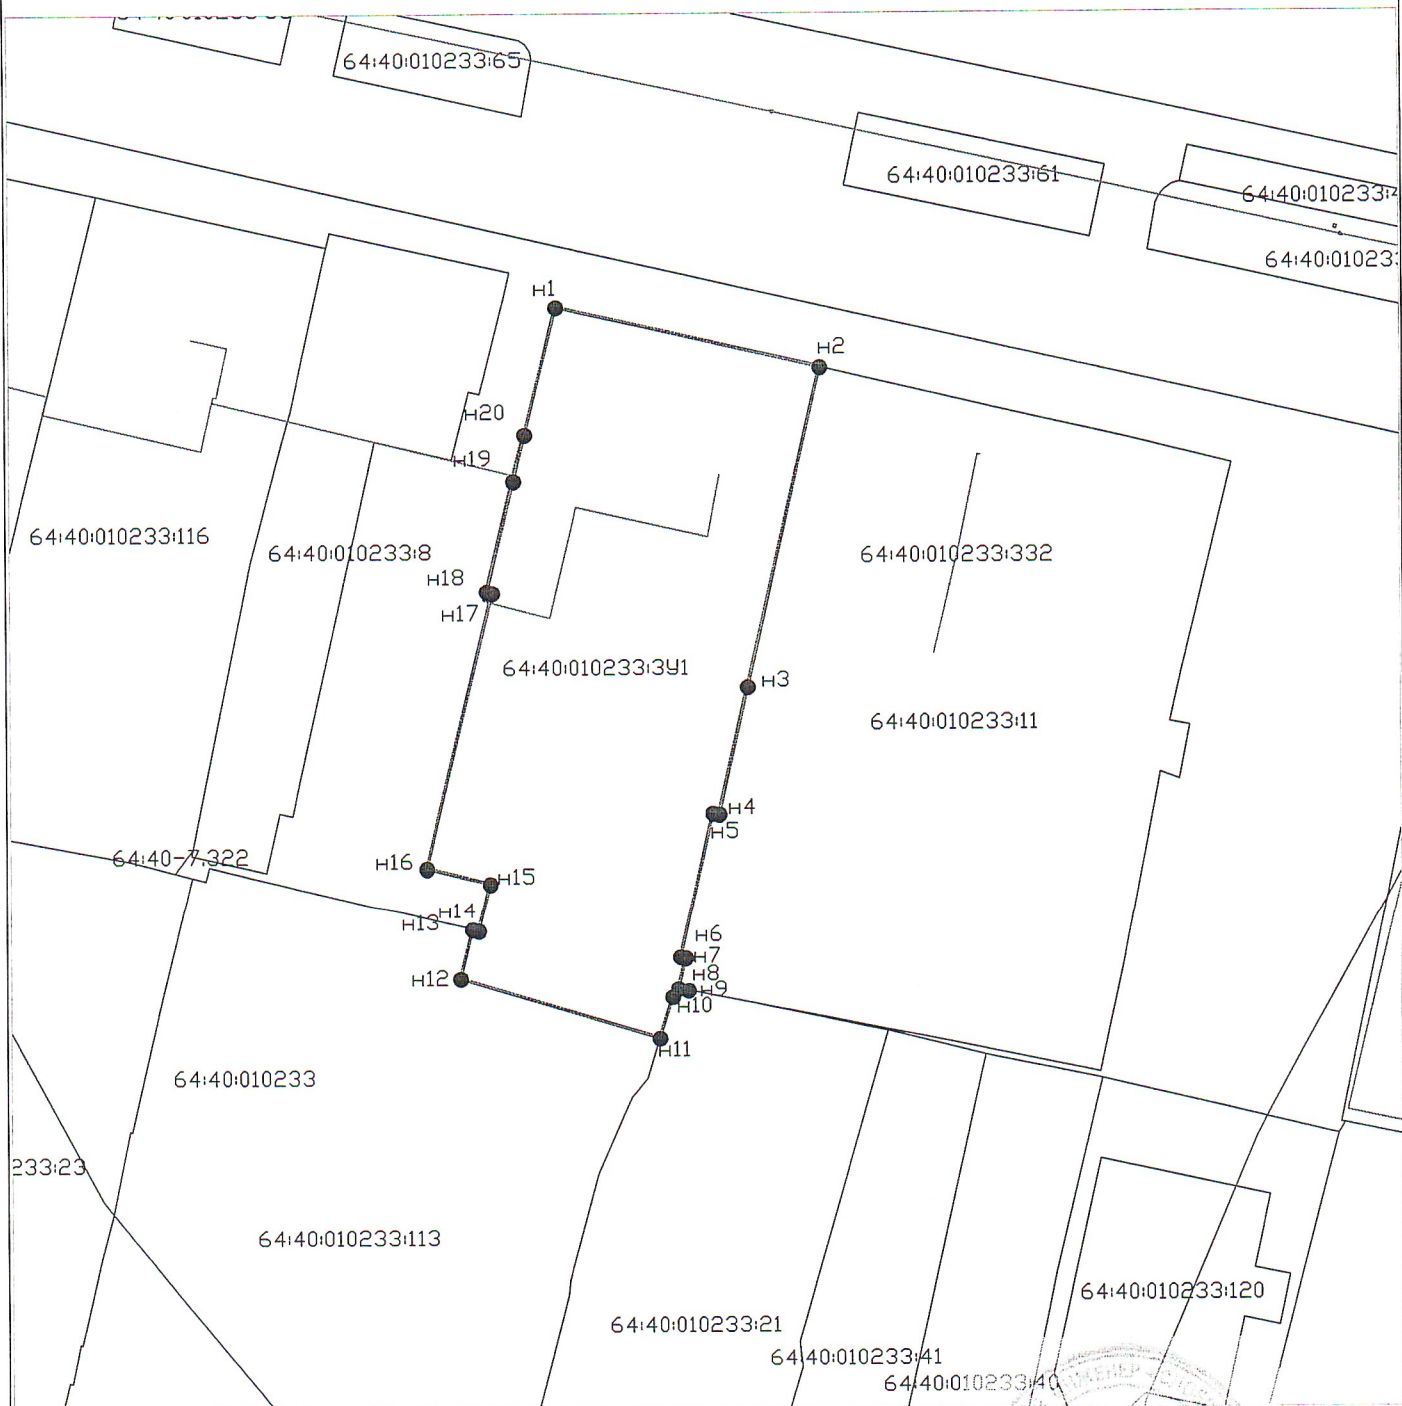

Условные обозначения:

-  Граница земельного участка образуемая
-  Граница участка по сведениям ГКН
-  Обозначение образуемого земельного участка
-  Обозначение характерной точки образуемого земельного участка

Система координат: МСК-64, зона 3

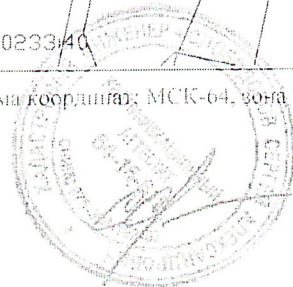

Handwritten signature or mark.

Утверждена

(наименование документа об утверждении, включая наименования

органов государственной власти или органов местного

самоуправления, принявших решение об утверждении схемы

или подписавших соглашение о перераспределении земельных участков)

от _____ № _____

Схема расположения земельного участка или земельных участков на кадастровом плане территории

Условный номер земельного участка		
Площадь земельного участка 545 кв.м		
Обозначение характерных точек границы	Координаты, м	
	X	Y
1	2	3
н1	554083.01	3213469.89
н2	554081.06	3213477.06
н3	554081.94	3213479.20
н4	554080.63	3213486.11
н5	554080.40	3213487.06
н6	554109.89	3213494.56
н7	554113.32	3213476.87
н8	554112.63	3213476.71
н9	554100.12	3213473.83
н1	554083.01	3213469.89

Схема расположения земельного участка или земельных участков на кадастровом плане территории


Российская Федерация, Саратовская область, г. Балаково, ул. Коммунистическая, д. 72

Условный номер земельного участка 64:40:010205:3У1

Площадь земельного участка :3У1 - 545 кв.м


Масштаб 1:500

Земли населенных пунктов

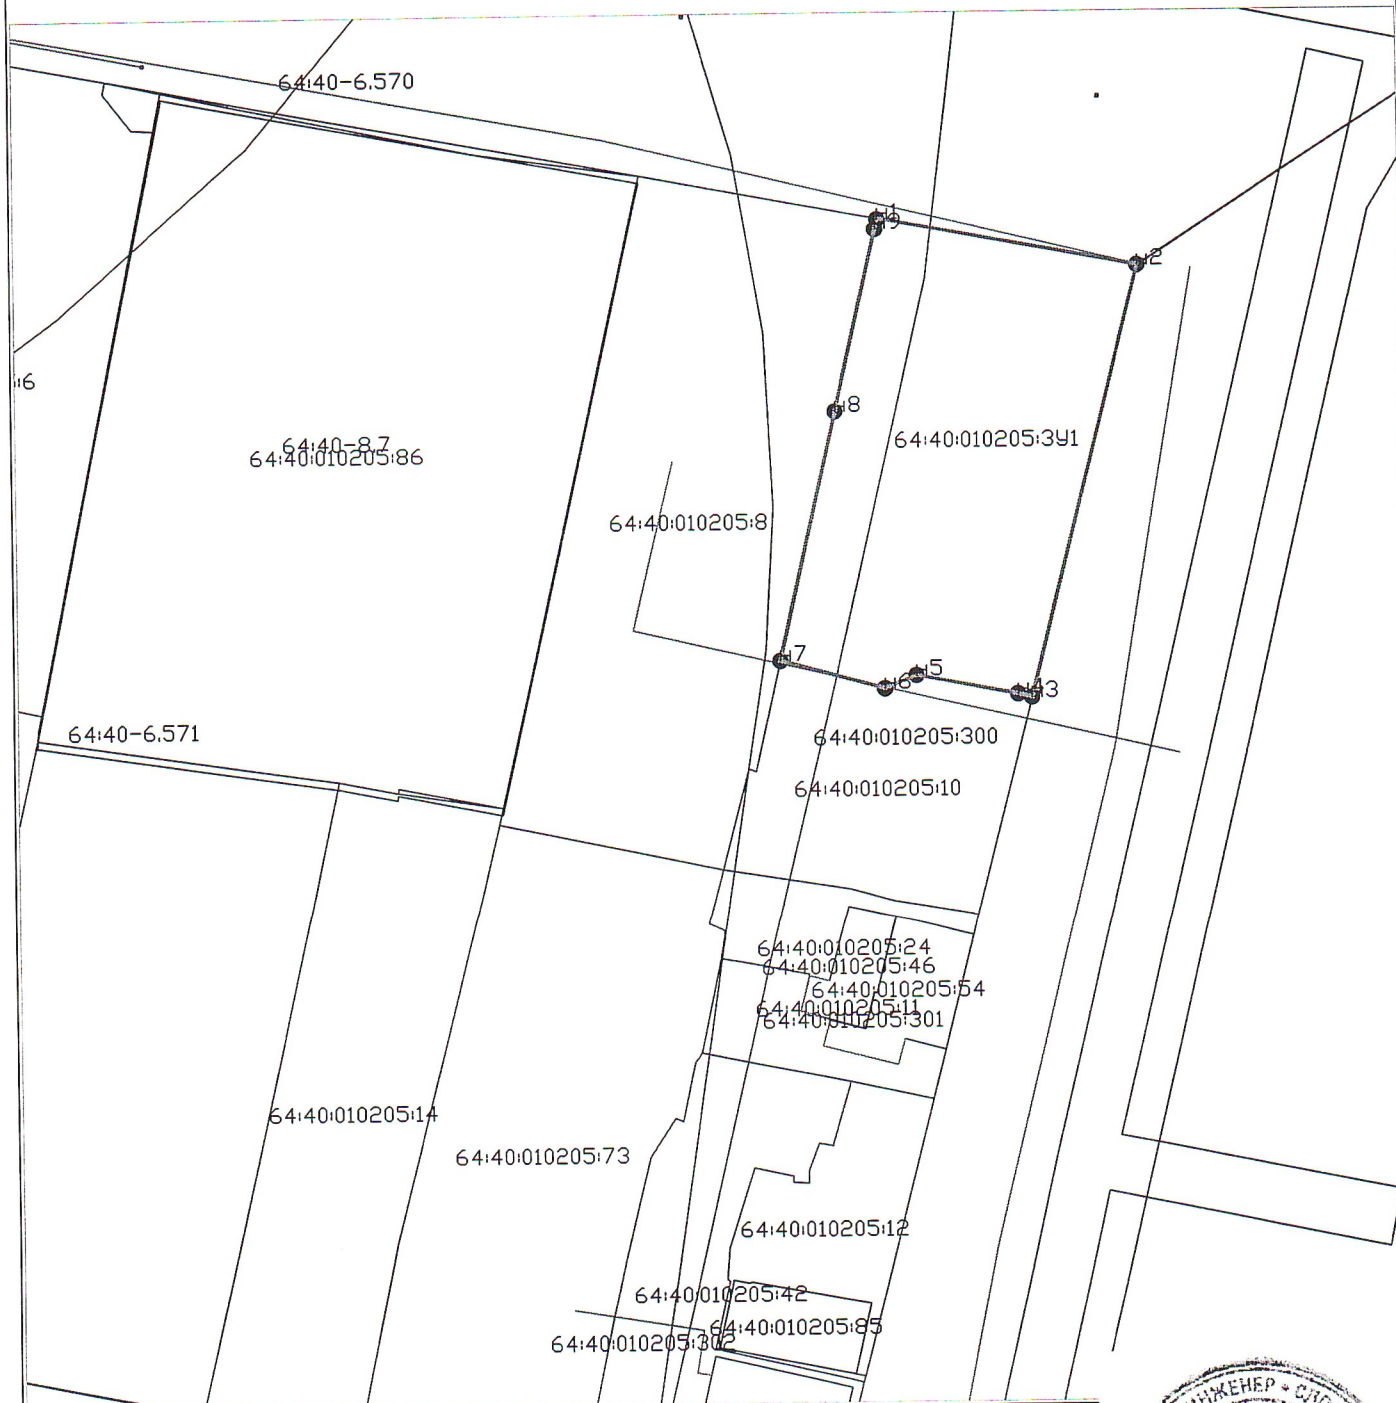

Условные обозначения:

Система координат

 -  Граница земельного участка образуемая
-  Граница участка по сведениям ГКН
-  Обозначение образуемого земельного участка
-  Обозначение характерной точки образуемого земельного участка



Handwritten signature

Утверждена

(наименование документа об утверждении, включая наименования

органов государственной власти или органов местного

самоуправления, принявших решение об утверждении схемы

или подписавших соглашение о перераспределении земельных участков)

от _____ № _____

**Схема расположения земельного участка или земельных участков на
кадастровом плане территории**

Условный номер земельного участка		
Площадь земельного участка 696 кв.м		
Обозначение характерных точек границы	Координаты, м	
	X	Y
1	2	3
н1	554138.22	3213068.37
н2	554135.57	3213078.36
н3	554133.86	3213084.77
н4	554132.57	3213090.89
н5	554127.97	3213090.18
н6	554126.35	3213089.77
н7	554106.03	3213084.89
н8	554105.83	3213084.84
н9	554104.38	3213084.51
н10	554110.18	3213061.07
н11	554138.35	3213067.76
н12	554138.30	3213067.98
н1	554138.22	3213068.37

Схема расположения земельного участка или земельных участков на кадастровом плане территории


Российская Федерация, Саратовская область, г. Балаково, ул. Московская, д.41

Условный номер земельного участка 64:40:010204:3У1

Площадь земельного участка :3У1 - 696 кв.м

Масштаб 1:500

Земли населенных пунктов

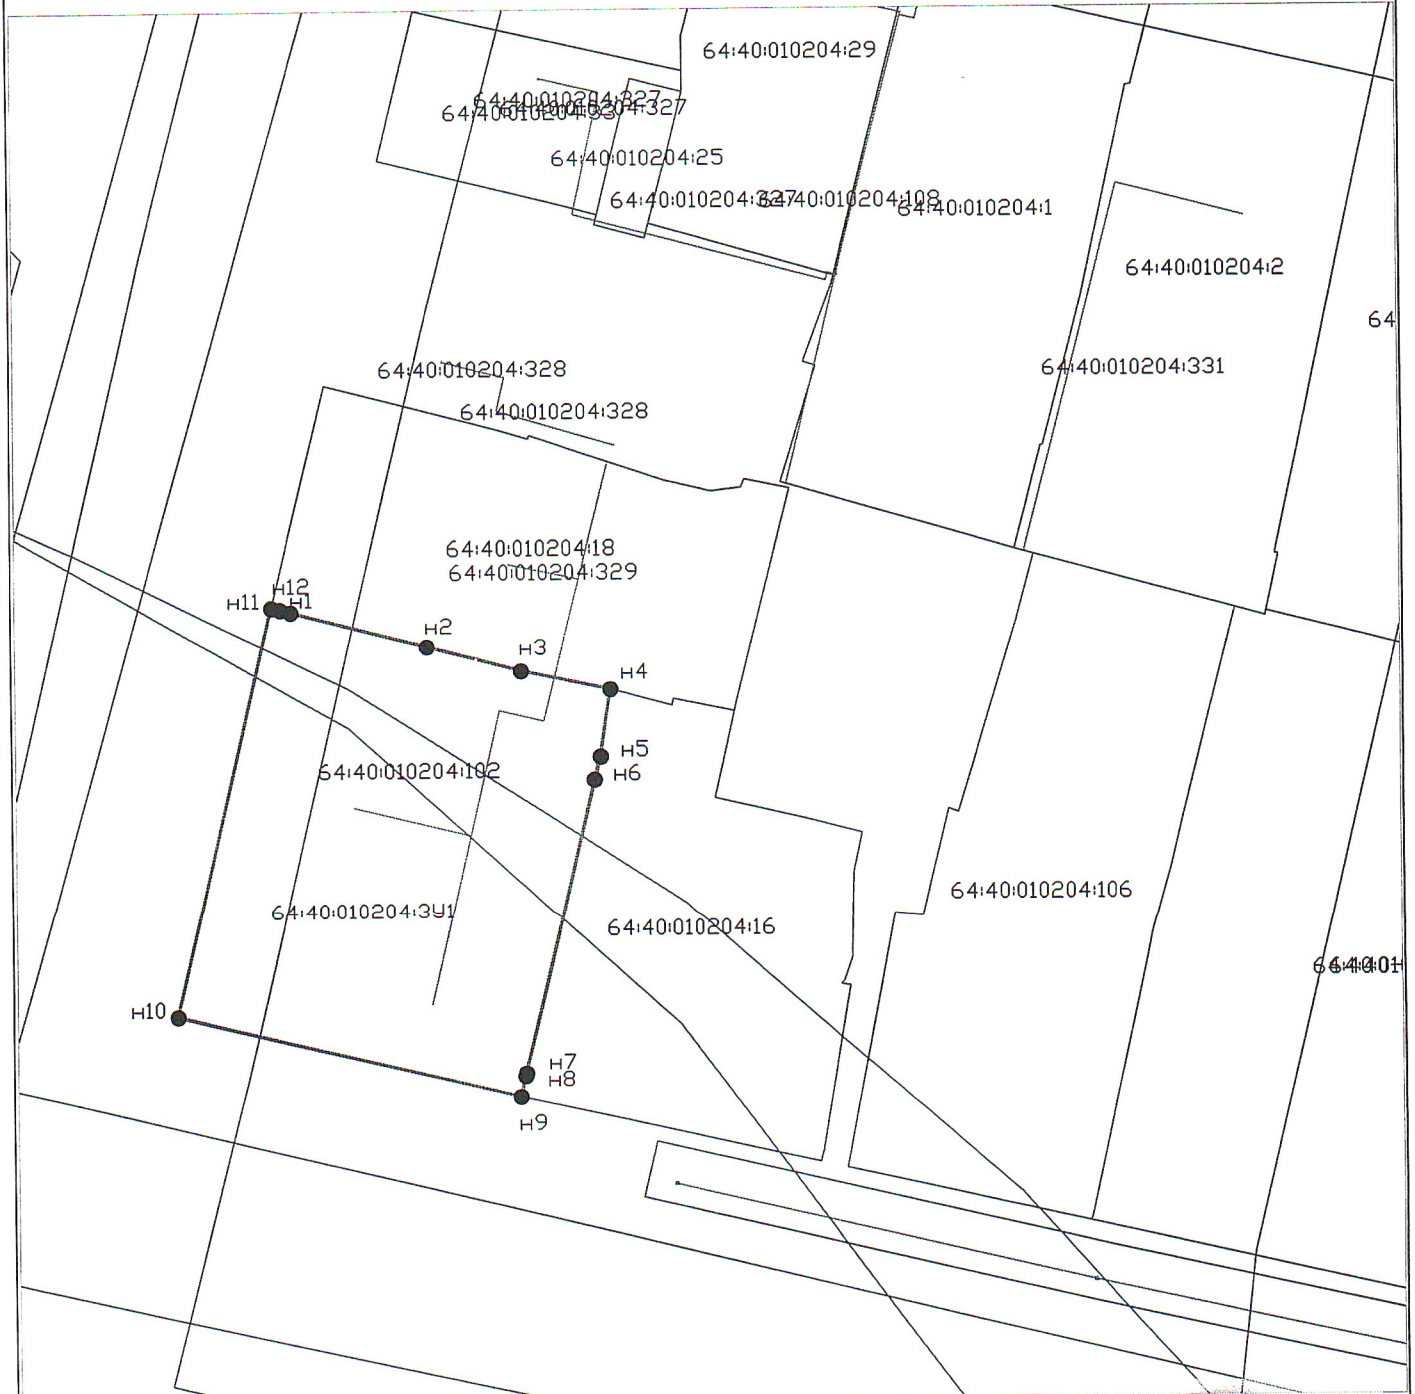

Условные обозначения:

-  Граница земельного участка образуемая
-  Граница участка по сведениям ГКН
- 64:40:010218:3У1 Обозначение образуемого земельного участка
- n1 Обозначение характерной точки образуемого земельного участка

Система координат: МСК-64, зона 3



Утверждена

(наименование документа об утверждении, включая наименования

органов государственной власти или органов местного

самоуправления, принявших решение об утверждении схемы

или подписавших соглашение о перераспределении земельных участков)

от _____ № _____

**Схема расположения земельного участка или земельных участков на
кадастровом плане территории**

Условный номер земельного участка		
Площадь земельного участка 1401 кв.м		
Обозначение характерных точек границы	Координаты, м	
	X	Y
1	2	3
н1	552040.25	3212720.14
н2	552040.00	3212760.62
н3	552039.95	3212769.00
н4	552011.45	3212768.59
н5	552011.23	3212720.01
н6	552015.85	3212720.03
н1	552040.25	3212720.14

Схема расположения земельного участка или земельных участков на кадастровом плане территории


Российская Федерация, Саратовская область, г. Балаково, ул. Революционная, д.31а

Условный номер земельного участка 64:40:010405:3У1

Площадь земельного участка :3У1 - 1401 кв.м

Масштаб 1:500


Земли населенных пунктов

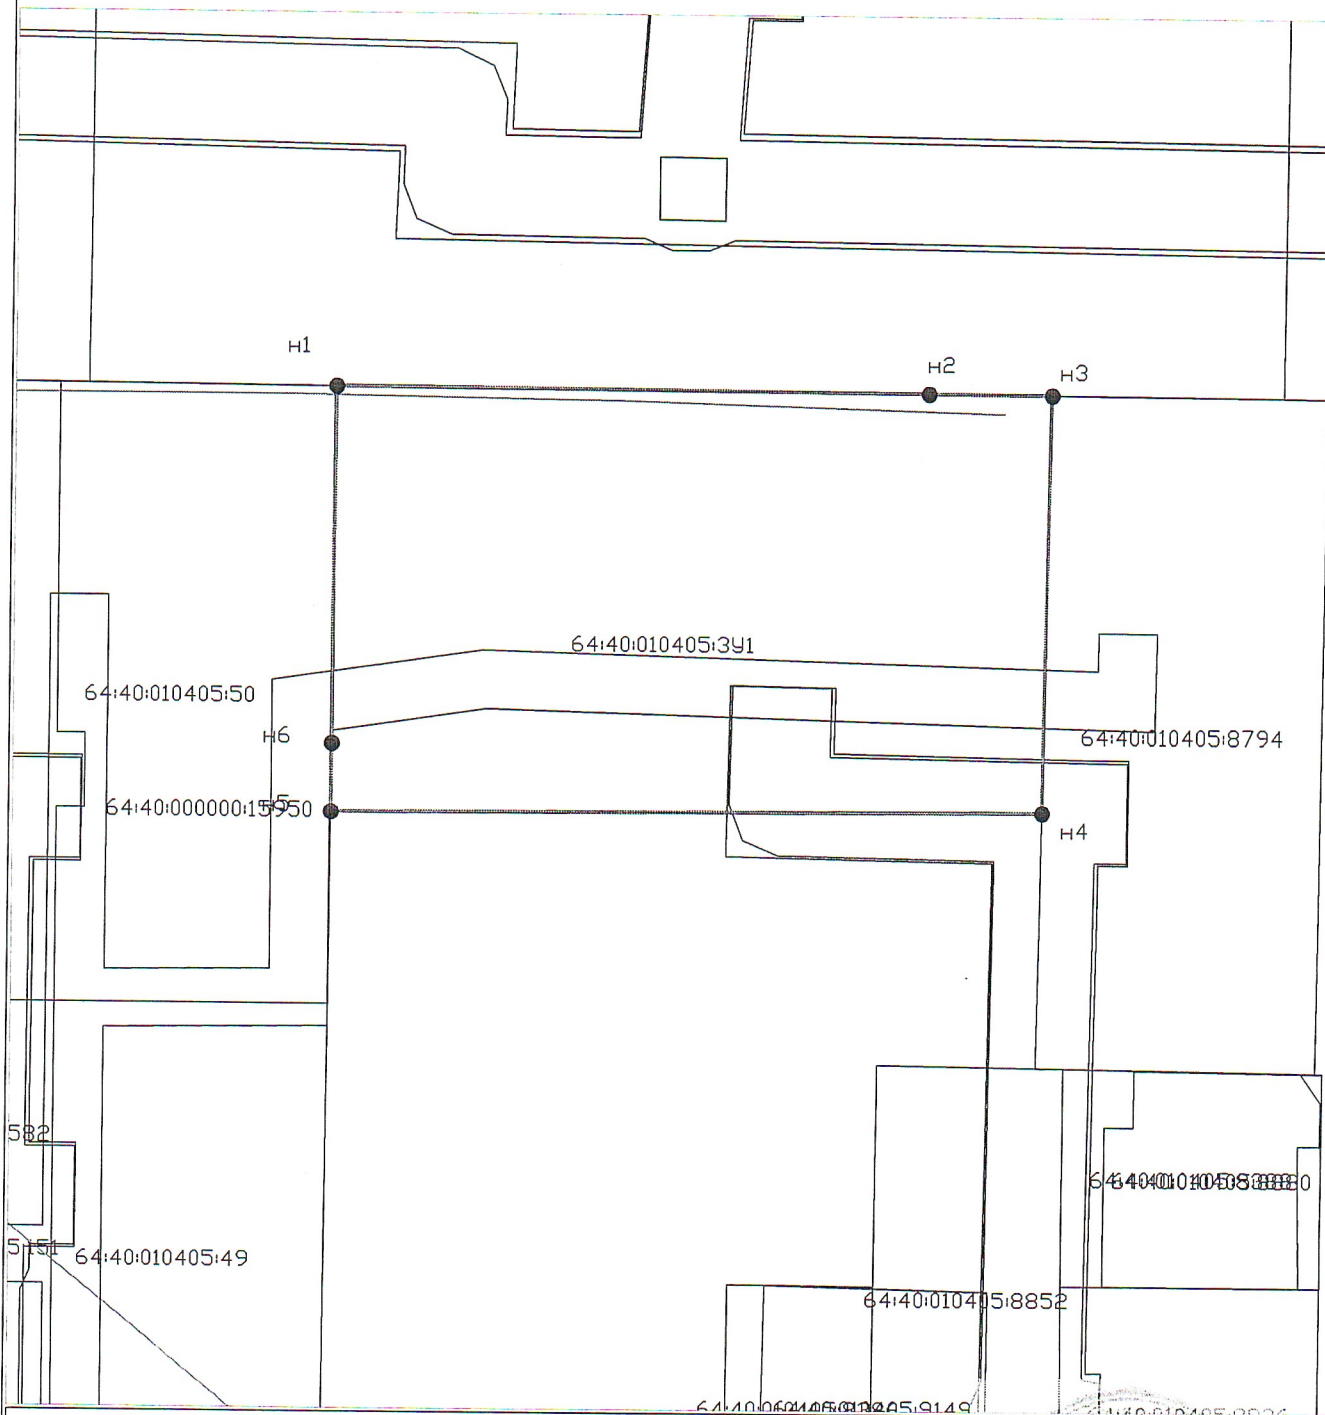

Условные обозначения:

-  Граница земельного участка образуемая
-  Граница участка по сведениям ГКН
- 64:40:010218:3У1 Обозначение образуемого земельного участка
- n1 Обозначение характерной точки образуемого земельного участка

Система координат: МСК-64, зона 3

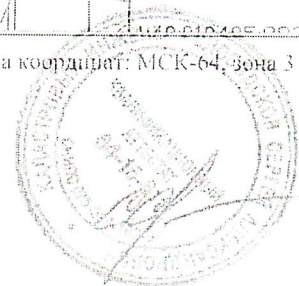

Handwritten signature

Утверждена

(наименование документа об утверждении, включая наименования

органов государственной власти или органов местного

самоуправления, принявших решение об утверждении схемы

или подписавших соглашение о перераспределении земельных участков)

от _____ № _____

**Схема расположения земельного участка или земельных участков на
кадастровом плане территории**

Условный номер земельного участка		
Площадь земельного участка 5304 кв.м		
Обозначение характерных точек границы	Координаты, м	
	X	Y
1	2	3
н1	552135.51	3212826.85
н2	552135.18	3212857.76
н3	552134.53	3212900.21
н4	552173.36	3212900.22
н5	552173.48	3212892.07
н6	552211.68	3212892.65
н7	552212.20	3212856.92
н8	552212.61	3212828.08
н9	552172.14	3212827.45
н1	552135.51	3212826.85

Схема расположения земельного участка или земельных участков на кадастровом плане территории


Российская Федерация, Саратовская область, г. Балаково, ул. Розы Люксембург, д.33а

Условный номер земельного участка 64:40:010405:3У1

Площадь земельного участка :3У1 - 5307 кв.м

Масштаб 1:500

Земли населенных пунктов

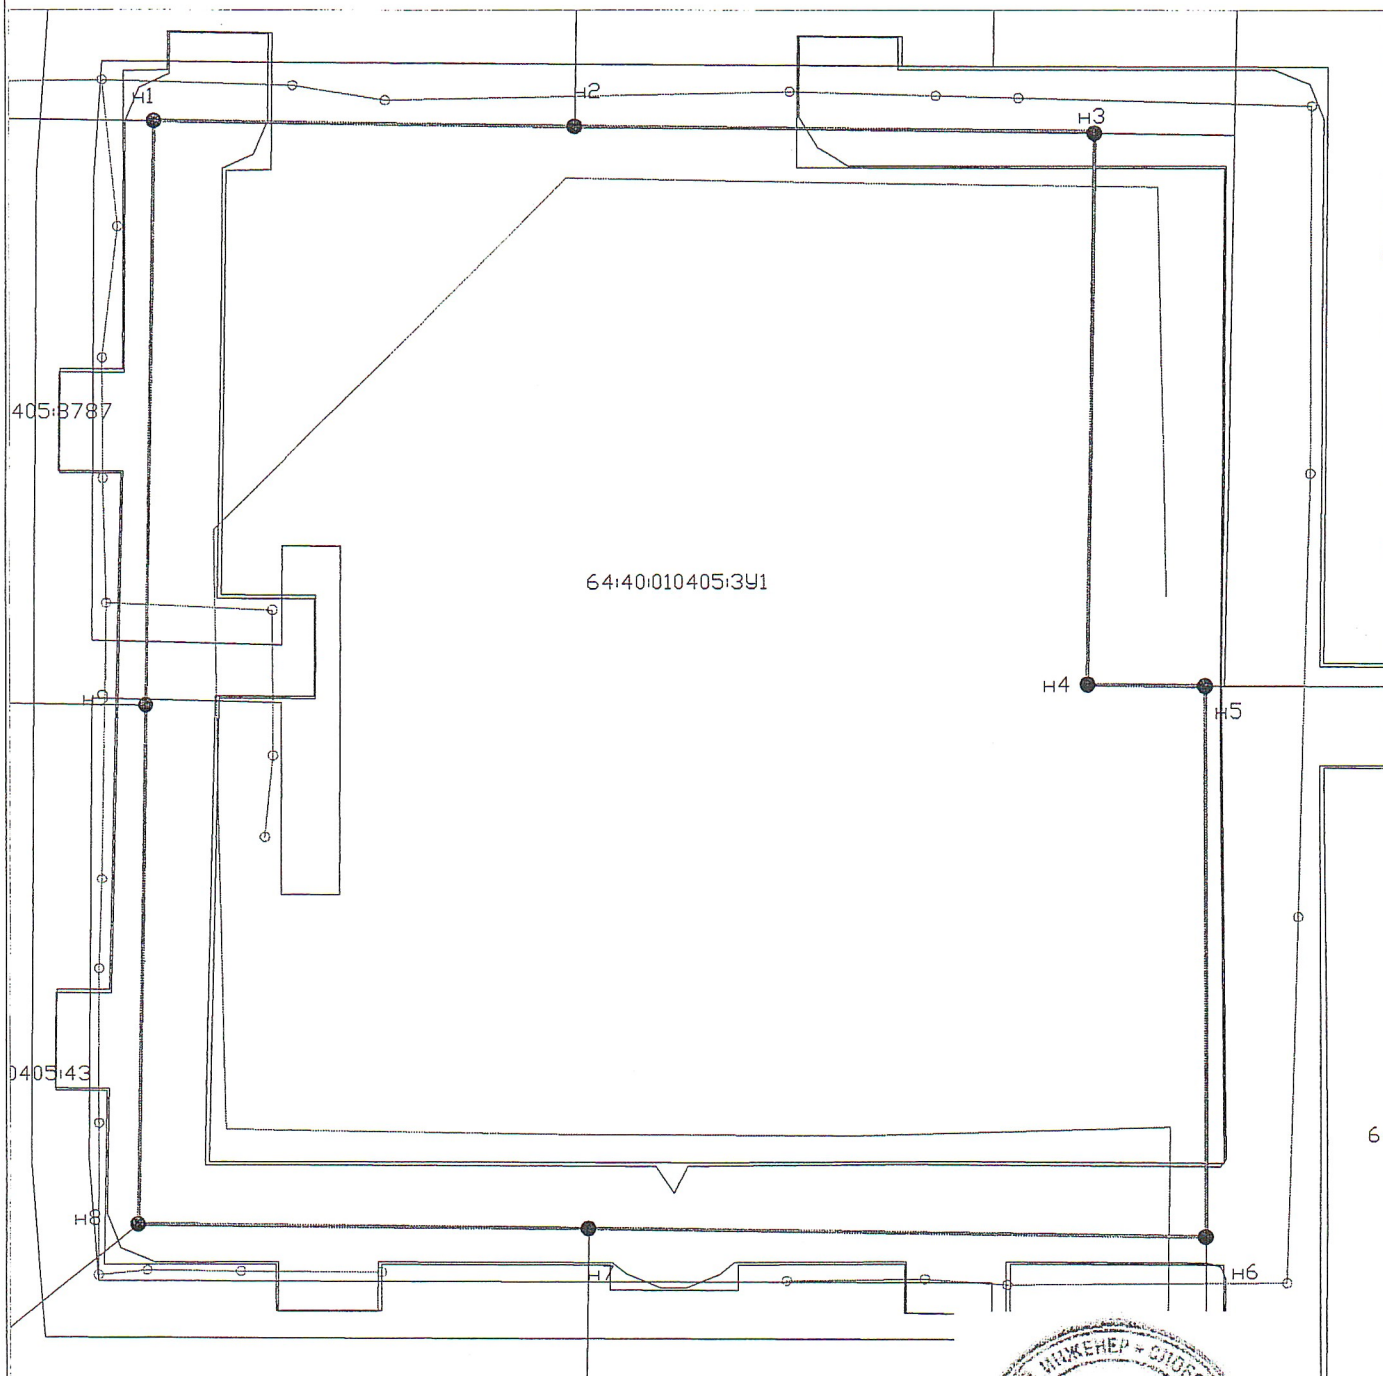

Условные обозначения:



Граница земельного участка образуемая



Граница участка по сведениям ГЛН

64:40:010218:3У1

Обозначение образуемого земельного участка



Обозначение характерной точки образуемого земельного участка

Система координат МСК-64, зона 3

