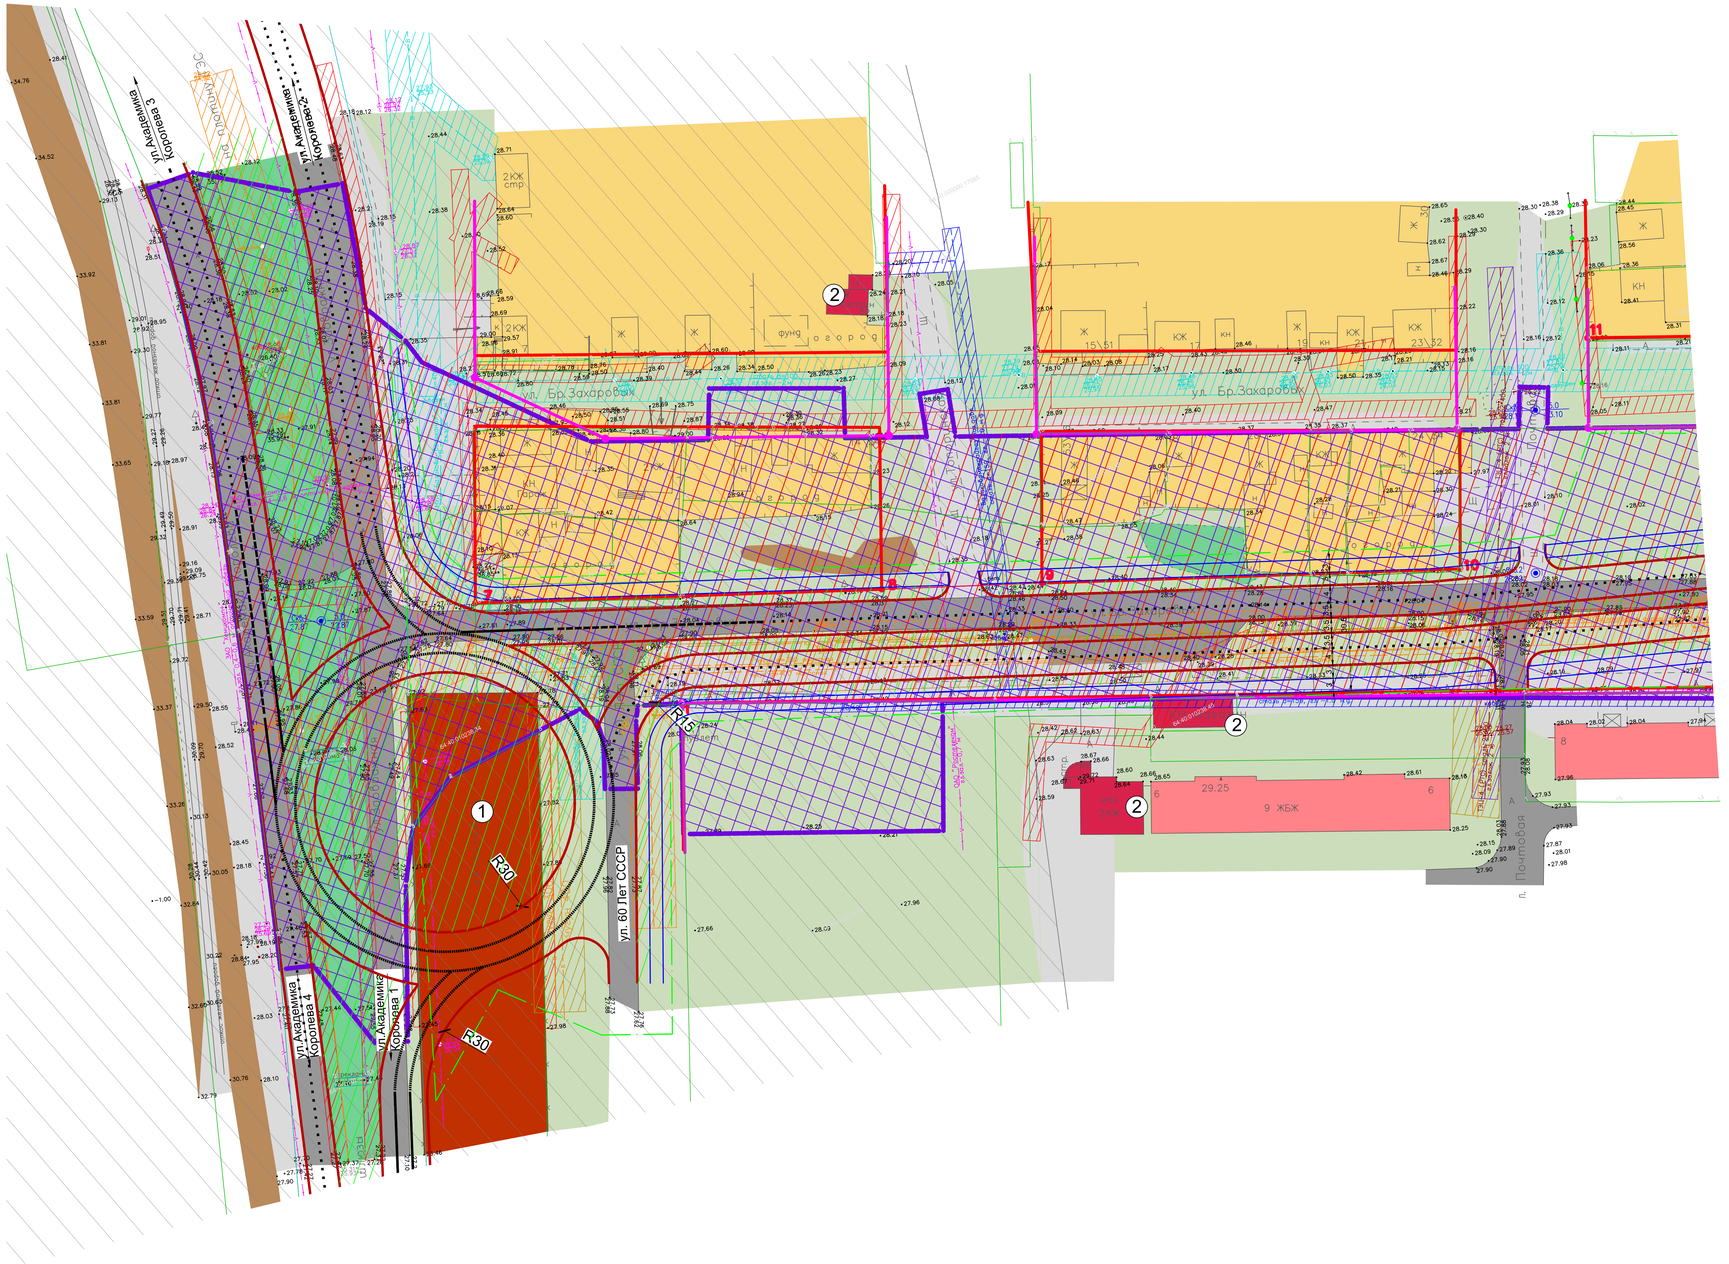

УСЛОВНЫЕ ОБОЗНАЧЕНИЯ:

- 64:40:010245:104 — номера земельных участков в кадастровом квартале
- 64:40:010245:104 — номера земельных участков в кадастровом квартале, попадающие в полосу отвода под строительство магистральной автомобильной дороги
- 64:40:010245 — номера кадастровых кварталов
- красные линии
- проектные красные линии
- граница проектирования линейного объекта
- граница отвода проектируемого линейного объекта
- проектируемая магистральная автодорога
- земли изымаемые в постоянное пользование (для установления полосы отвода автодороги)
- земли изымаемые во временное пользование (на период строительства)
- проектные тротуары
- границы земель рекультивации и проектных зеленых насаждений
- проектные остановки
- направление движения транспорта
- зона усадебной застройки
- жилые дома (9-14 эт.)
- административные здания
- здания торговли
- здания здравоохранения
- зона внешнего транспорта
- коммунально-складские земли
- существующие дороги с асфальтовым покрытием
- существующие тротуары
- существующая древесно-кустарниковая растительность
- существующие пастбища, сенокосы
- существующие неудобья (овраги)
- Сети водоснабжения
- Сети ливневой канализации
- Сети бытовой канализации
- Сети газоснабжения
- Сети ЛЭП
- Сети связи
- Сети теплоснабжения

Земли с особыми условиями использования территории:

- СЗЗ от коммунально-складских объектов (50м)
- СЗЗ от железной дороги (200м)
- охранная зона водопровода (5м)
- охранная зона газопровода (2м)
- охранная зона ЛЭП (2-10м)
- охранная зона бытовой канализации (5м)
- охранная зона ливневой канализации (3-5м)
- охранная зона теплотрассы (3м)

ЭКСПЛИКАЦИЯ:

1. Автостоянка
2. Магазин
3. Россельхоз банк, отделение Сбербанка
4. Пожарная часть 21
5. Милиция
6. Аптека
7. Больница

Схема расположения листов

1	2	3	4	5

МК №74

Корректировка проекта планировки и межевания территории по объекту: "Вторая очередь строительства мостового перехода через судоходный канал в городе Балаково. Строительство магистральной автодороги по ул.Братьев Захаровых.
Вынос инженерных сетей из зоны строительства."

Изм.	Кол.уч.	Лист	№ док.	Подпись	Дата
Разработал		Муратова Е.Н.			
Нач. отдела		Семенов С.А.			

Стадия	Лист	Листов
	1	5

Границы зон планируемого размещения линейного объекта

М 1:500

ООО "САРАТОВАГРОИНИИПРОЕКТ-2000"