



Схема планировочной организации земельного участка

Кадастровый номер 64:40:0020325:3
Ситуационный план

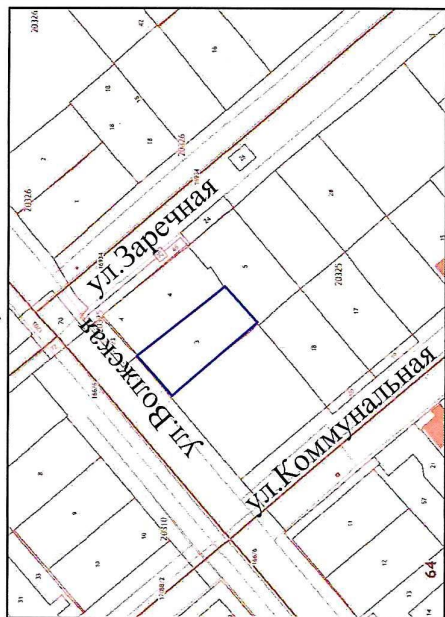

УСЛОВНЫЕ ОБОЗНАЧЕНИЯ

- граница земельного участка
- границы минимальных отступов от границ участков
- пределы размещения строительства ОКС
- охранный зона газопровода надземного, S= 66 кв.м.
- номера объектов капитального строительства

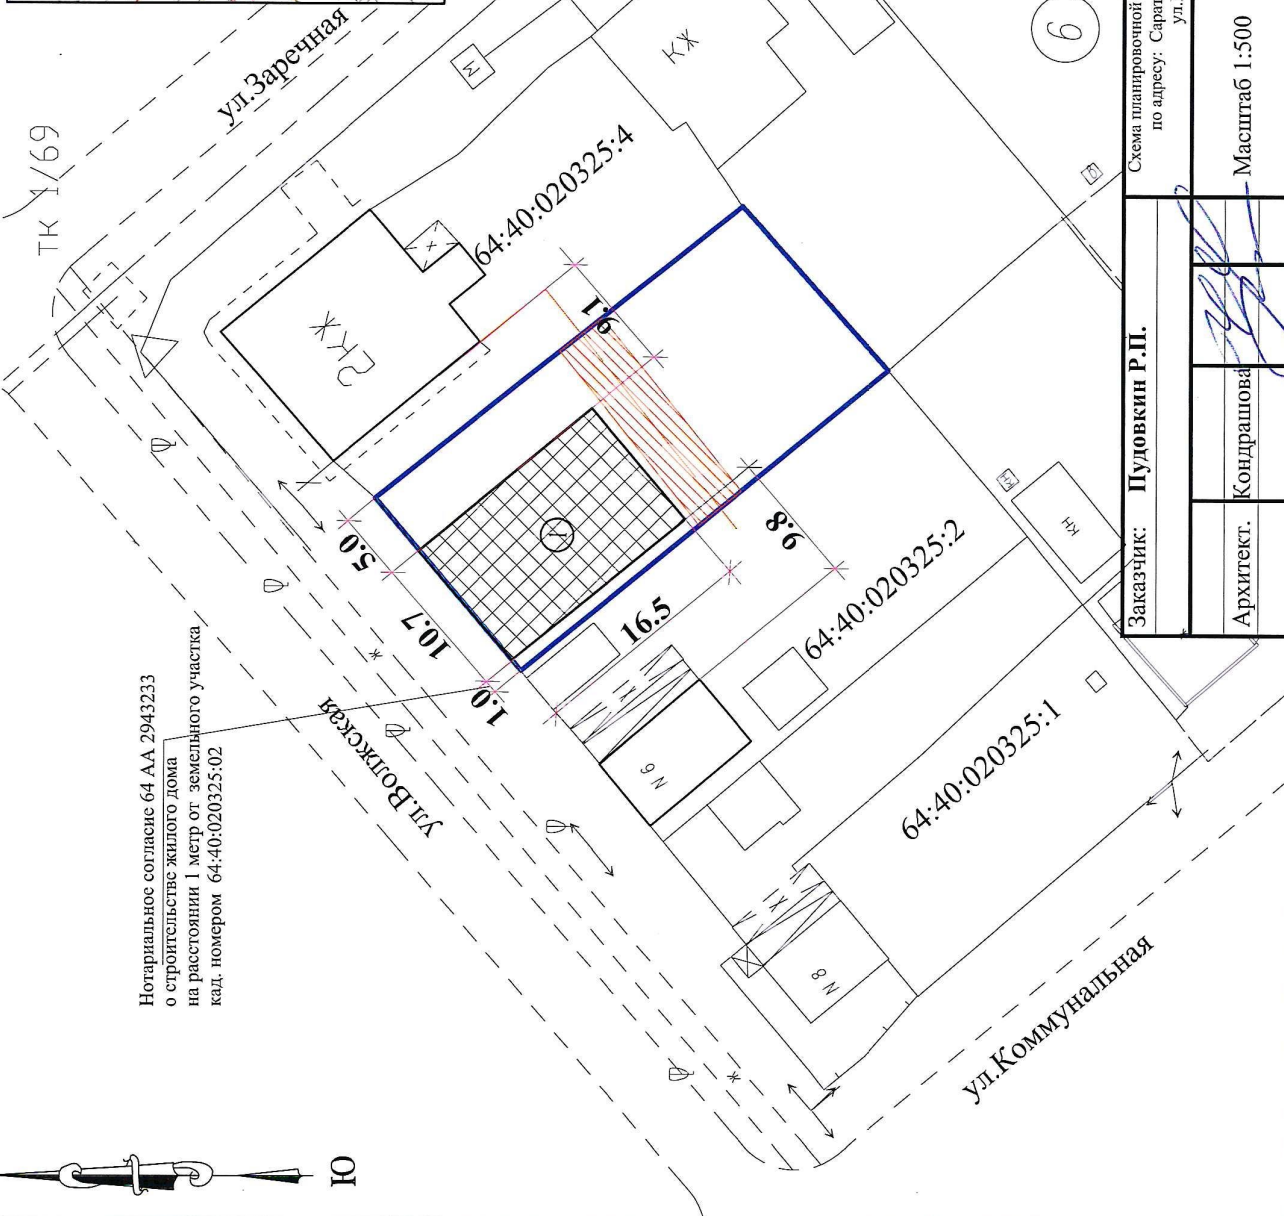

Нотариальное согласие 64 АА 2943233
о строительстве жилого дома
на расстоянии 1 метр от земельного участка
кад. номером 64:40:020325:02

Заказчик: Пудовкин Р.П.

Лист 1 Листов 2

Схема планировочной организации земельного участка
по адресу: Саратовская область, г. Балаково,
ул. Волжская, д. 4

Архитект.

Кондрашова

Масштаб 1:500
Площадь земельного
участка 578 м.кв.

ООО
"АРХИТЕКТУРА
И ДИЗАЙН"

Формат А4

Взам. инв. №

Подпись и дата