
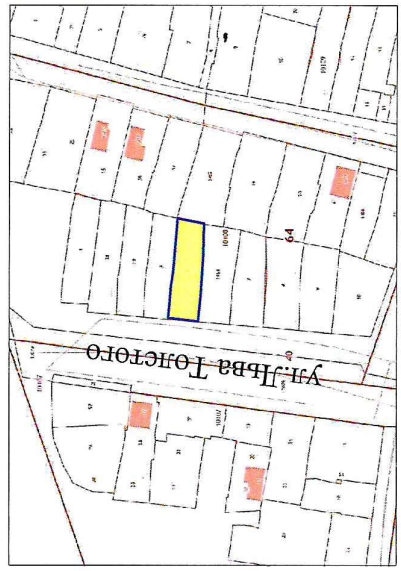


Схема планировочной организации земельного участка

Кadaстровый номер 64:40:010108:5
Ситуационный план

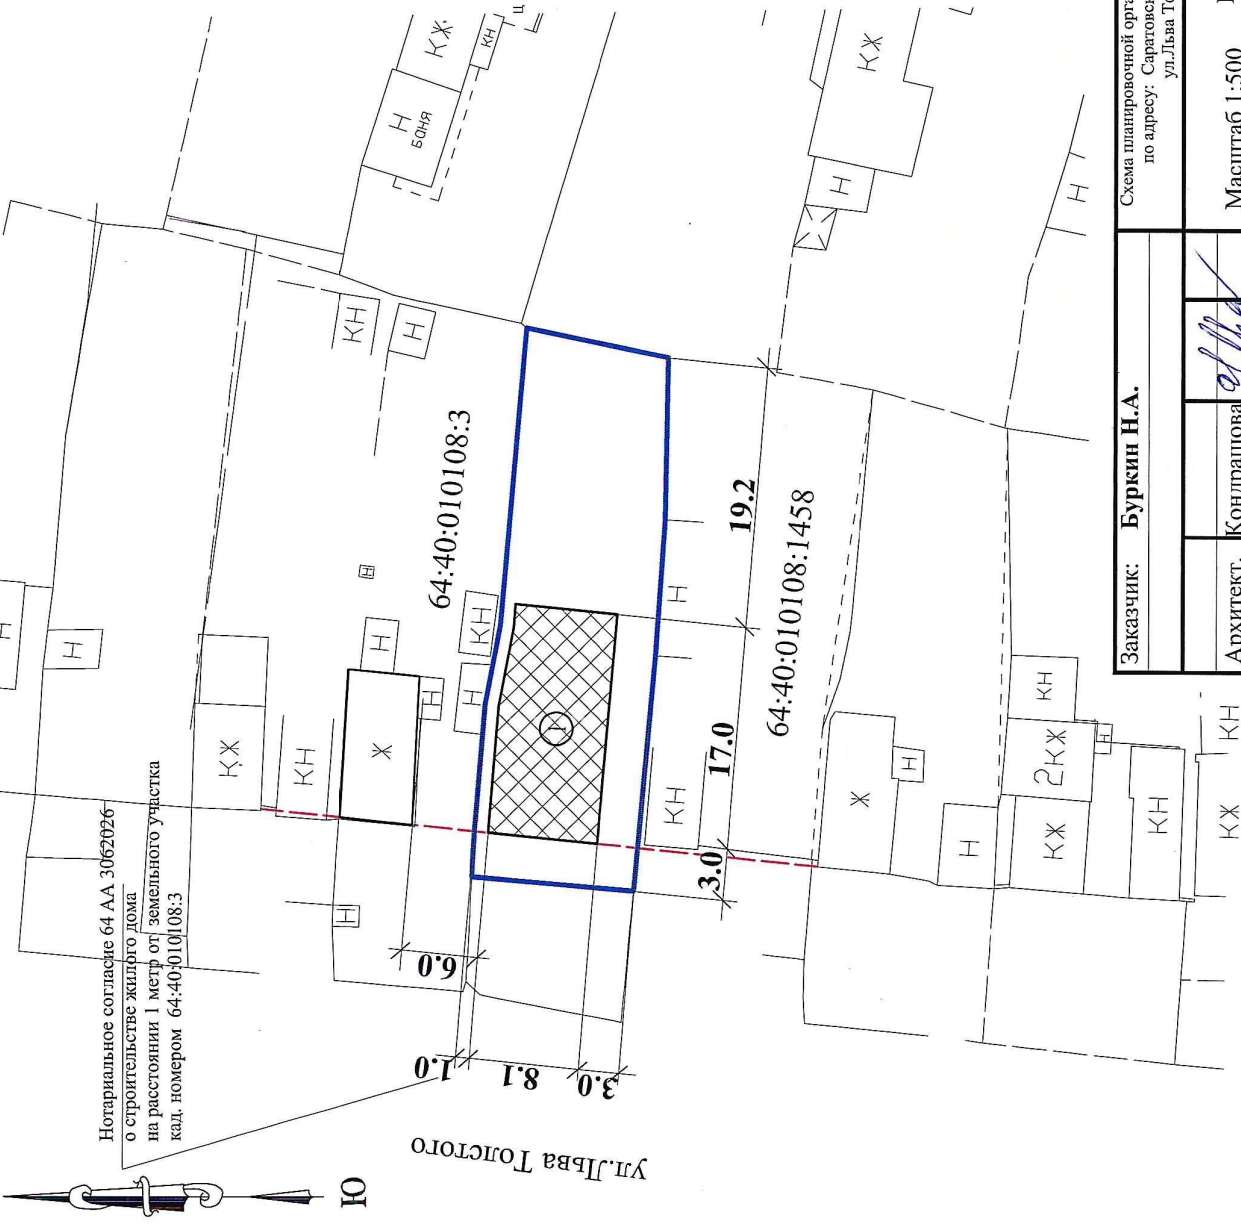

УСЛОВНЫЕ ОБОЗНАЧЕНИЯ

- граница земельного участка
- граница минимальных отступов от границ участков
- линия застройки
- пределы размещения строительства ОКС
- номера объектов капитального строительства



①

Заказчик: Буркин Н.А.		Схема планировочной организации земельного участка по адресу: Саратовская область, г. Балаково, ул. Льва Толстого, д. 11		Лист 1	Листов 1
Архитект.	Кондрашова	Масштаб 1:500		ООО "АРХИТЕКТУРА И ДИЗАЙН"	
		Площадь земельного участка 464 м.кв.			