

**64:05:010503:88**  
Саратовская область, г Балаково, ул Саратовское шоссе, д 126

План ЗУ → План КК →  

Информация

Тип:	Объект недвижимости
Вид:	Земельный участок
Кадастровый номер:	64:05:010503:88
Кадастровый квартал:	64:05:010503
Статус:	Ранее учтенный
Адрес:	Саратовская область, г Балаково, ул Саратовское шоссе, д 126
Категория земель:	Земли населённых пунктов
Форма собственности:	-
Кадастровая стоимость:	7 114 114,8 руб.
Дата определения КС:	04.08.2020
Дата внесения сведений о КС:	11.08.2020
Дата утверждения КС:	05.08.2020
Дата применения КС:	-
Уточненная площадь:	4 680 кв. м
Разрешенное использование:	Для размещения объектов дорожного сервиса в полосах

Услуги

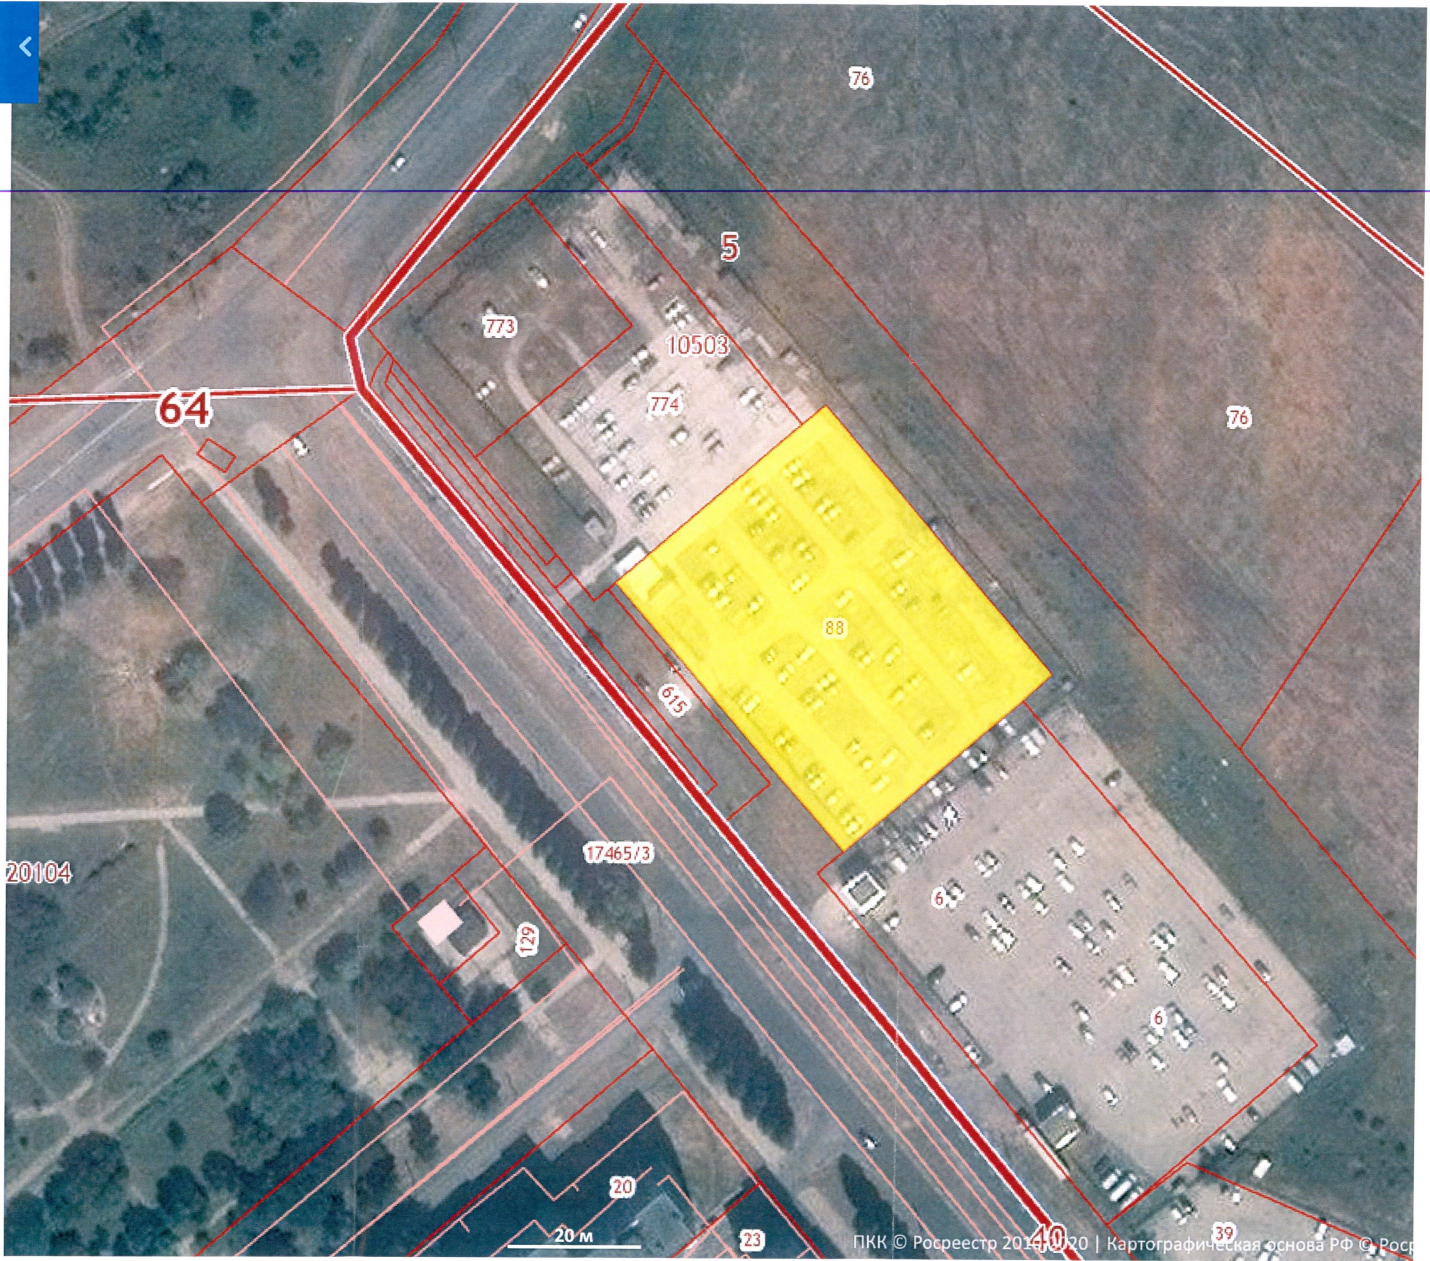




Схема планировочной организации земельного участка

Экспликация зданий и сооружений

№ на плане	Наименование	Примечание
1	Здание сервисного обслуживания водителей	Проектируемое
2	Навес газозаправочных колонок	Проектируемое
3	Наземные наружные технологические установки с КПП	Проектируемое

КН64:05:010503:774

КН64:05:010503:88

КН64:05:010503:6

Изм. №	Подп.	Дата	Взам. инв. №

						19/06/20-ЭП		
						Российская Федерация Саратовская область, г. Балаково, Саратовское шоссе, д. 126, участок КН64 05 010503 88		
Изм.	Колуч.	Лист	М.П.О.	Подп.	Дата	Объект дорожного сервиса АГНКС	Станд.	Лист
Разраб.		Мазур					П	1
						Схема планировочной организации земельного участка	ООО «Тольятти-Проект»	