
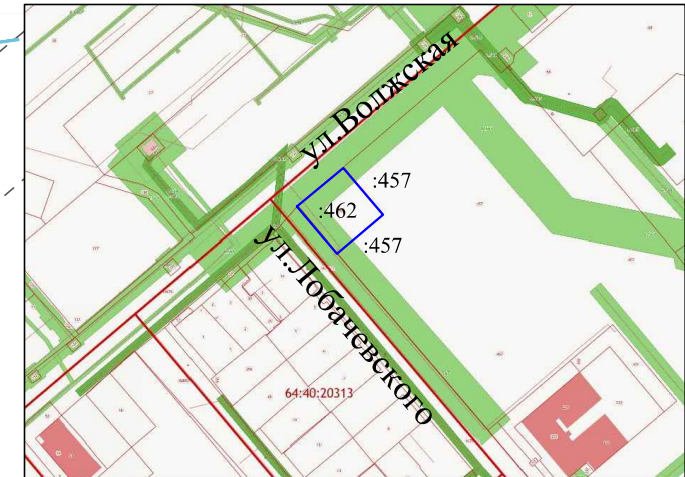


Кадастровый номер 64:40:020317:462
Ситуационный план

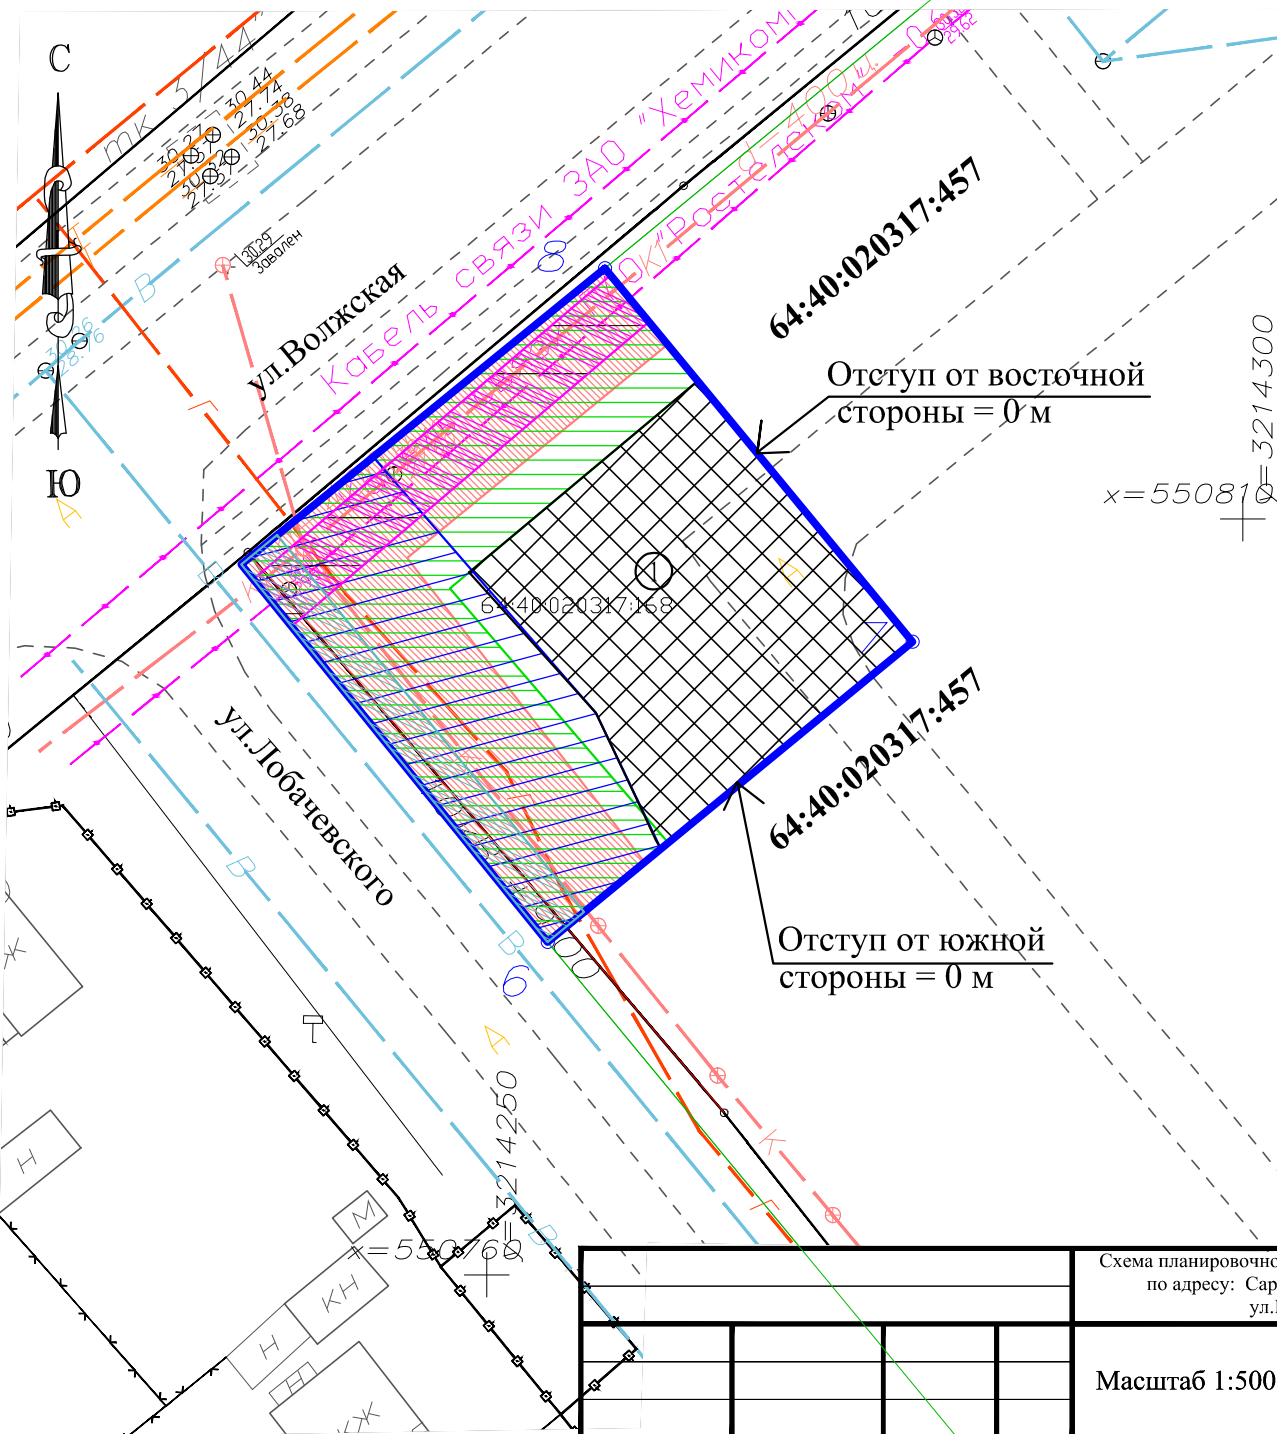

- - граница земельного участка
- - граница минимальных отступов от границ участков
- - пределы размещения строительства ОКС
- - охранная зона газопровода в.д. d - 63, гл. - 1.2,
S = 366,6 кв.м.
- - охранная зона сети канализации, d = 250, 400,
S = 422,4 кв.м.
- - охранная зона сети ЛЭП 10 кВ,
S = 528,51 кв.м.
- - охранная зона сети связи,
S = 124 кв.м.
- - охранная зона сети водопровода,
S = 99,56 кв.м.
- - номера объектов капитального строительства

	Подпись и дата	Взам. инв. №

	Схема планировочной организации земельного участка по адресу: Саратовская область, г. Балаково, ул. Волжская, з/у 78А		Лист 1	Листов 2
	Масштаб 1:500 Площадь земельного участка 999 м.кв.			