



ООО «СТАТУС»

ИНН 6452128335 КПП 645201001 ОГРН 1176451013881
Адрес: 410012, г.Саратов, пр.им.Кирова, д.8, тел. 8-8452-46-25-06

СРО «Ассоциация архитекторов и проектировщиков Поволжья»
регистрационный номер СРО-П-197-21022018

**Ассоциация «Саморегулируемая организация некоммерческое партнерство
инженеров-изыскателей «ГЕОБАЛТ» (Ассоциация СРО «ГЕОБАЛТ»)**
регистрационный номер ВРГБ-6452128335/01

Заказчик: Комитет по распоряжению муниципальной собственностью и земельными ресурсами администрации Балаковского муниципального района Саратовской области

Проект межевания территории, в целях образования земельного участка в границах элемента планировочной структуры (территория, в границах кадастрового квартала 64:40:020208)

**Том 2. Проект межевания территории
Материалы по обоснованию**

Директор ООО «Статус»

Кадастровый инженер

Геодезист



А.И.Нарыкин

С.А. Слободсков

К.А.Кузьмин

Взам. Инв. №	Подпись и дата	Кадастровый инженер				С.А. Слободсков	
		Геодезист				К.А.Кузьмин	
Инв. № подл.							
	Изм.	Колуч.	Лист	№ док	Дата	Заказчик: Комитет по распоряжению муниципальной собственностью и земельными ресурсами администрации Балаковского муниципального района Саратовской области	
	Директор	Нарыкин А.И.				<div>Проект межевания территории, в целях образования земельного участка в границах элемента планировочной структуры (территория, в границах кадастрового квартала 64:40:020208)</div>	
	Кад.инженер	Слободсков С.А.					
	Геодезист	Кузьмин К.А.					

Стадия	Лист	Листов
ПМТ	1	5
ООО «СТАТУС»		

Состав проекта


№ п/п	Наименование	Масштаб	Стр.
Графические материалы			
1	Чертеж межевания территории с границами существующих земельных участков с указанием местоположения существующих объектов недвижимости.	1:250	4
2	Чертеж границ зон с особыми условиями использования территорий (охранные зоны сетей водоснабжения, электроснабжения, газоснабжения и связи).	1:250	5

Взам. инв. №	
Подпись и дата	
Инв. № подл.	

						Заказчик: Комитет по распоряжению муниципальной собственностью и земельными ресурсами администрации Балаковского муниципального района Саратовской области	Лист
Изм.	Колуч.	Лист	№док	Подп.	Дата		2

ГРАФИЧЕСКАЯ ЧАСТЬ

Инв.№ подл.	Подпись и дата	Взам. инв. №							Заказчик: Комитет по распоряжению муниципальной собственностью и земельными ресурсами администрации Балаковского муниципального района Саратовской области	Лист
			Изм.	Колуч.	Лист	№док	Подп.	Дата		3

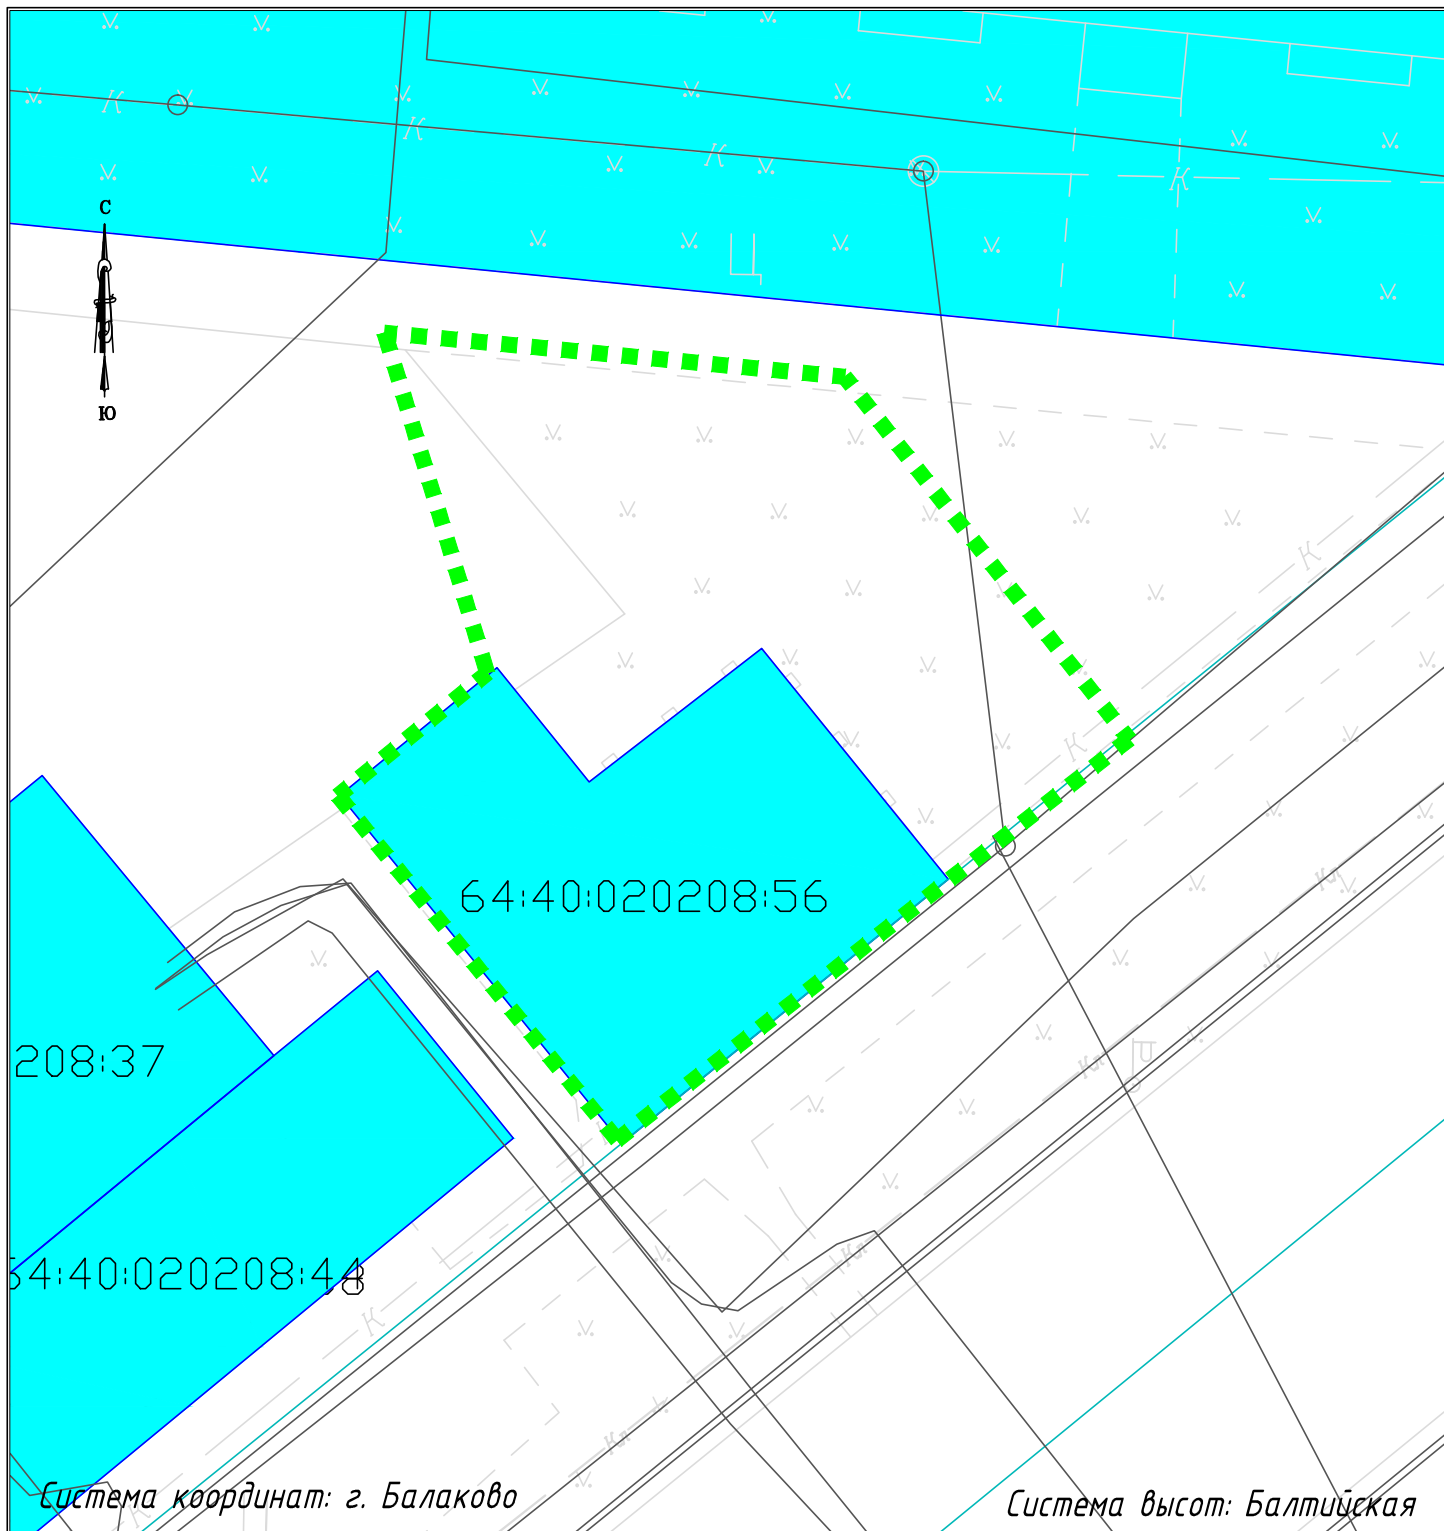


Условные обозначения

- ■ ■ ■ ■ ■ ■ ■ ■ ■ Граница планировочной структуры проекта
- Граница земельных участков согласно сведениям ЕГРН
- ■ ■ ■ ■ ■ ■ ■ ■ ■ Существующий земельный участок согласно сведениям ЕГРН

						Заказчик: Комитет по распоряжению муниципальной собственностью и земельными ресурсами администрации Балаковского муниципального района Саратовской области			
						Проект межевания территории, в целях образования земельного участка в границах элемента планировочной структуры (территория, ограниченная в кадастровом квартале 64:40:020208)			
Изм.	Кол.	Лист	№ док.	Подпись	Дата	Чертеж границ существующих земельных участков с указанием местоположения существующих объектов недвижимости	Стадия	Лист	Листов
Директор				Нарыкин А. Нарыкин			ИТ	4	5
Кад. инженер				Слободсков С.А.					
Геодезист				Кузьмин К.А.					
						МАСШТАБ 1:250	000 "СТАТУС"		

0:020208:134

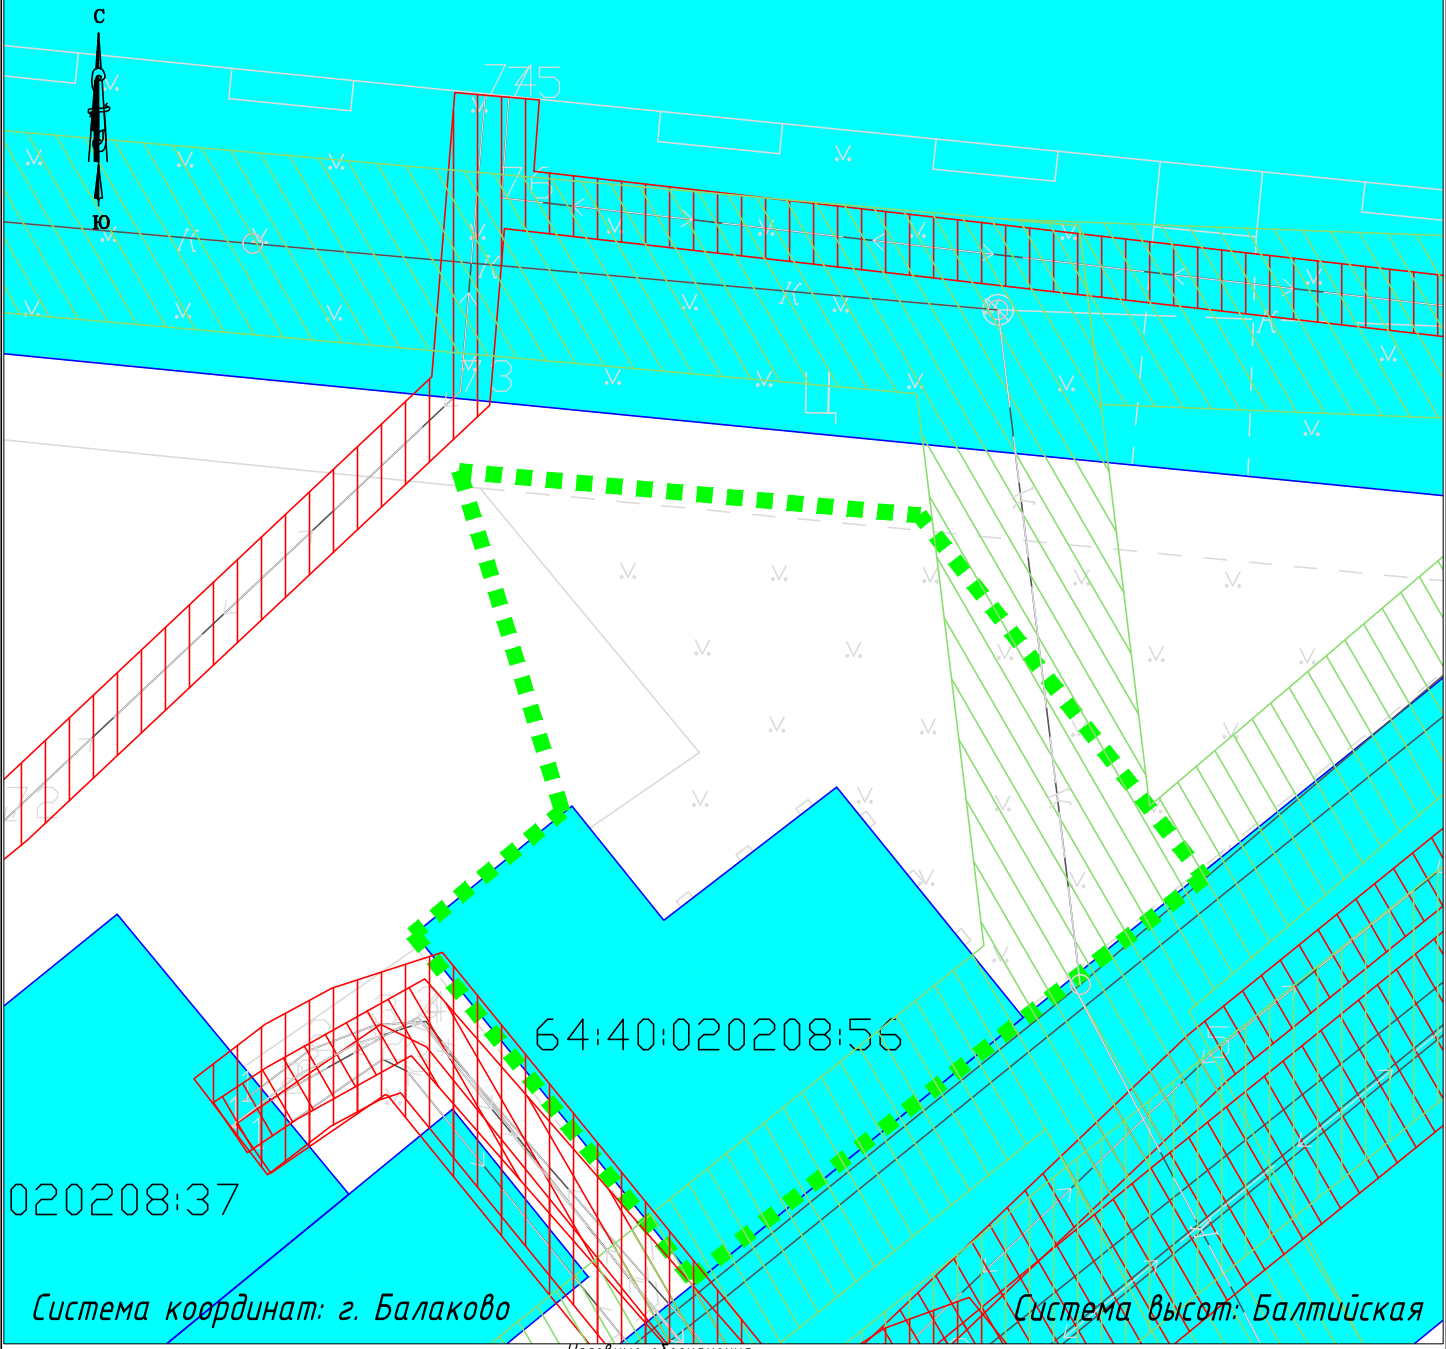

Система координат: г. Балаково

Система высот: Балтийская

Условные обозначения

— охранный зона сетей ливневой канализации

— охранный зона сетей электроснабжения

■ ■ ■ ■ ■ Граница планировочной структуры проекта

Заказчик: Комитет по распоряжению муниципальной собственностью и земельными ресурсами администрации Балаковского муниципального района Саратовской области					
Проект межевания территории, в целях образования земельного участка в границах элемента планировочной структуры (территория, ограниченная в кадастровом квартале 64:40:020208)					
Изм.	Кол.	Лист	№ док.	Подпись	Дата
Директор		Нарыкин	А.И.	Нарыкин	
Кад.инженер		Слободсков	С.А.		
Геодезист		Кузьмин	К.А.		
Чертеж границ зон с особыми условиями использования территории (охранные зоны)				Стадия	Лист
М 1: 250				ИТ	5
МАСШТАБ 1:250				000 "СТАТУС"	