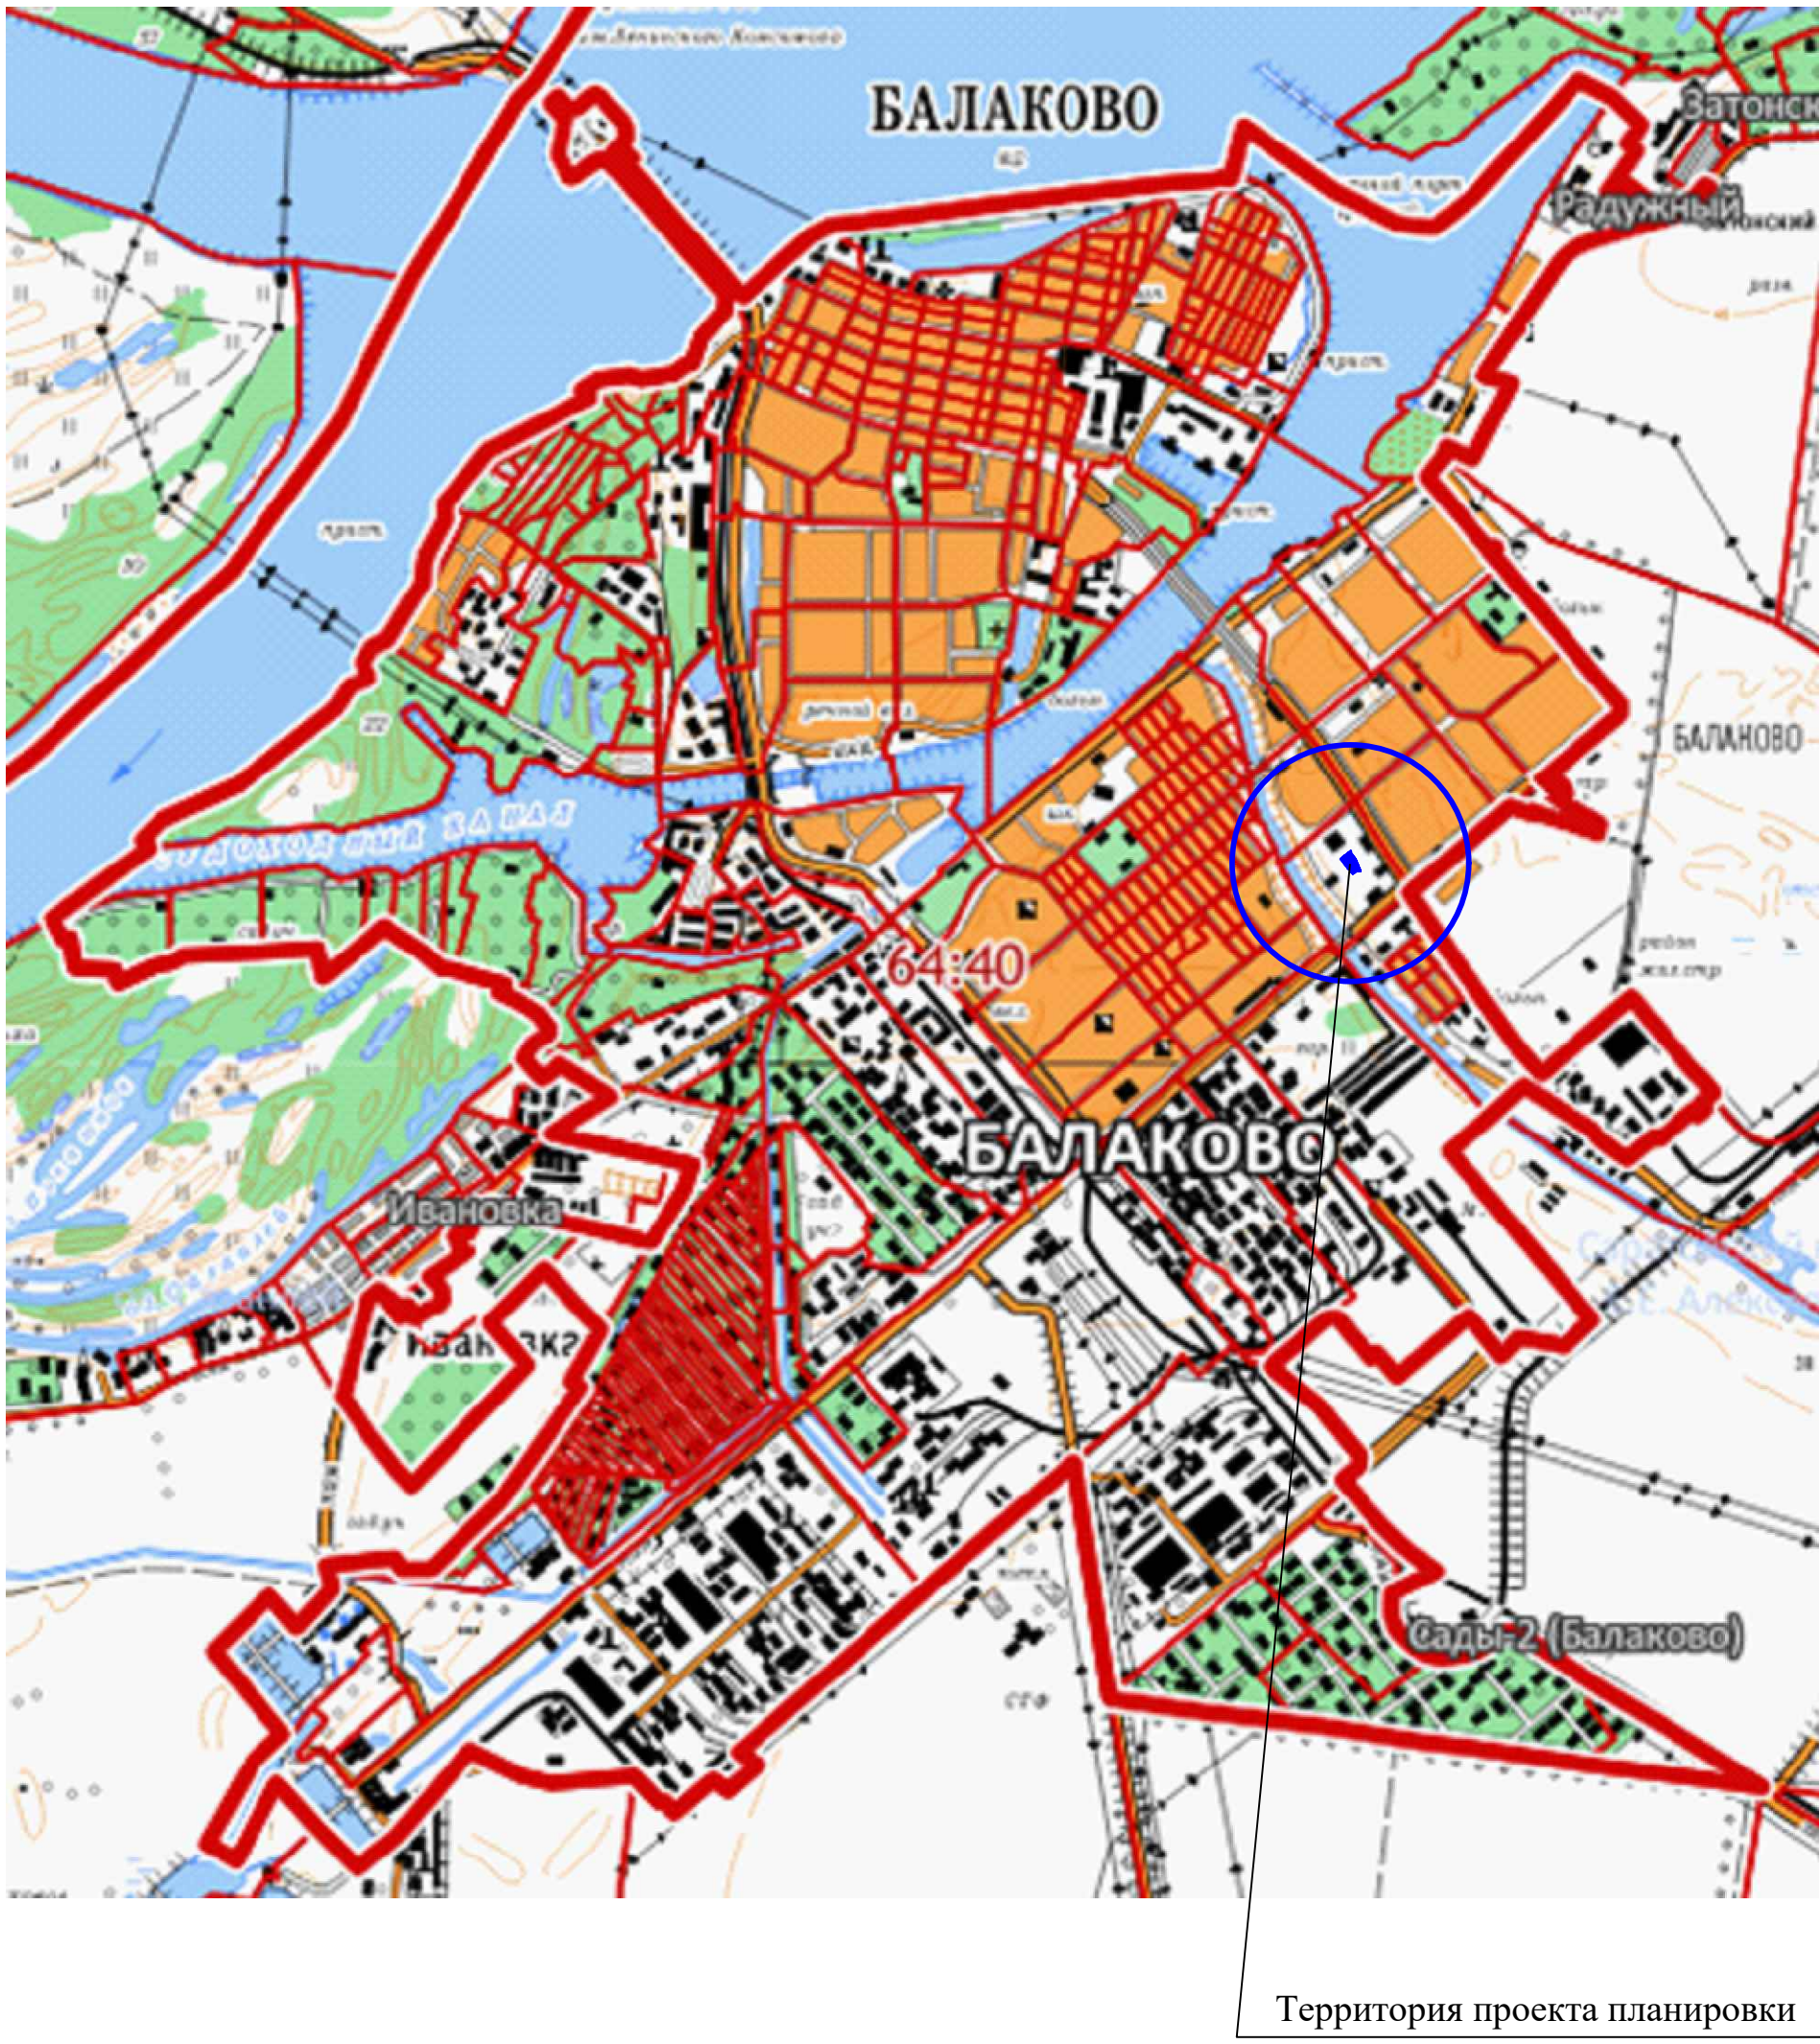

						Комплекс жилых домов , расположенных в границах земельного участка с кадастровым номером 64:40:020210:81, по адресу: Саратовская область, г. Балаково, ул.30 лет Победы, з/у 59		
Изм.	Кол.уч.	Лист	№док	Подпись	Дата			
ГИП						Материалы по обоснованию проекта планировки территории	Стадия: ППТ; Лист: 2.1	Листов:
						Схема расположения проектируемой территории в планировочной структуре г.Балаково М 1:10000	*ПСО ООО "СПФ "Балаковоспецстрой"*	