Дизайн-проект благоустройства внутриквартальной территории расположенной в районе МАОУ СОШ№25
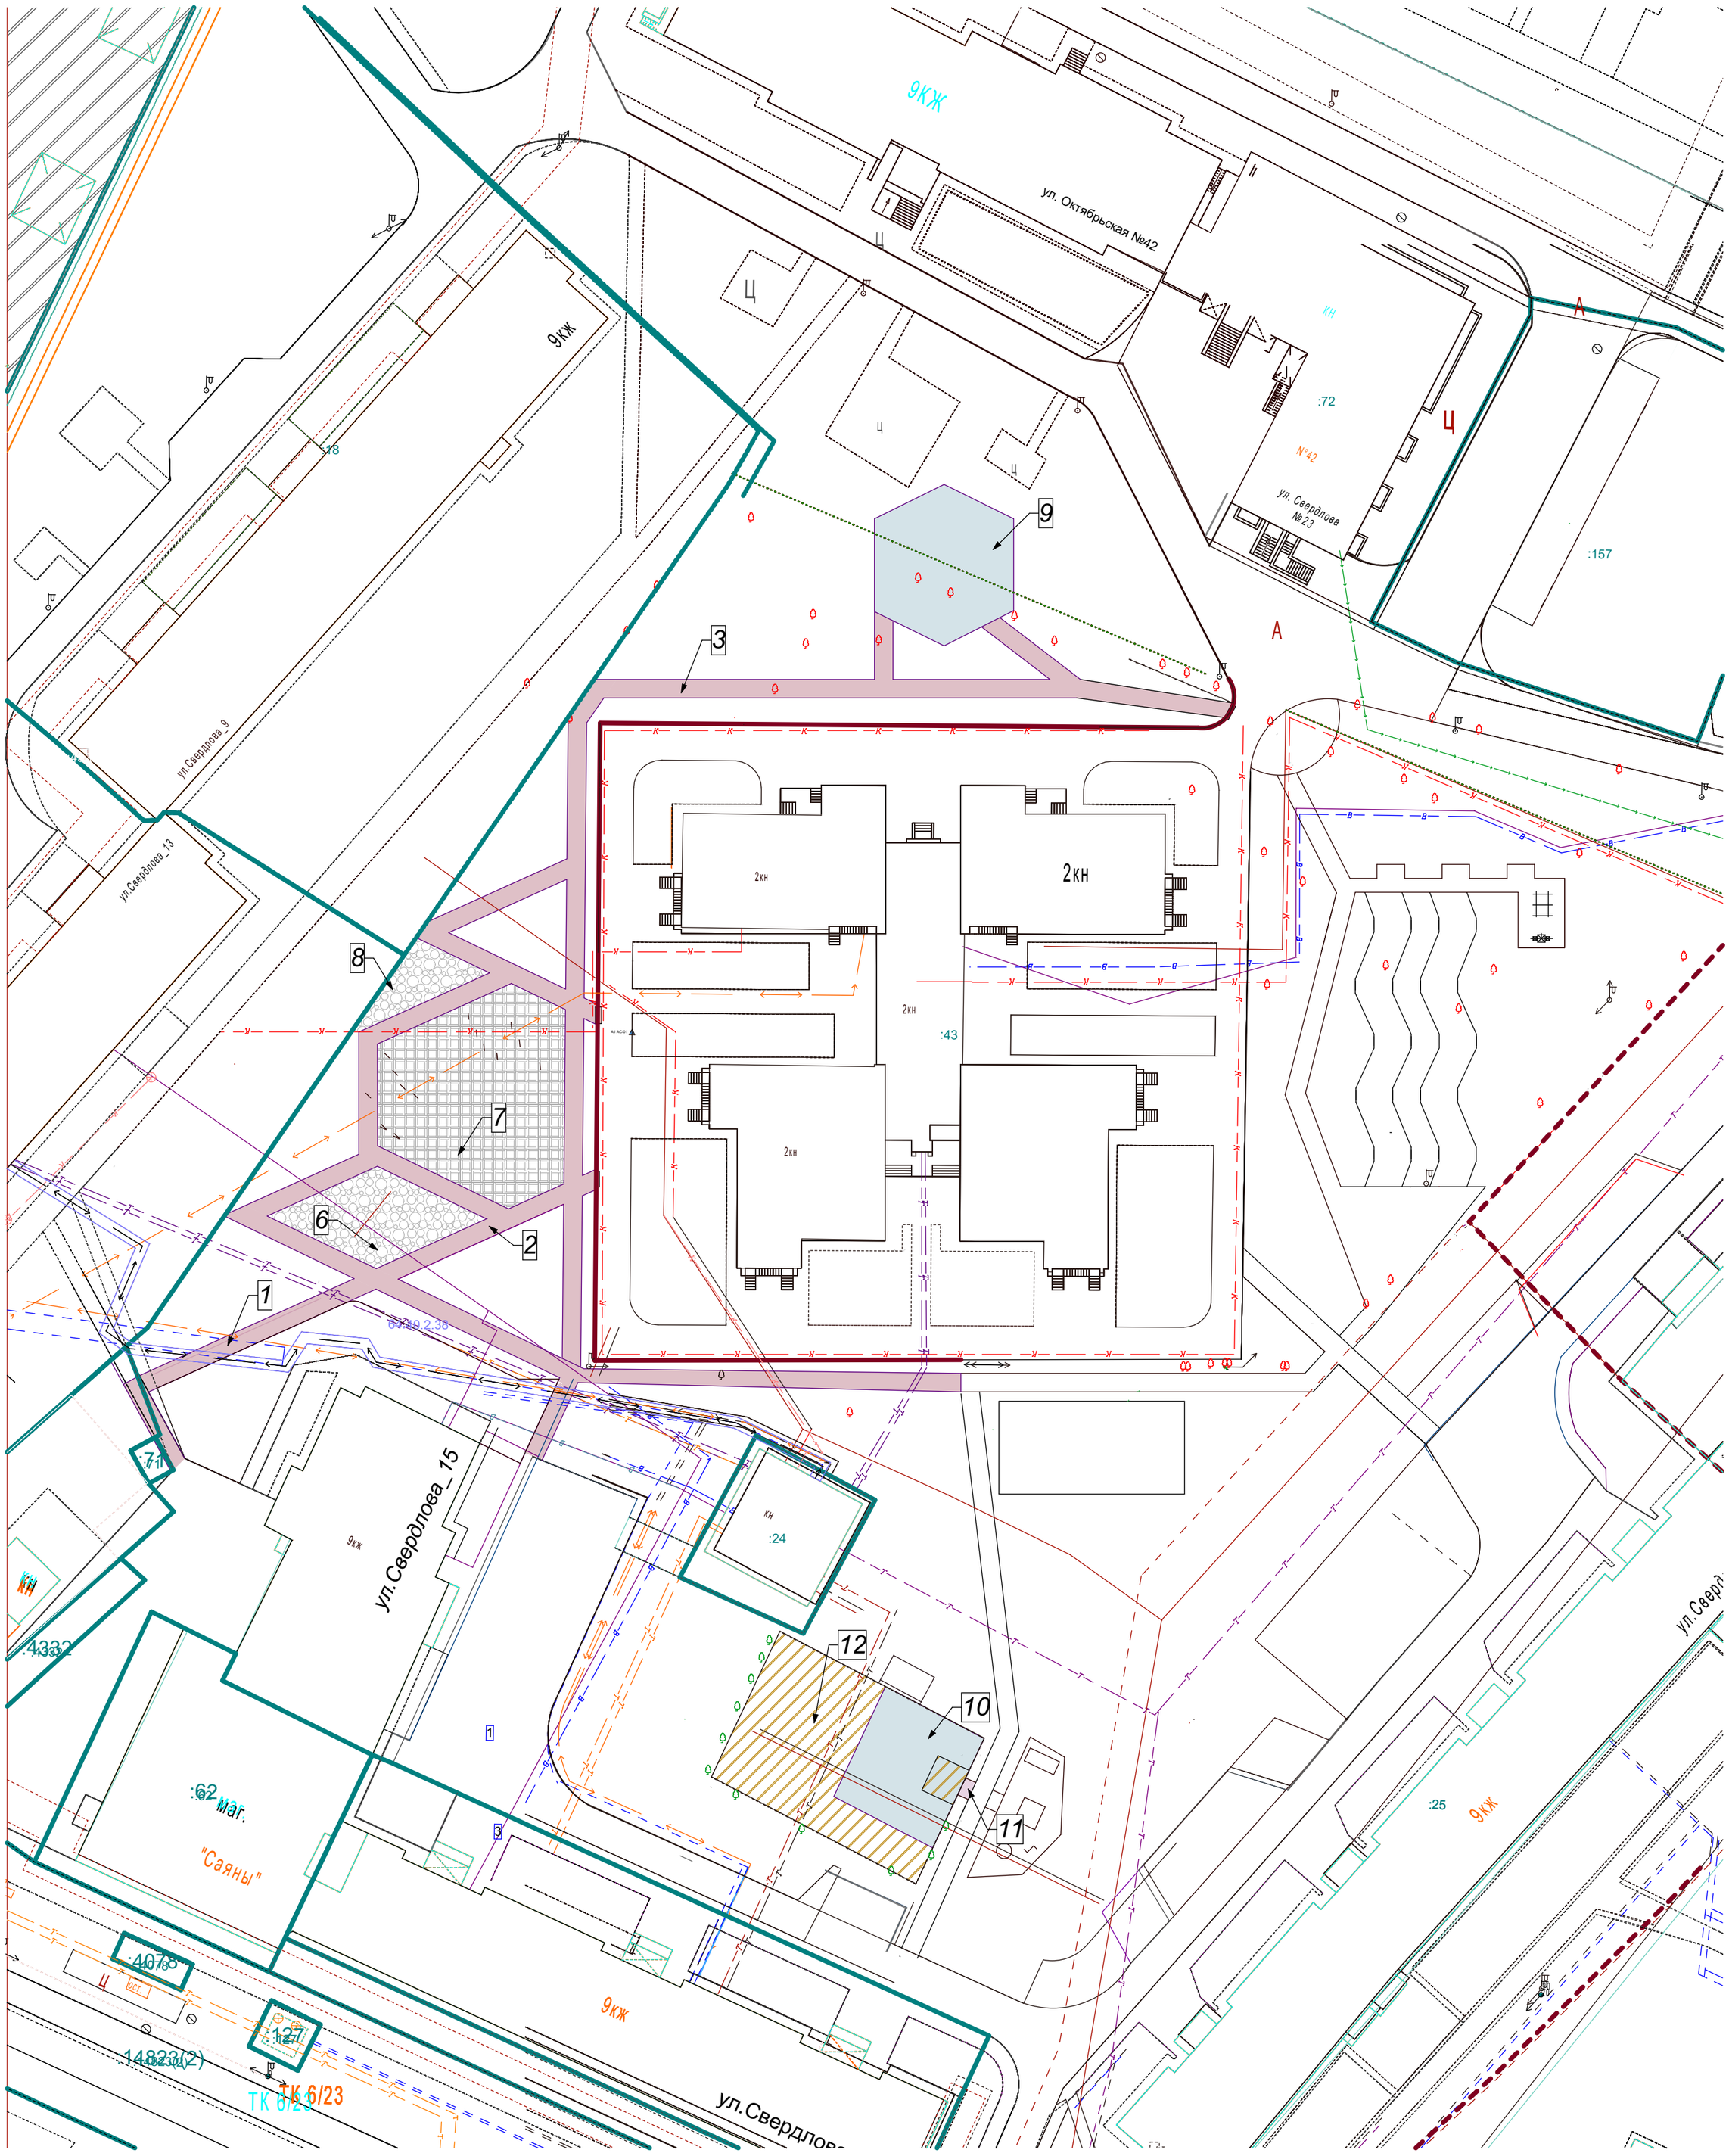
Основной чертеж, М 1:500