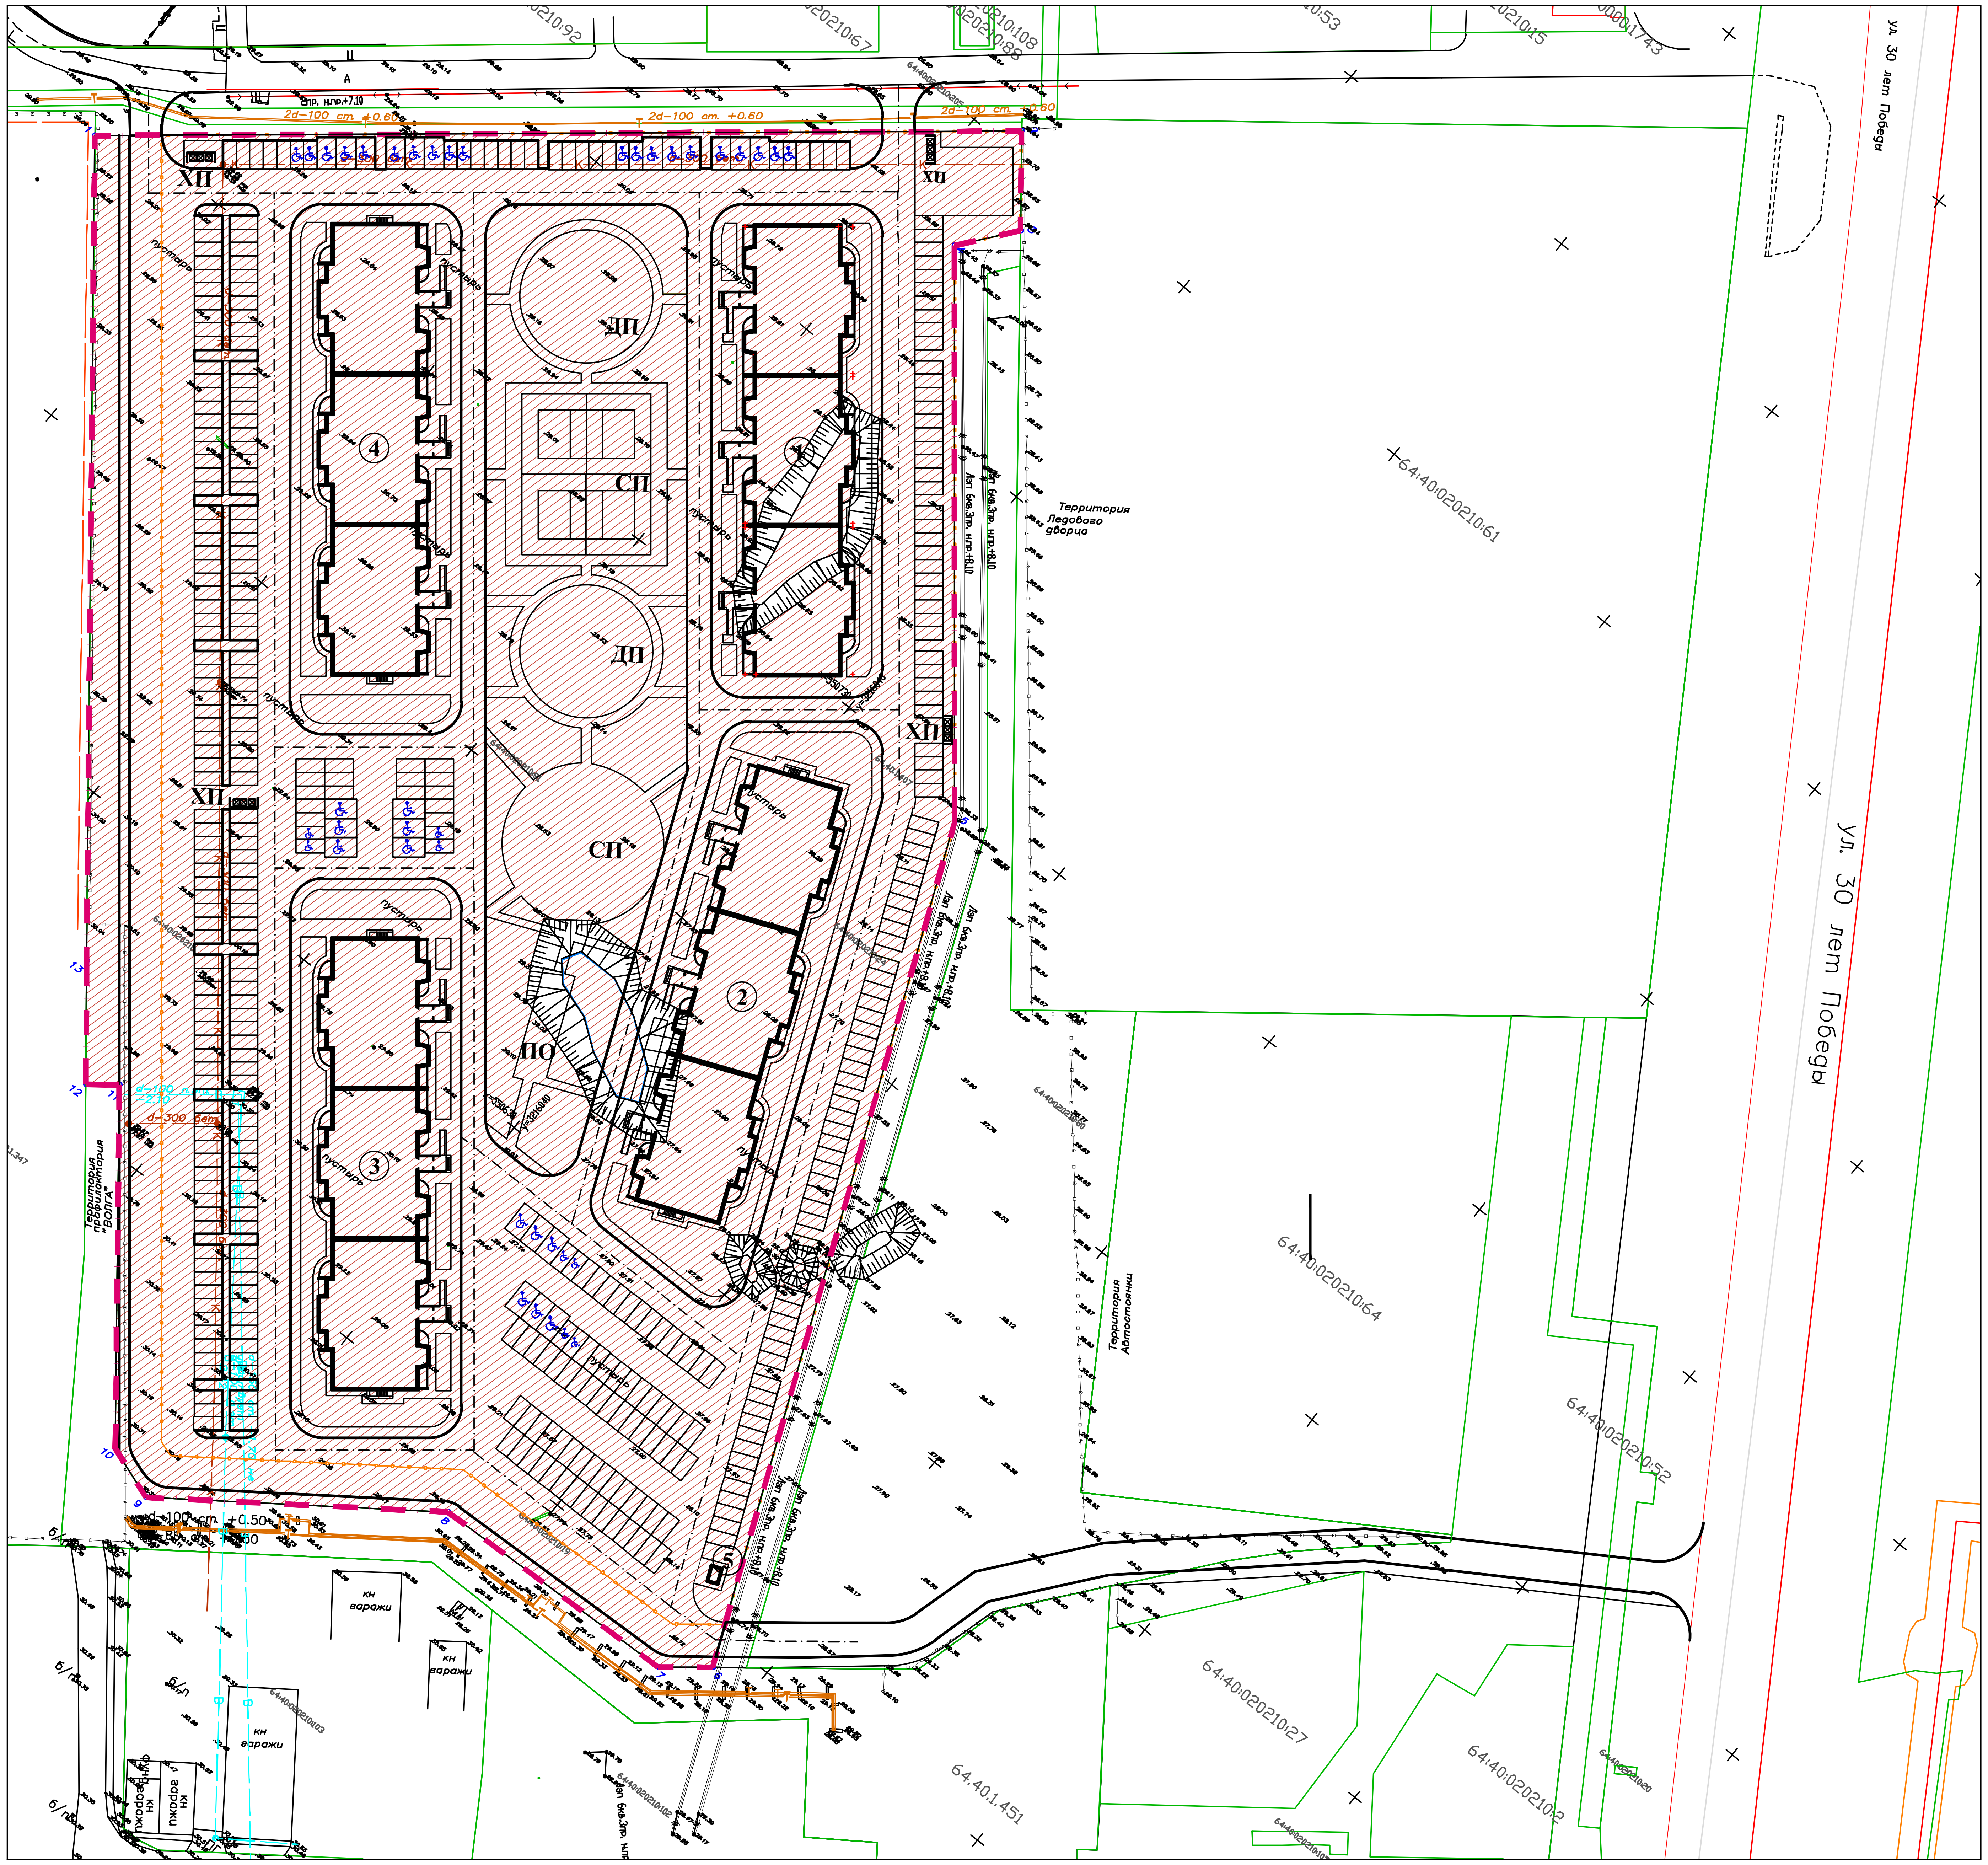

БАЛАНС ТЕРРИТОРИИ ПРОЕКТА ПЛАНИРОВКИ

№№ П/П	НАИМЕНОВАНИЕ	ПЛОЩАДЬ, М^2	%
	Площадь участка в границах проекта планировки	39594	100
1	Зона застройки многоэтажными жилыми домами	39594	100

ТЕХНИКО-ЭКОНОМИЧЕСКИЕ ПОКАЗАТЕЛИ ПО ЖИЛОЙ ЗАСТРОЙКЕ	
Общая площадь квартир жилых зданий,	33401,40 м^2
Количество квартир	576 шт.
Строительный объем	207721,68 м^3
Количество машино-мест	405 маш./мест
Ориентировочное количество населения при норме обеспеченности 30 м^2/чел	1113 чел.
Плотность населения	285,4 чел./га
Плотность жилого фонда (брутто)	8564,4 м^2/га

Условные обозначения:

- Граница проекта планировки
- Зона застройки многоэтажными домами

Изм.	Кол.уч	Лист	№док	Подпись	Дата	Комплекс жилых домов , расположенных в границах земельного участка с кадастровым номером 64:40:020210:81, по адресу: Саратовская область, г. Балаково, ул.30 лет Победы, з/у 59		
ГИП						Основная (утверждаемая часть)	Стадия: ППТ	Лист: 1.1 / Листов:
						Чертеж планировки территории М 1:1000	ПСО ООО "СПФ "Балаковоспецстрой"	