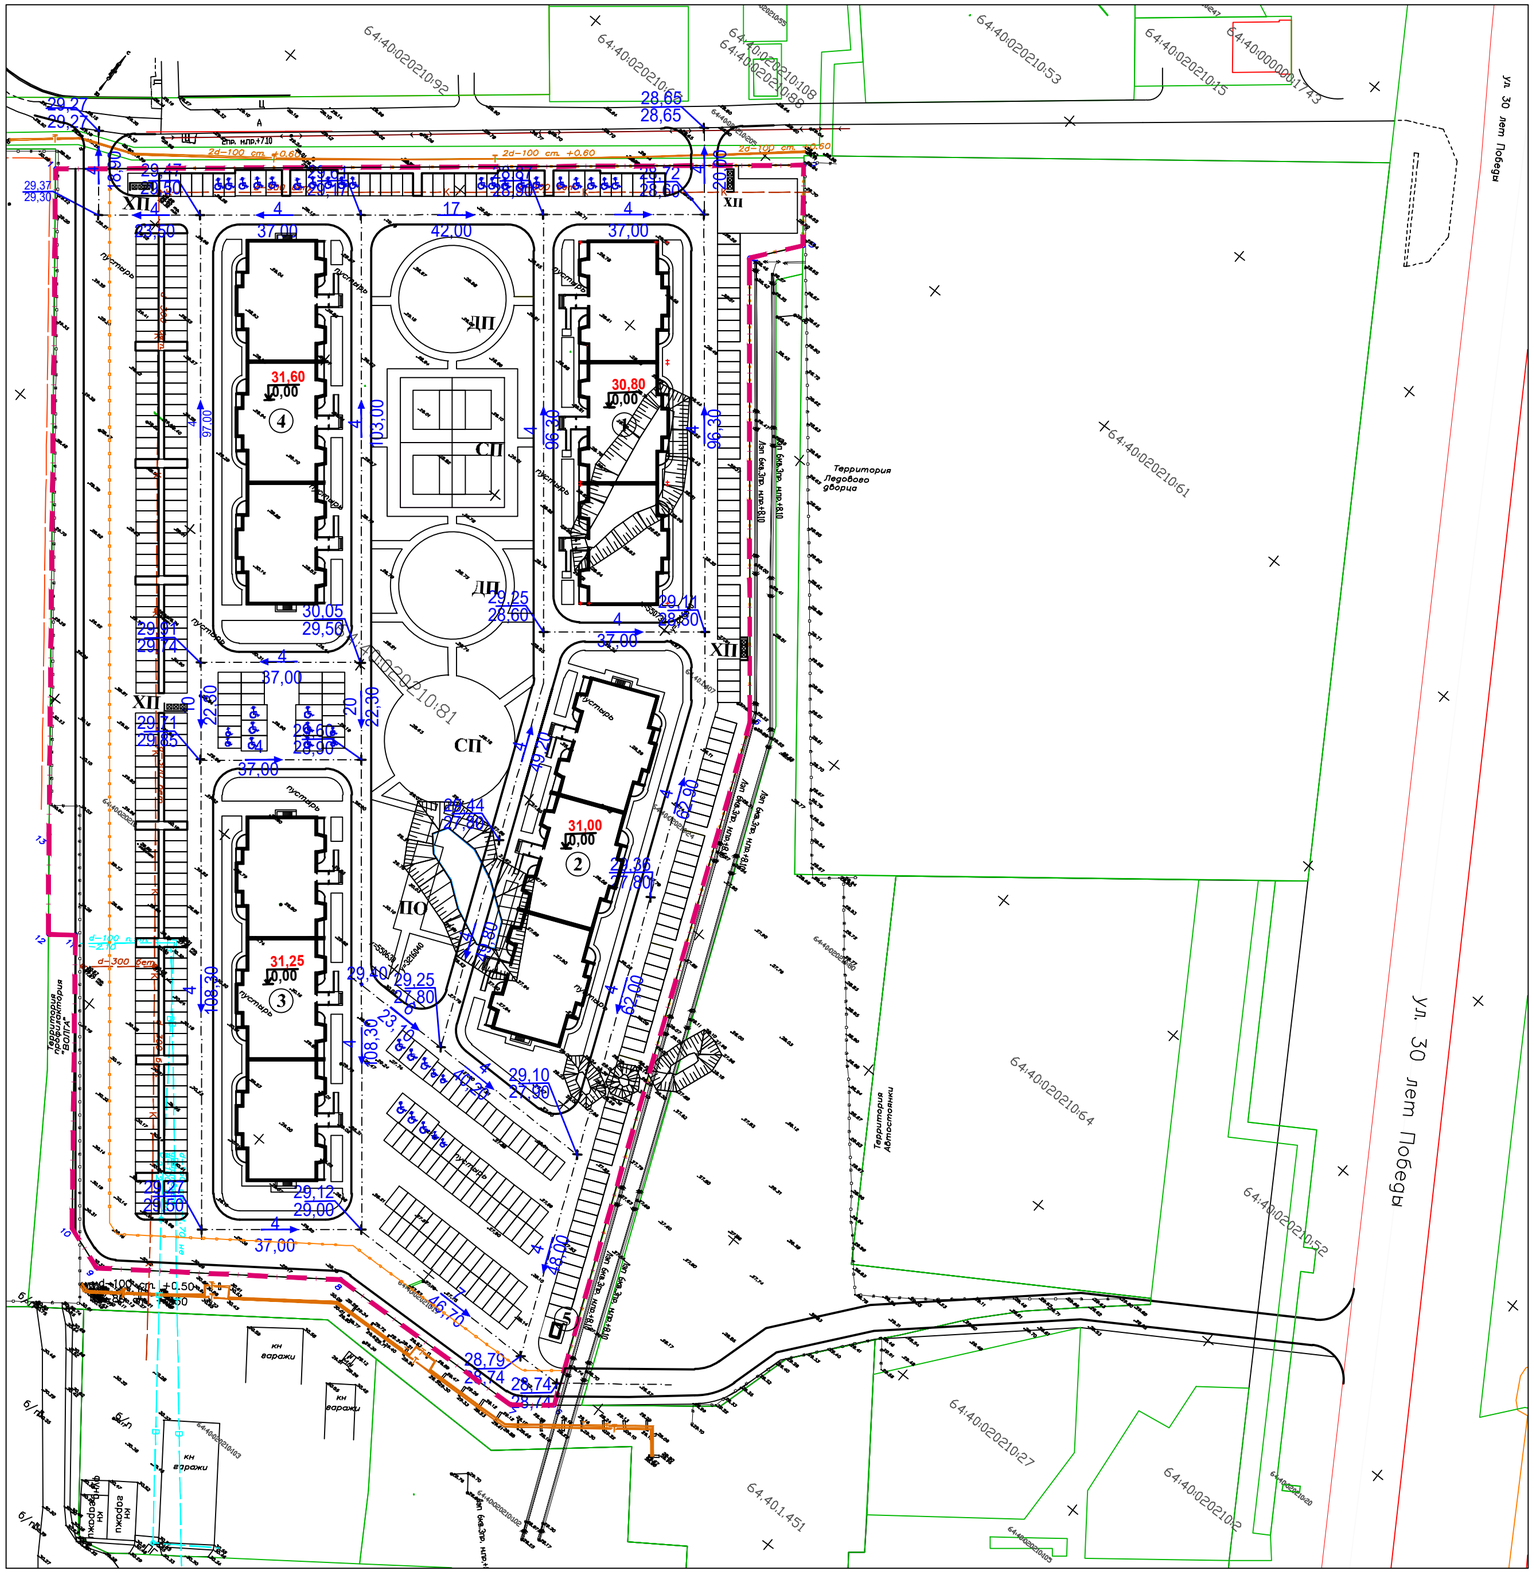

Ведомость жилых и общественных зданий и сооружений

Номер на плане	Наименование	Этажность	Количество			Площадь, м²				Строительный объём, м³	
			зданий	квартир		застройки		общая		зданий	всего
				здания	всего	здания	всего	здания	всего		
1	Жилой дом	10	1		144		1632,90		8350,35		51930,42
2	Жилой дом	10	1		144		1632,90		8350,35		51930,42
3	Жилой дом	10	1		144		1632,90		8350,35		51930,42
4	Жилой дом	10	1		144		1632,90		8350,35		51930,42
	ИТОГО:		4		576		6531,60		33401,40		207721,68
5	ГРПШ	1	1								

Условные обозначения:

- Граница проекта планировки
- 29,11 / 28,30 — Проектная отметка / Отметка земли
- 5 → 60,0 — Уклон в тысячных, направление уклона, протяжённость участка в метрах
- ДП — Детские игровые площадки
- СП — Спортивные площадки
- ПО — Площадки отдыха
- ХП — Хозяйственные площадки

Изм.	Кол.уч	Лист	№док	Подпись	Дата	
ГИП						Комплекс жилых домов , расположенных в границах земельного участка с кадастровым номером 64:40:020210:81, по адресу: Саратовская область, г. Балаково, ул.30 лет Победы, з/у 59
						Материалы по обоснованию проекта планировки территории — Стадия: ППТ; Лист: 2.5; Листов:
						Схема вертикальной планировки и инженерной подготовки территории М 1:1000 — ПСО ООО "СПФ "Балаковоспецстрой"